


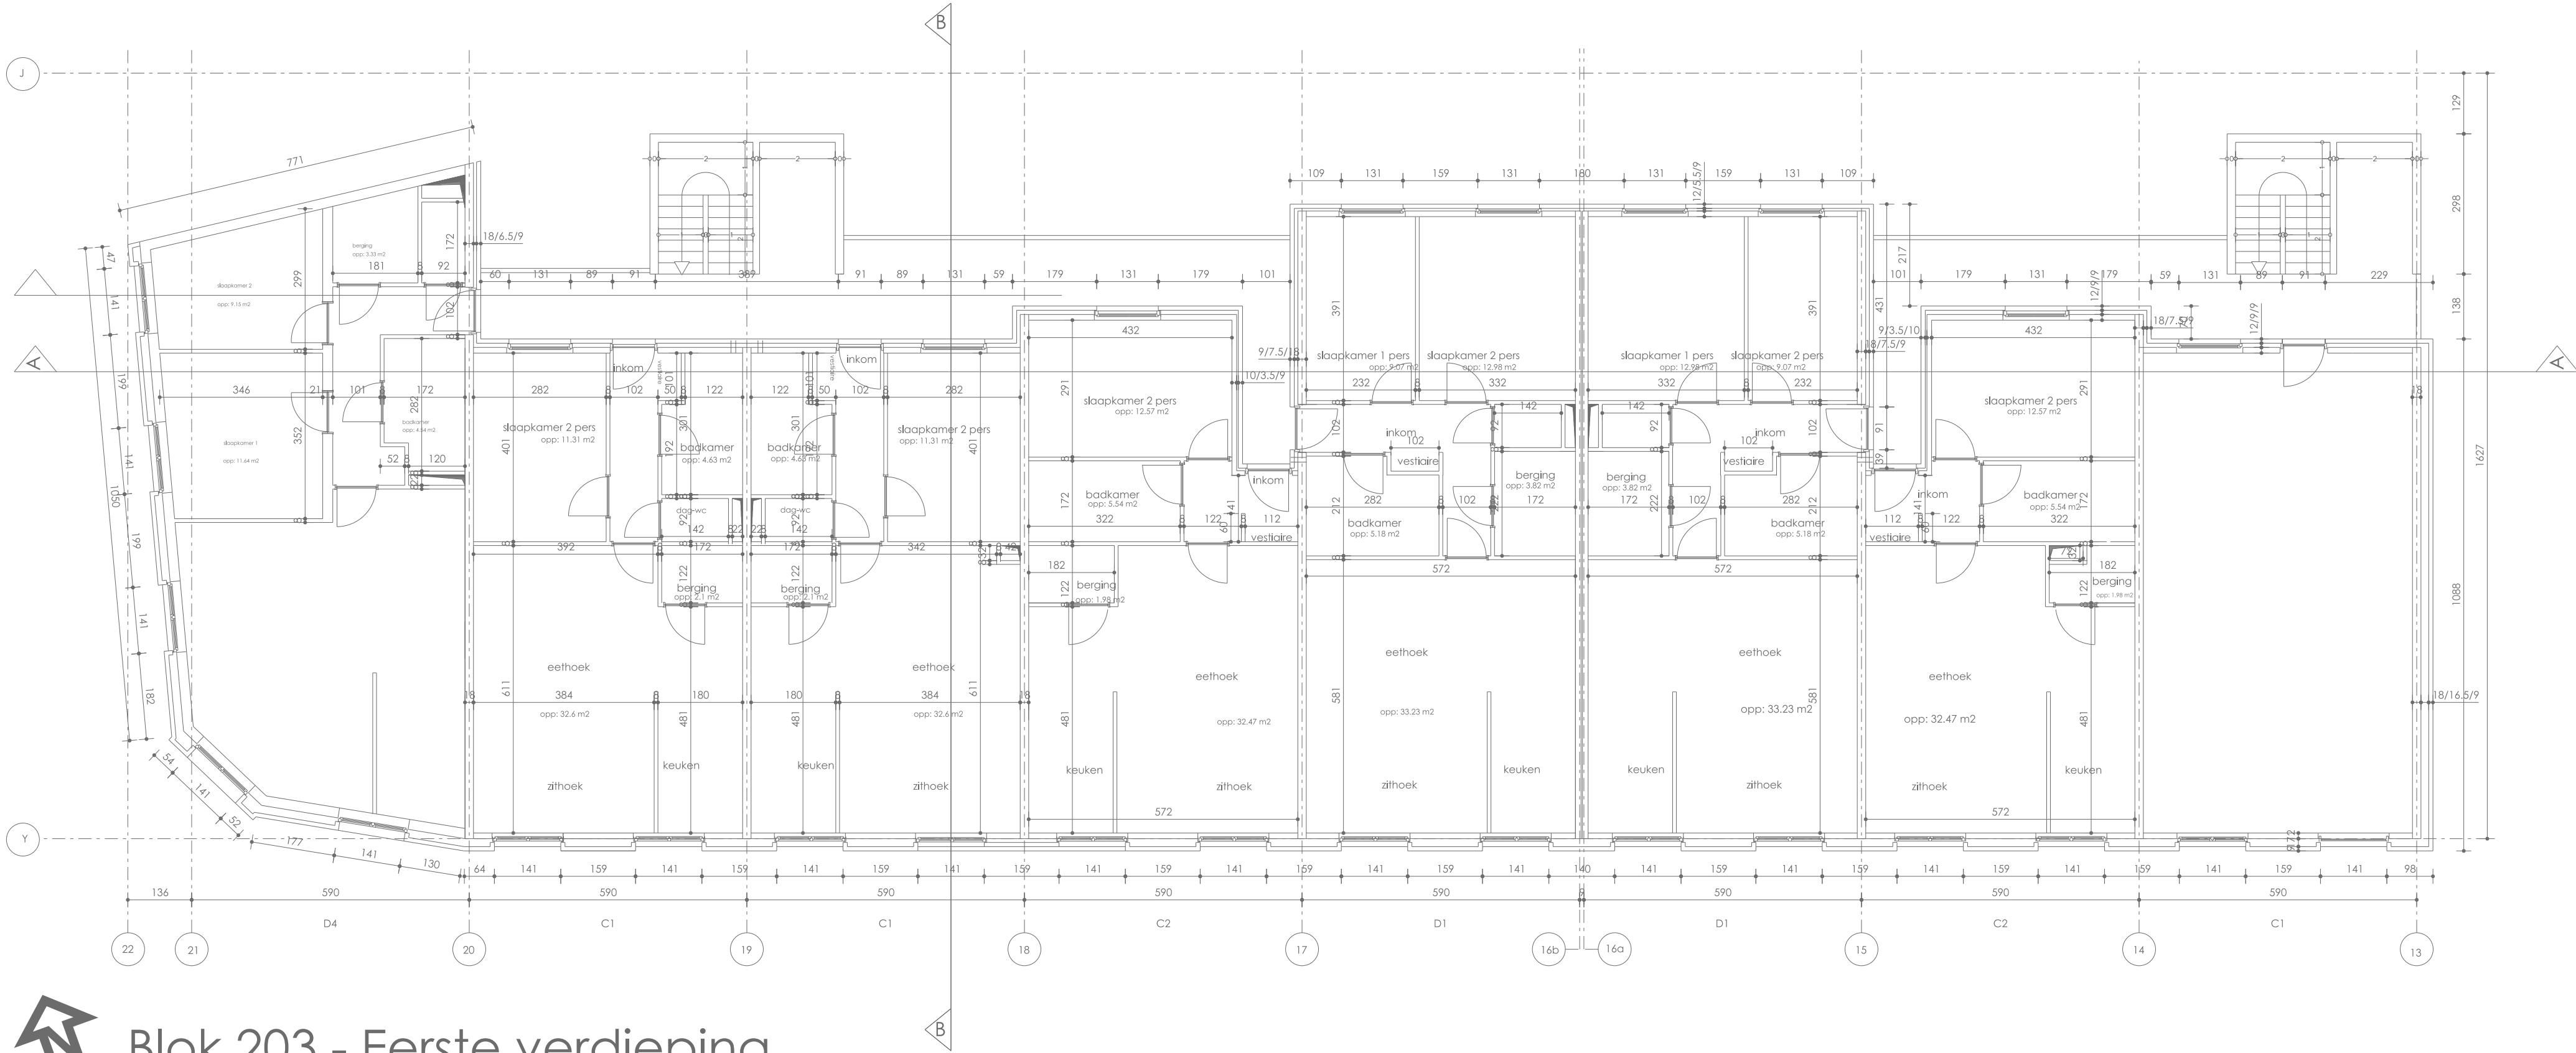

 Blok 203 - Eerste verdieping
bestaande toestand = nieuwe toestand


ROBUUST.

GEBOUW 203
grondplan - eerste verdieping - nieuwe toestand

instandhoudingswerken gevels

bouwheer
Thuispunt Gent

bouwplaats
IJkmeesterstraat 2-360, 9000 Gent

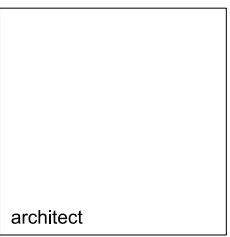

ROBUUST
Engineering

stabiliteit / technieken

FRS23-003

30-4-2025

wijzigingen
nr. 1
datum
code

tekenaar
HDM

naacht
SBO / DDS / EST

goedkeuring
SBO / DDS / EST

reits van deze tekeningen mag gekopieerd, verspreid of anderszins openbaar gemaakt worden zonder de voorafgaande schriftelijke toestemming van Robuust Engineering.

Frans Van Ryhovelelaan 24 9000 Gent T 09/234.24.34 E info@robust-so.be W www.robust-so.be