



Wanneer deze tekening ingekopieerd of anderszins openbaar gemaakt wordt, wordt de afbeelding van ROBUUST, noch zonder een dergelijke toestemming worden gebruikt voor enig ander werk, dan waarvoor het is vervaardigd.
All rights strictly reserved. Reproduction and/or issue to third parties in any form whatsoever is not permitted without written authority from ROBUUST.

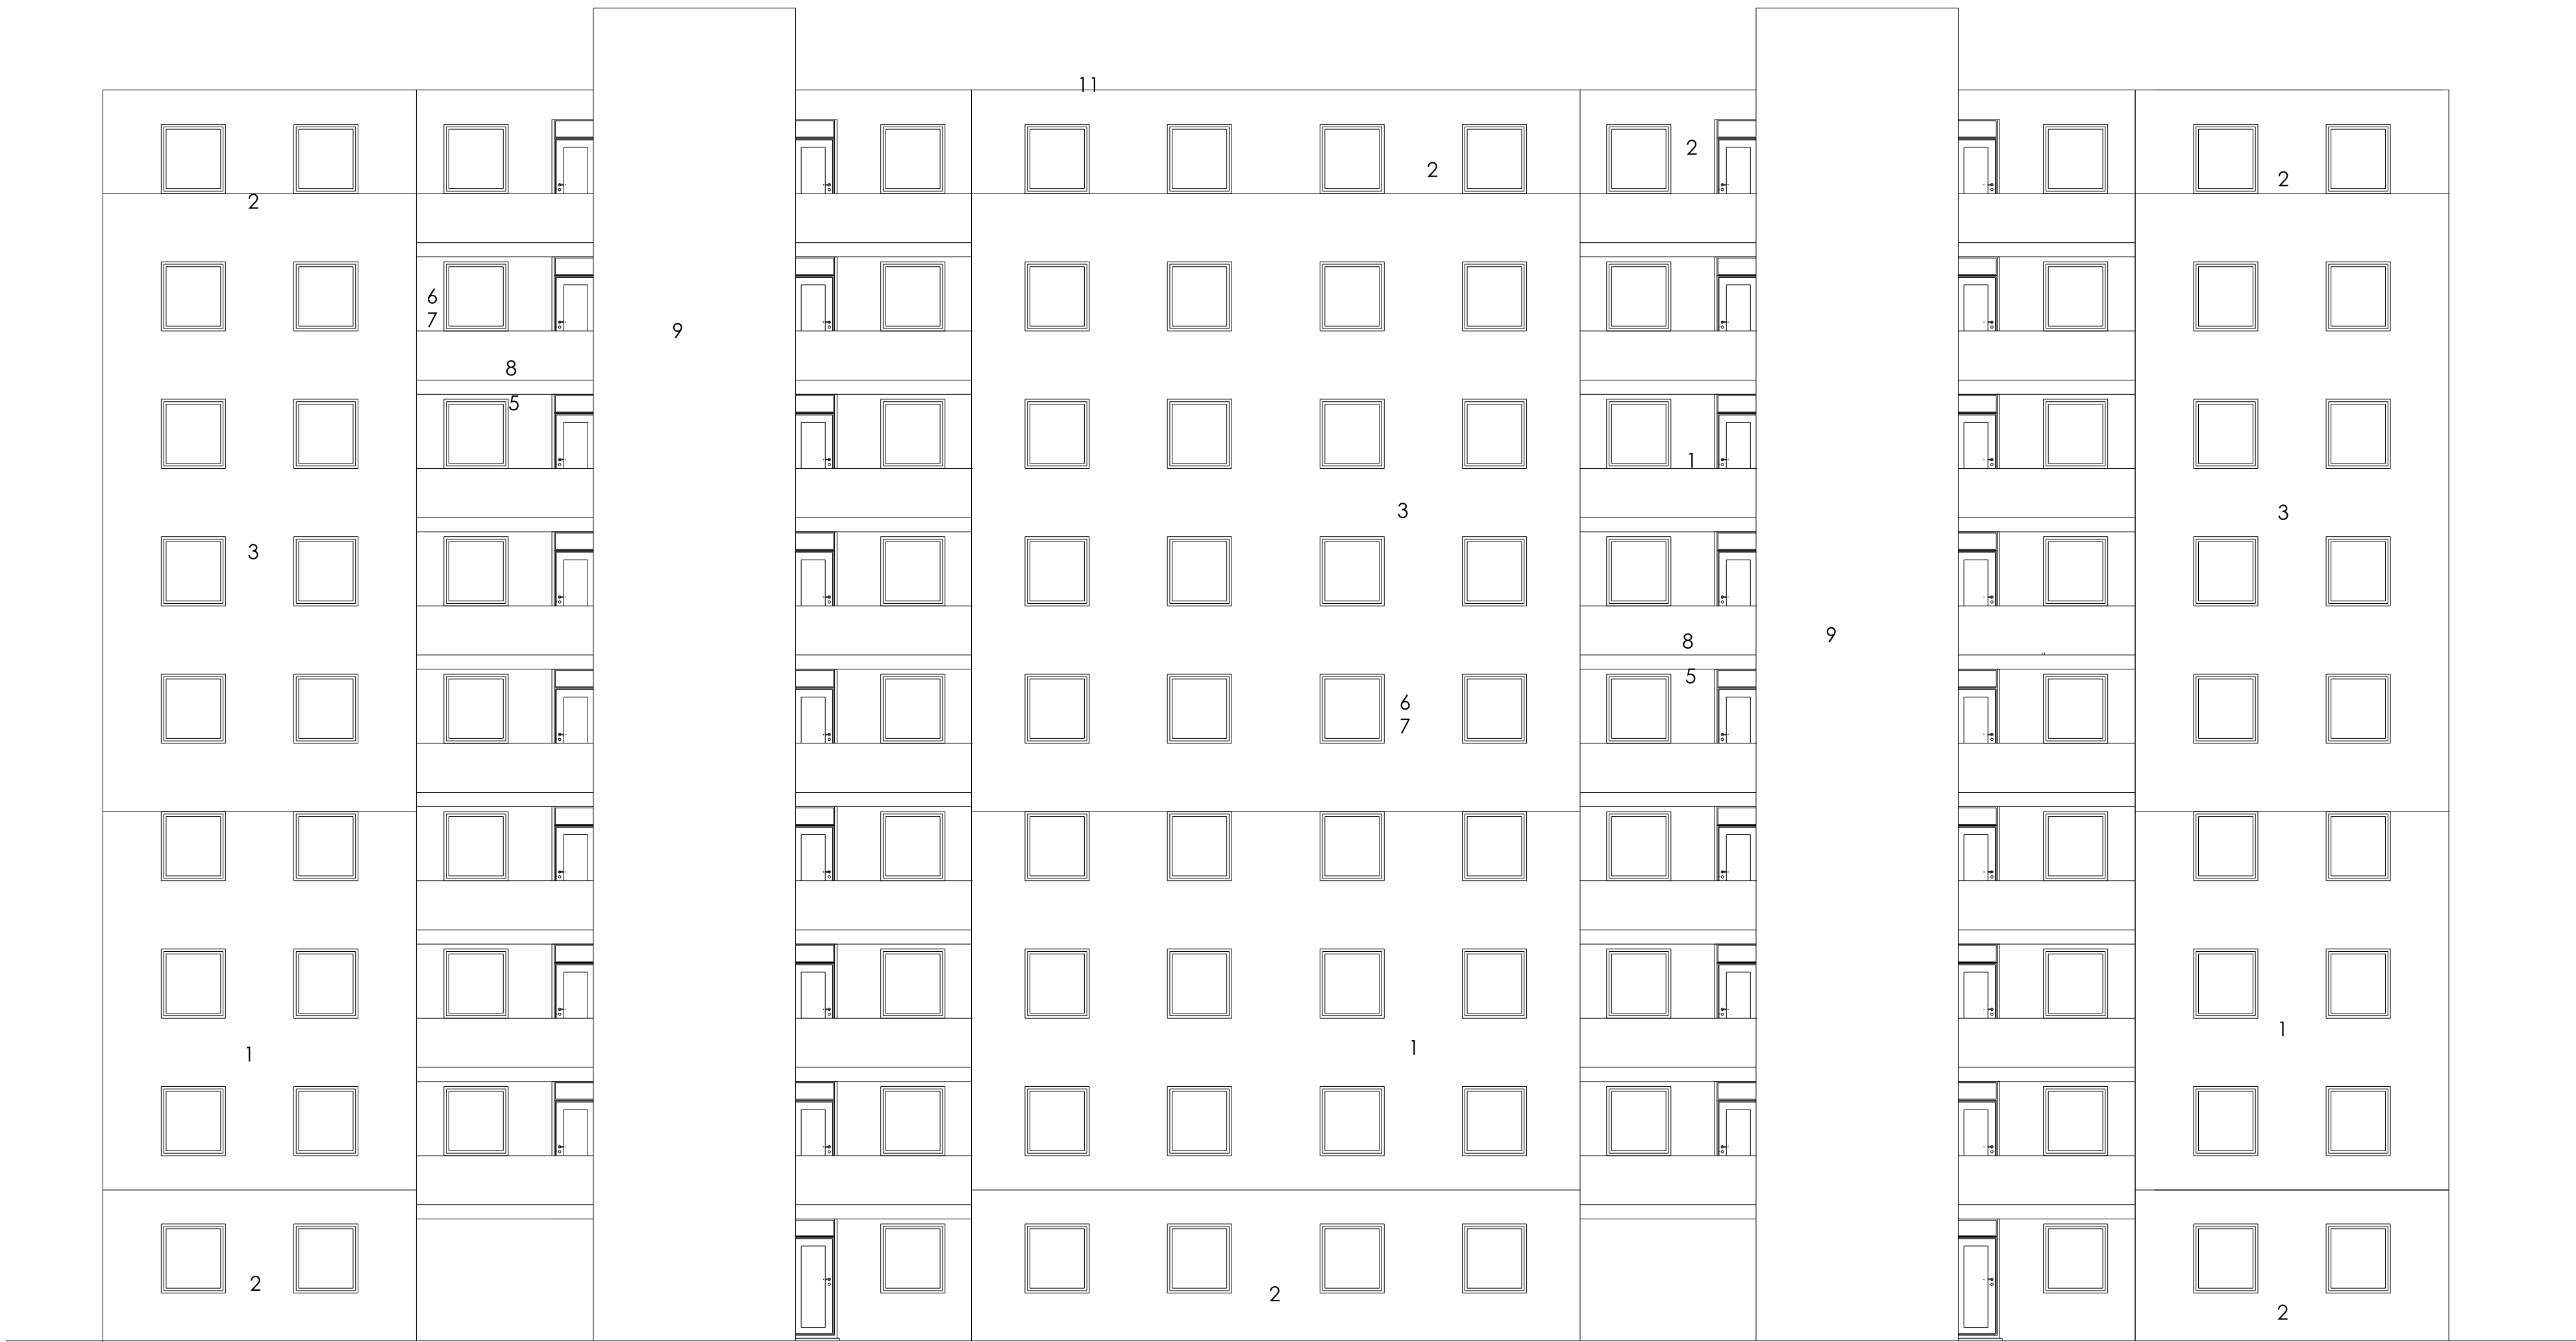

BLOK 204 ACHTERGEVEL: N


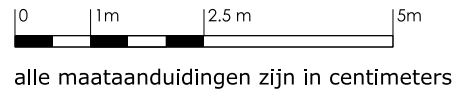


GEBOUW 204
gevel N - bestaande toestand

instandhoudingswerken gevels

bouwheer
Thuispunt Gent

bouwplaats
IJkmeesterstraat 2-360, 9000 Gent

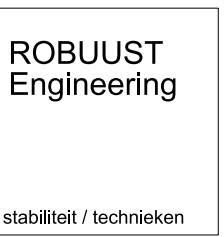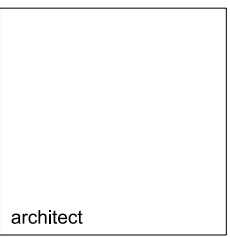

wijzigingen
nr. vers. datum code

tekenaar
HDM

naacht
SBO / DDS / EST

goedkeuring
SBO / DDS / EST