


Wanneer deze tekening ingesloten is of gepubliceerd wordt, wordt de afbeelding van ROBUUST, noch onder een dergelijke toestemming worden gebruikt voor enig ander werk, dan waarvoor het is vervaardigd.
All rights strictly reserved. Reproduction and/or issue to third parties in any form whatsoever is not permitted without written authority from ROBUUST.

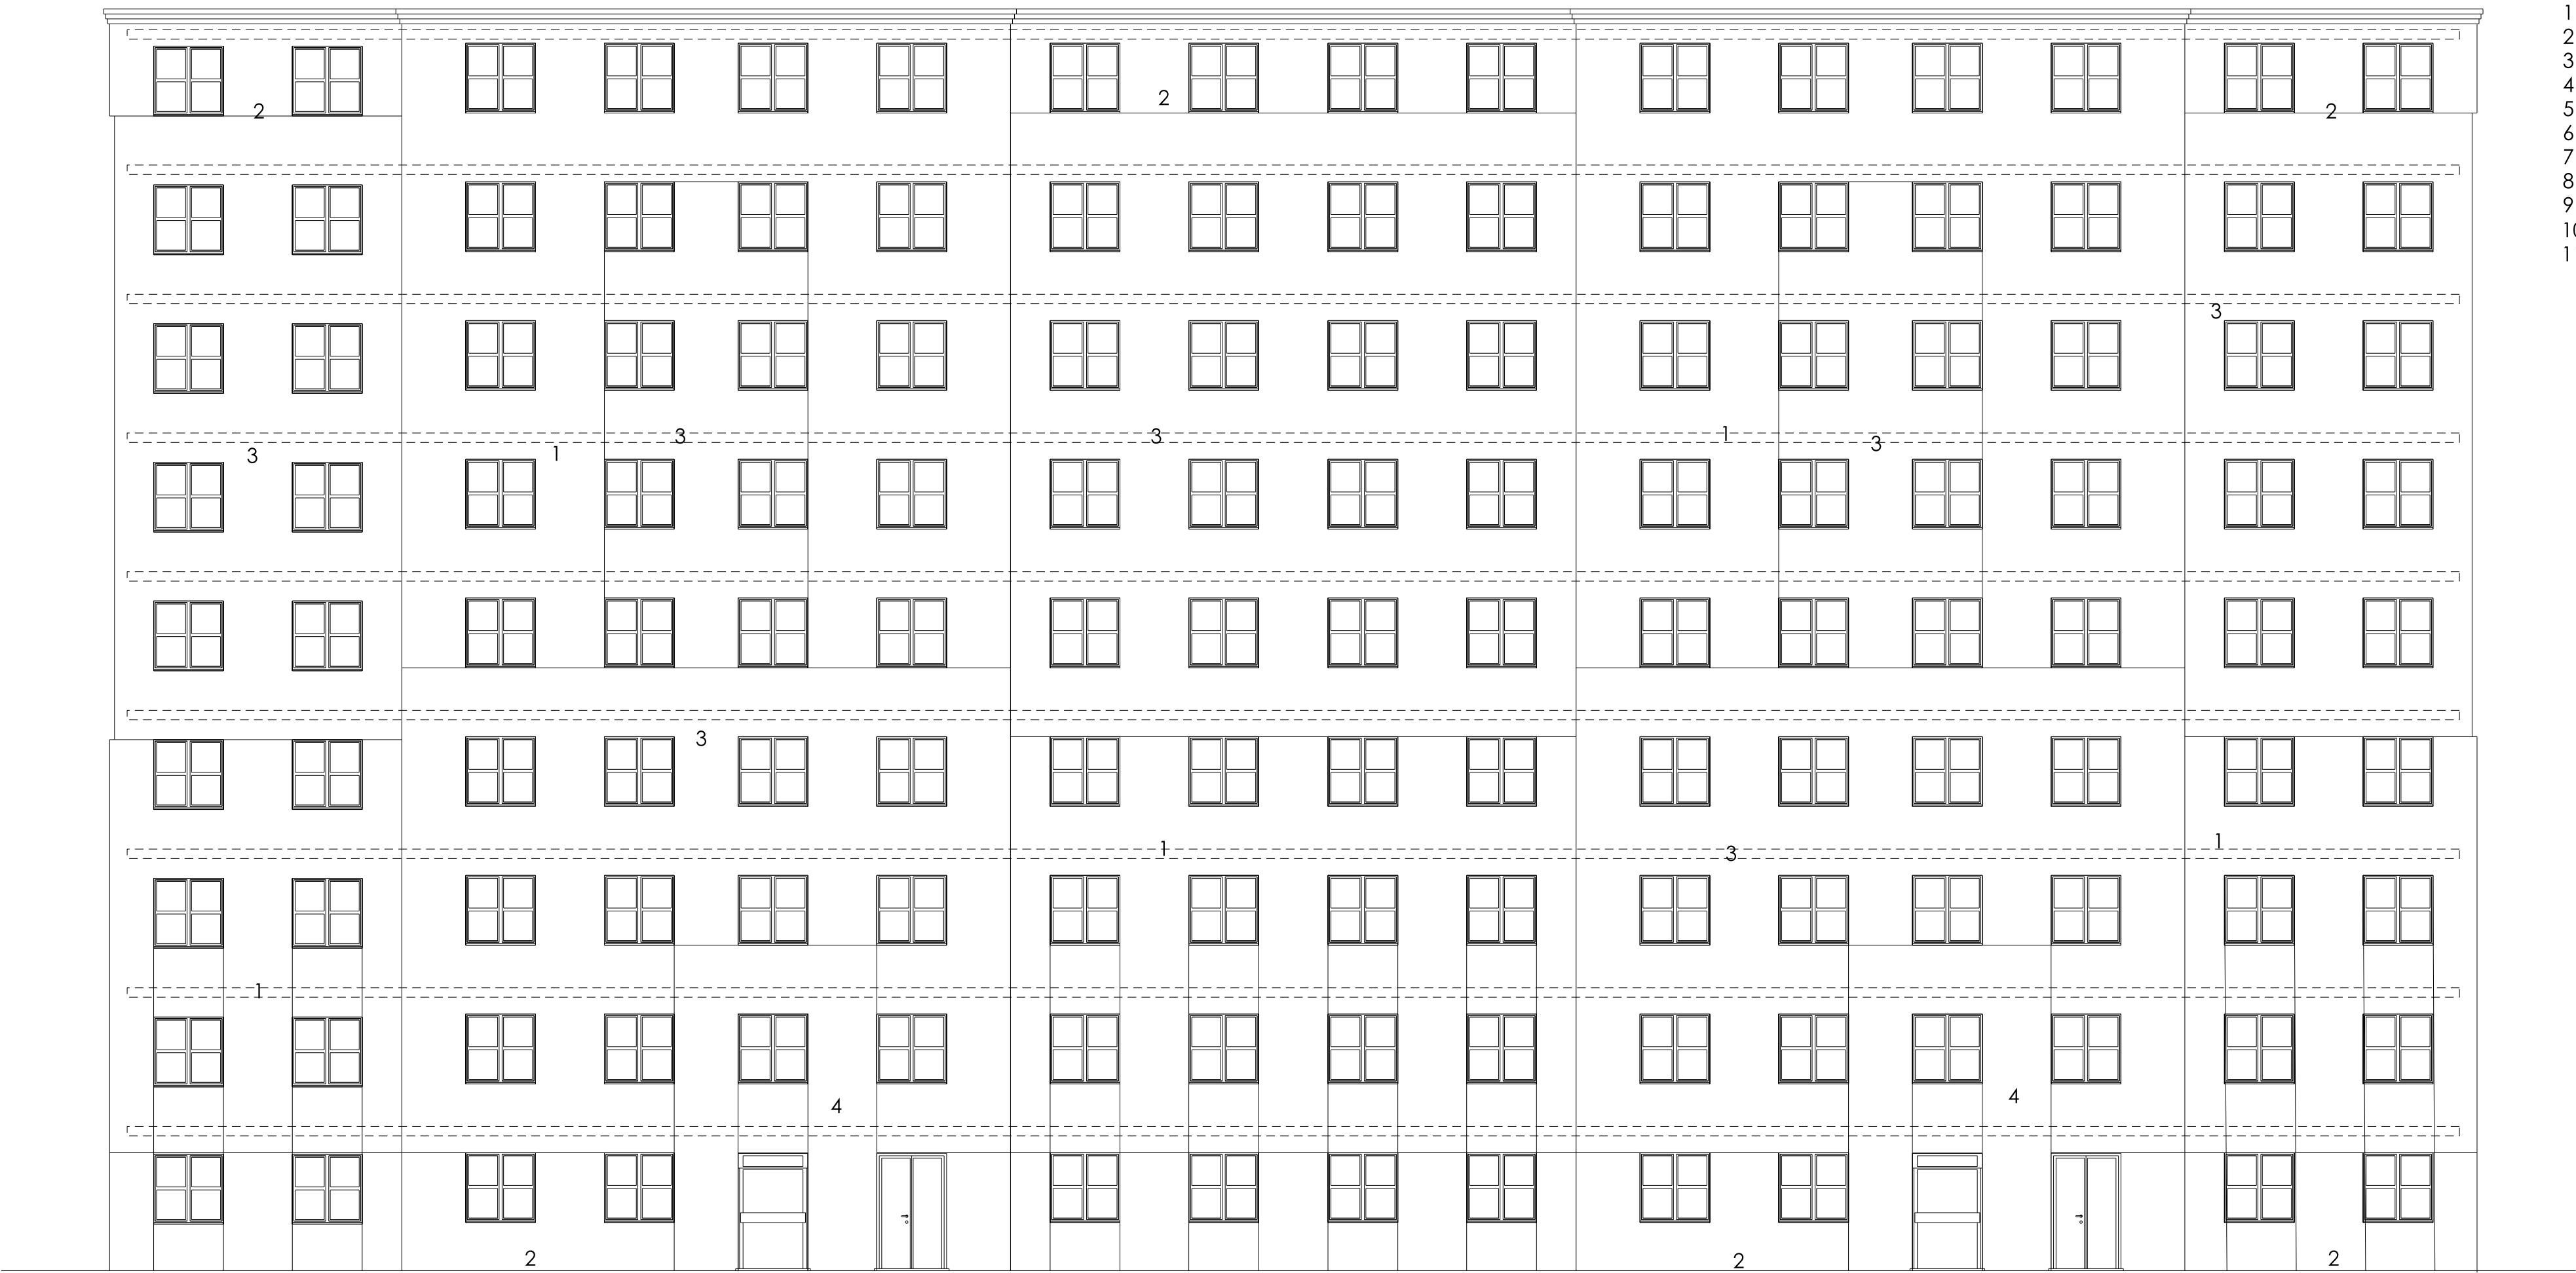

- 1 gevelmetselwerk in baksteen - licht rood bezand
- 2 gevelmetselwerk in baksteen - grijs bezand
- 3 gevelmetselwerk in baksteen - crème/geel bezand
- 4 blauwe hardsteen
- 5 prefab-terassen in grijze beton
- 6 ramen en dorpels in witte PVC
- 7 dubbel isolerende beglazing
- 8 borstwering - donker grijs
- 9 grijze beton - plankenbekisting
- 10 wit paneel - mat
- 11 dakrand in alu natuurkleur

BLOK 204 VOORGEVEL: Z

0 1m 2.5 m 5m
alle maataanduidingen zijn in centimeters
schaal 1/100

ROBUUST.

GEBOUW 204
gevel Z - bestaande toestand

instandhoudingswerken gevels

bouwheer
Thuispunt Gent

bouwplaats
IJkmeesterstraat 2-360, 9000 Gent



architect

ROBUUST
Engineering
stabiliteit / technieken

FRS23-003
30-4-2025

wijzigingen
nr. versie

datum code

tekenaar
HDM

naacht
SBO / DDS / EST

goedkeuring
SBO / DDS / EST