



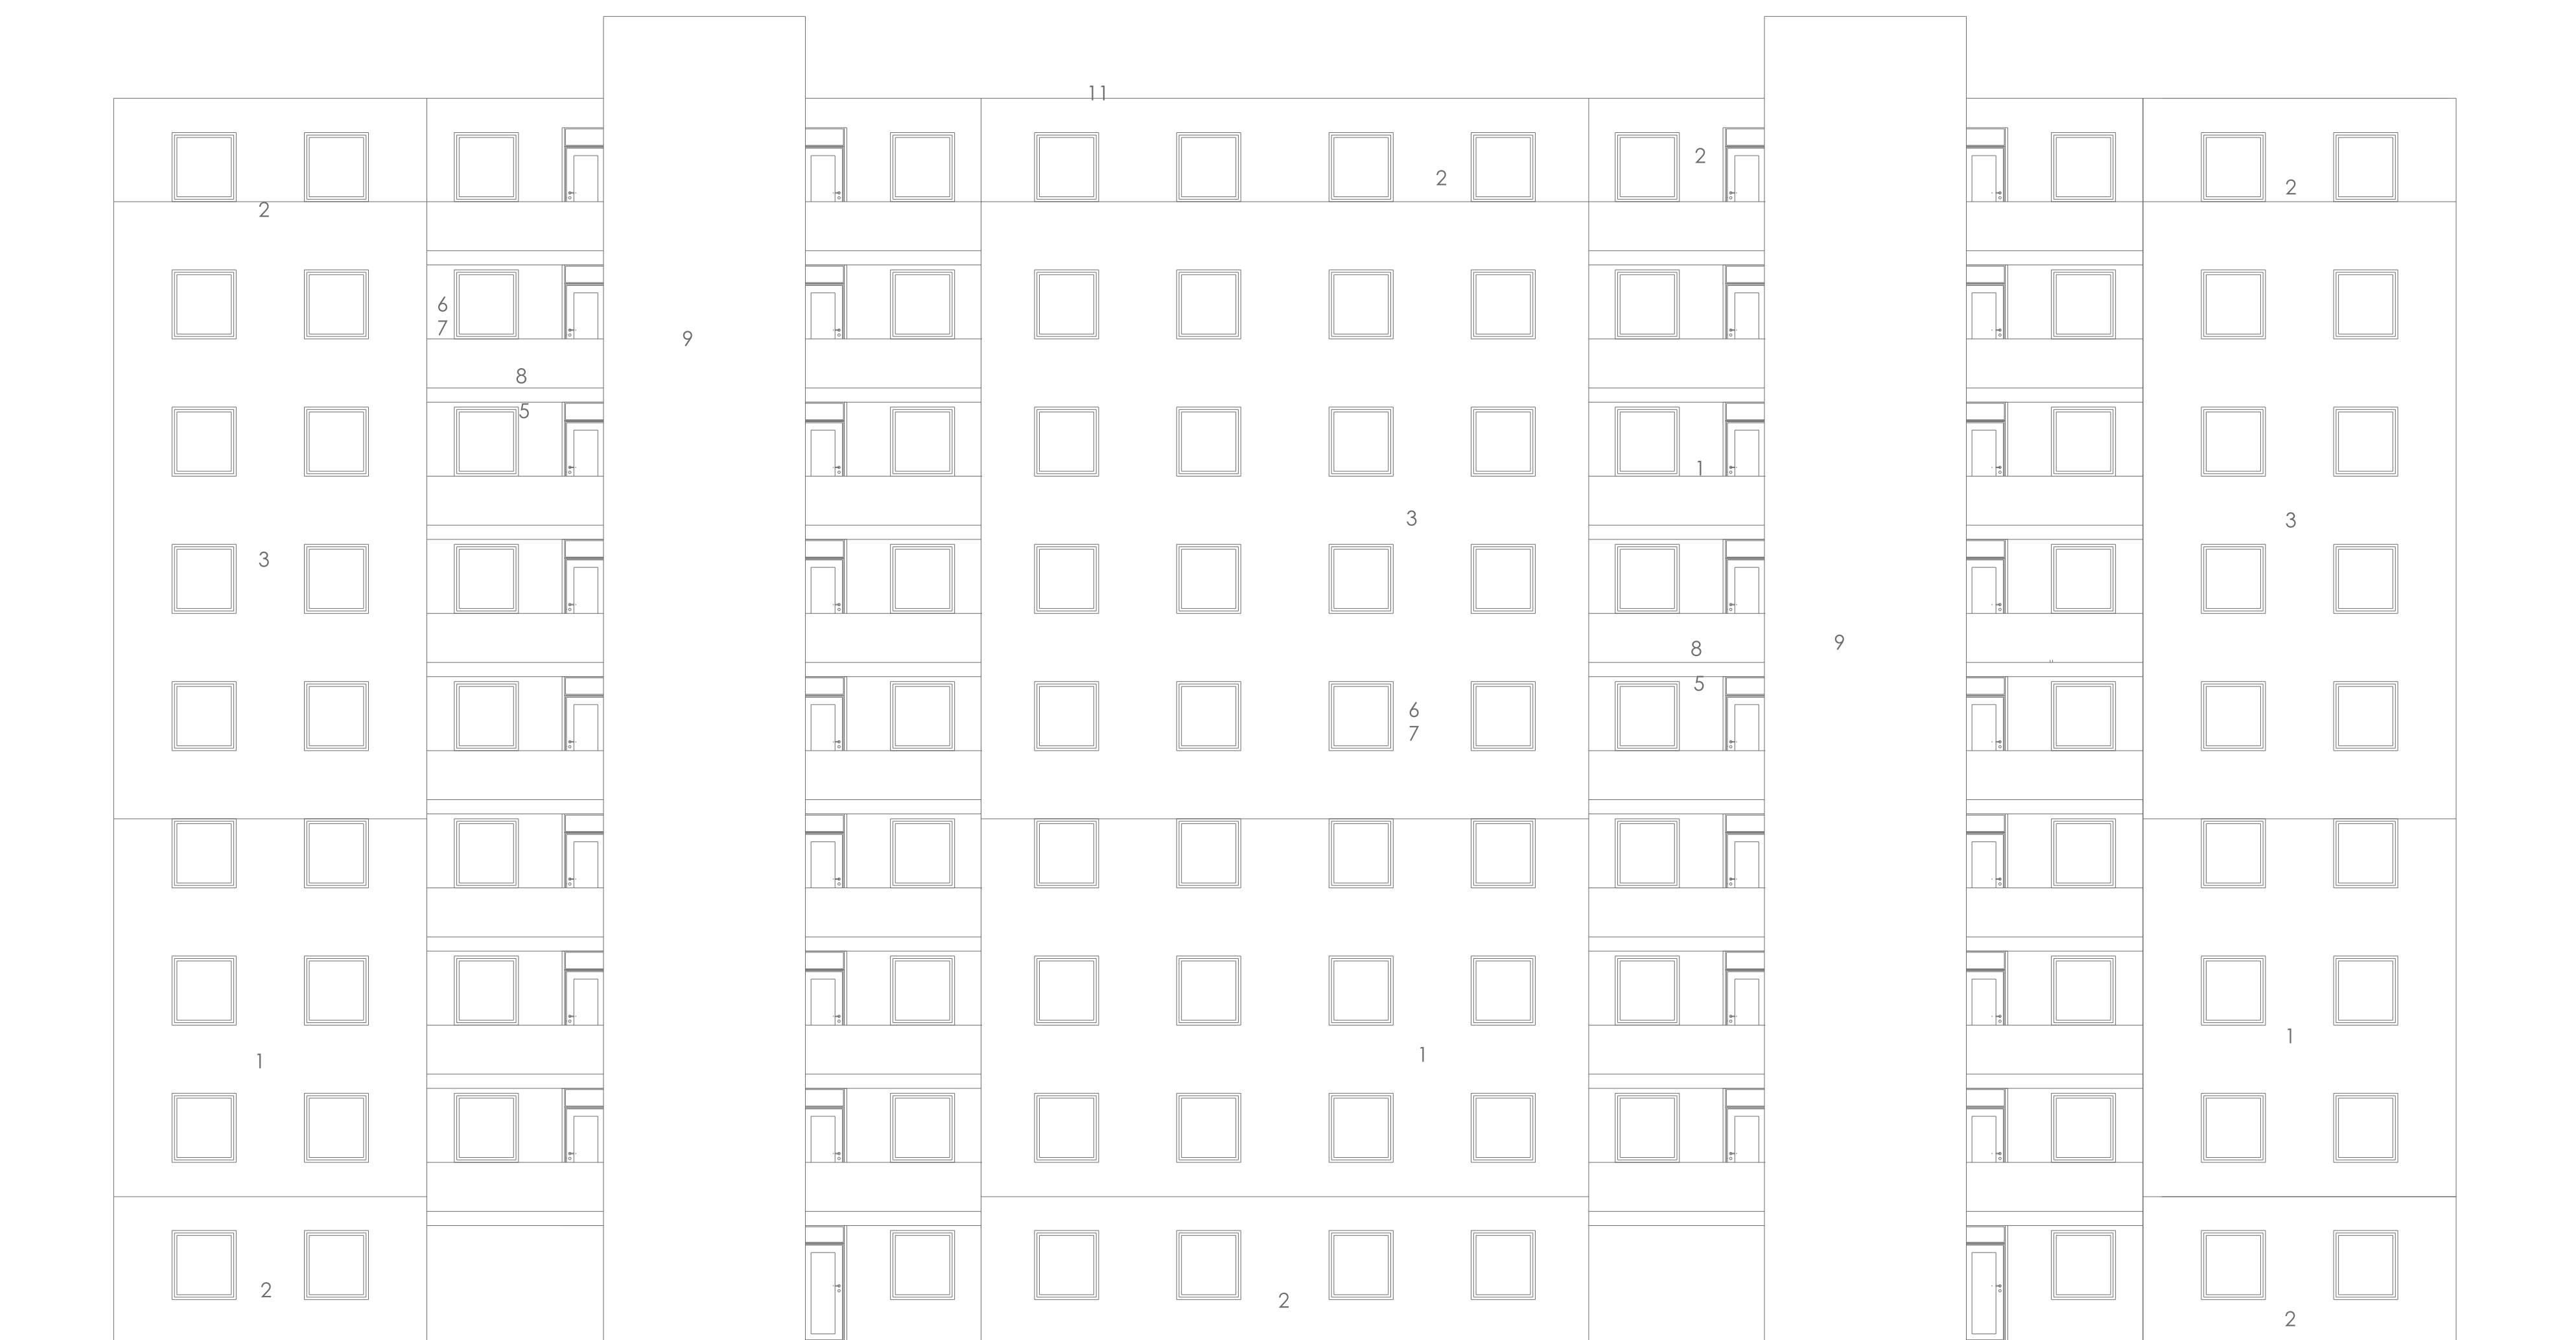

BLOK 204 ACHTERGEVEL: N

geen wijzigingen aan gevel

bestaande toestand = nieuwe toestand

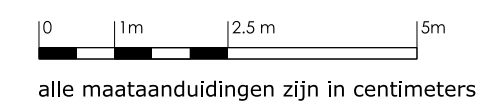


GEBOUW 204
gevel N - nieuwe toestand

instandhoudingswerken gevels

bouwheer
Thuispunt Gent

bouwplaats
Ijckmeesterstraat 2-360, 9000 Gent

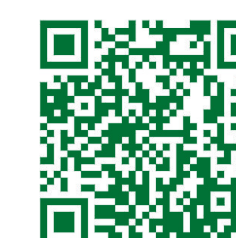

architect

ROBUUST
Engineering

stabiliteit / technieken

FRS23-003

30-4-2025

wijzigingen	
nr	jaar

n	code
---	------

tekenaar
HDM

nazicht
SBO / DDS / EST

goedkeuring
SBO / DDS / EST

niets van deze tekeningen mag gekopieerd, vermenigvuldigd of uitgevoerd worden zonder de voorafgaandelijke schriftelijke toestemming
Frans Van Ryhove laan 24 9000 Gent T 09/234.24.34 E info@robuust-ao.be W www.robuust-ao.be