


Wanneer deze tekening wordt verspreid of gepubliceerd, wordt de aansprakelijkheid van ROBUUST, noch zonder een dergelijke toestemming worden gebruikt voor enig ander werk dan waarvoor het is vervaardigd.
All rights strictly reserved. Reproduction and/or issue to third parties in any form whatsoever is not permitted without written authority from ROBUUST.

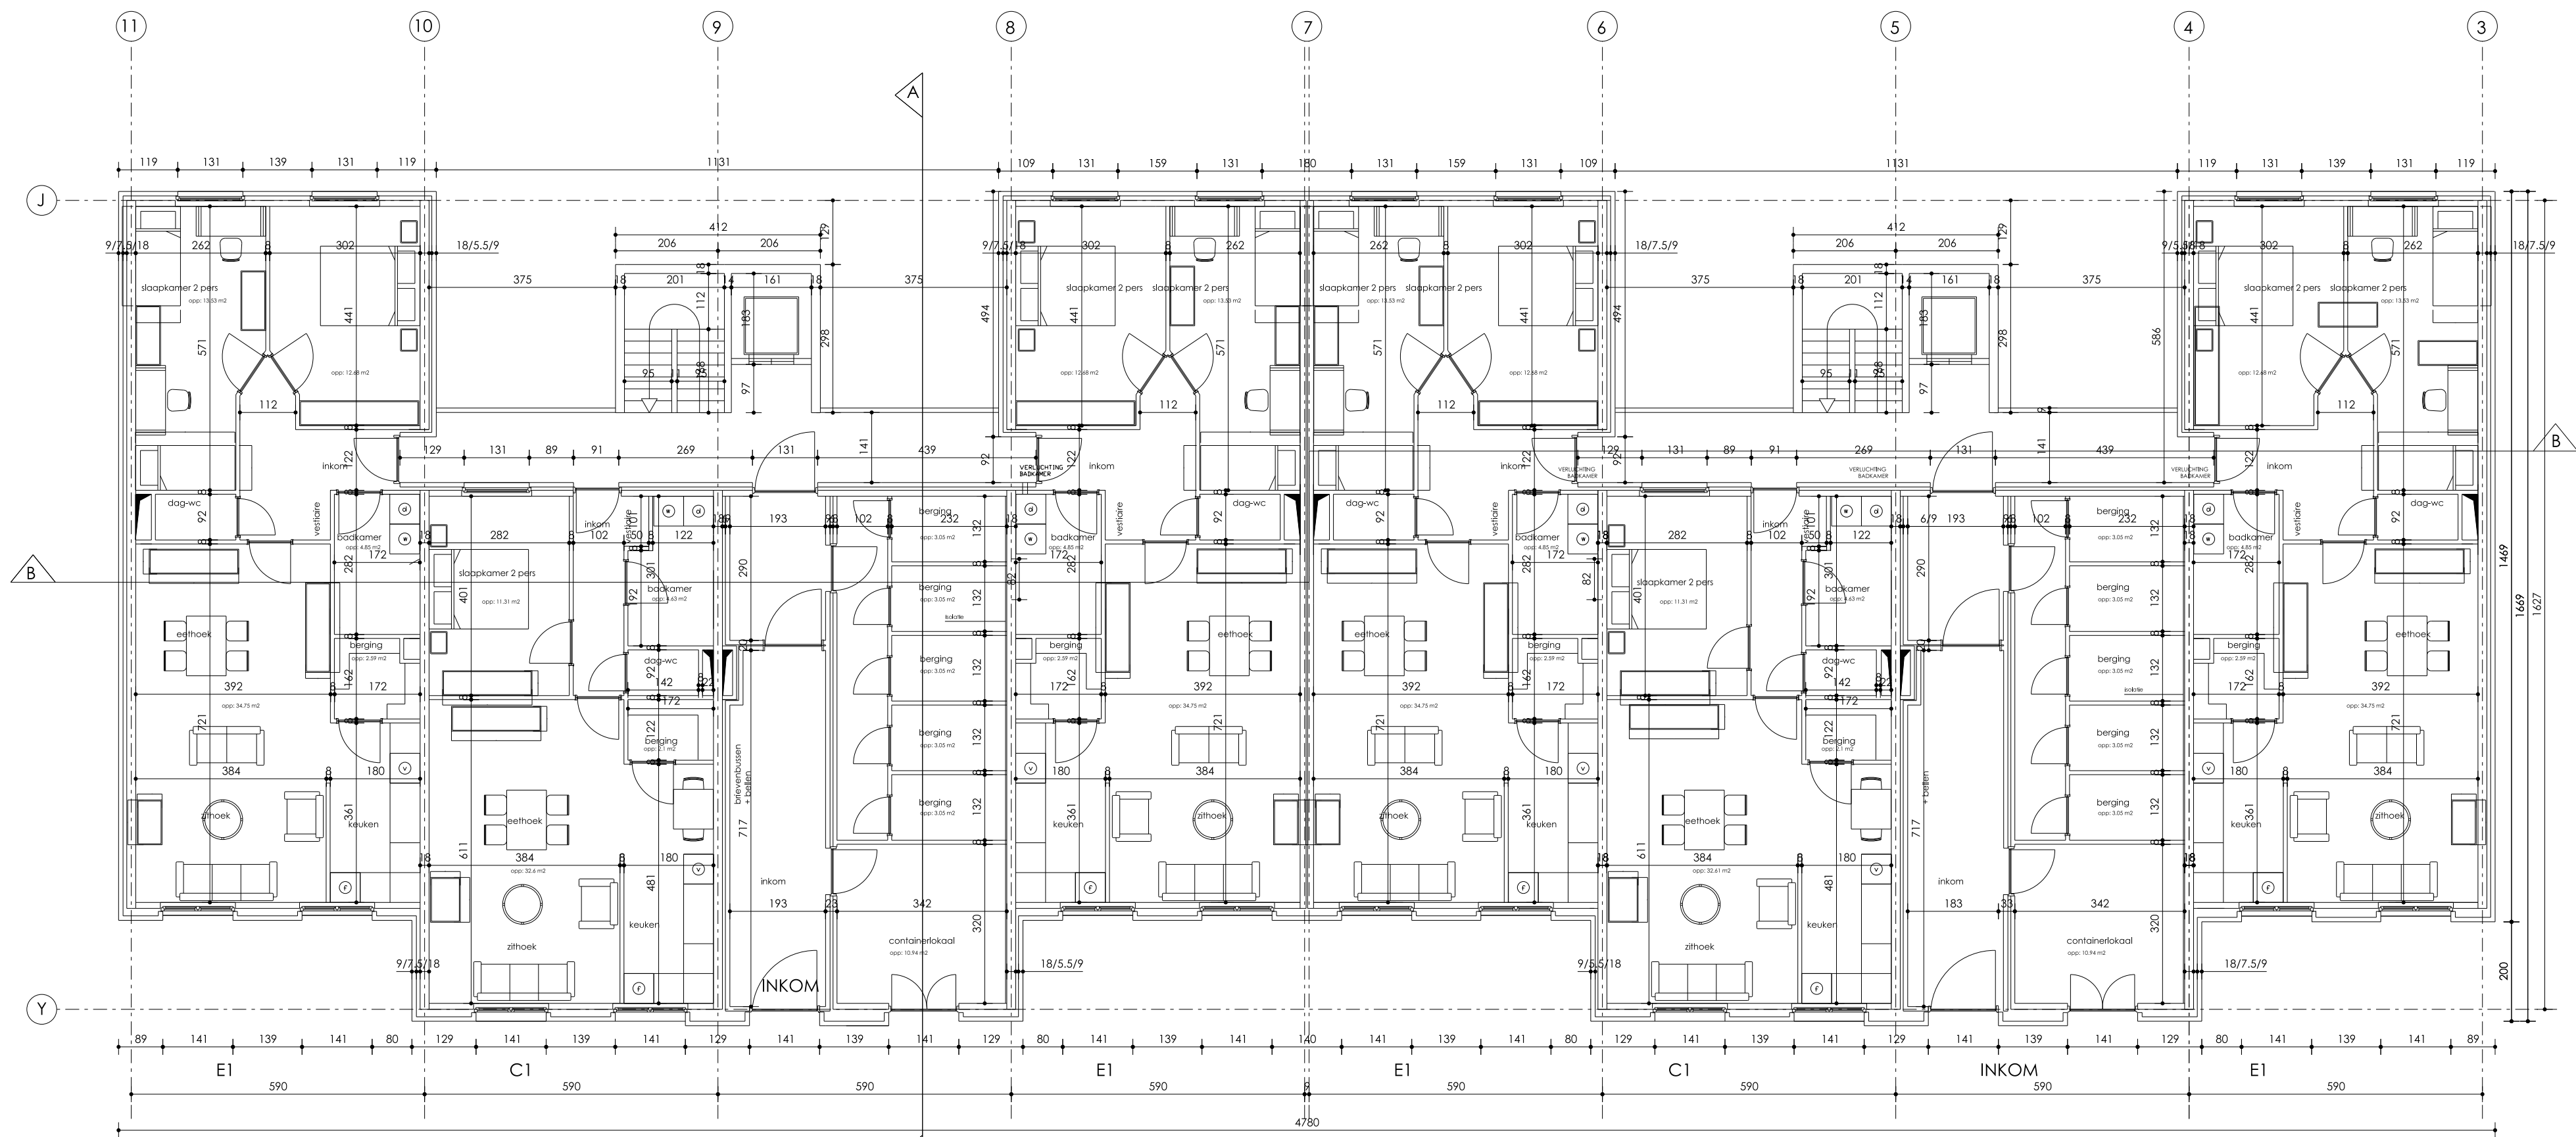

 BLOK 204 - Gelijkvloers

ROBUUST.

GEBOUW 204
grondplan - gelijkvloers - bestaande toestand

instandhoudingswerken gevels

bouwhoer
Thuispunt Gent

bouwplaats
IJkmeesterstraat 2-360, 9000 Gent



architect

ROBUUST
Engineering

stabiliteit / technieken

FRS23-003

30-4-2025

wijzigingen
nr. 1 2 

datum
code

tekenaar
HDM

naadicht
SBO / DDS / EST

goedkeuring
SBO / DDS / EST

reits van deze tekeningen mag gekopieerd, verspreid of afgevoerd worden zonder de voorafgaande schriftelijke toestemming
Frans Van Ryhoveleaan 249000 Gent T 09(234.24.34 E linfo@robust-so.be W www.robust-so.be