


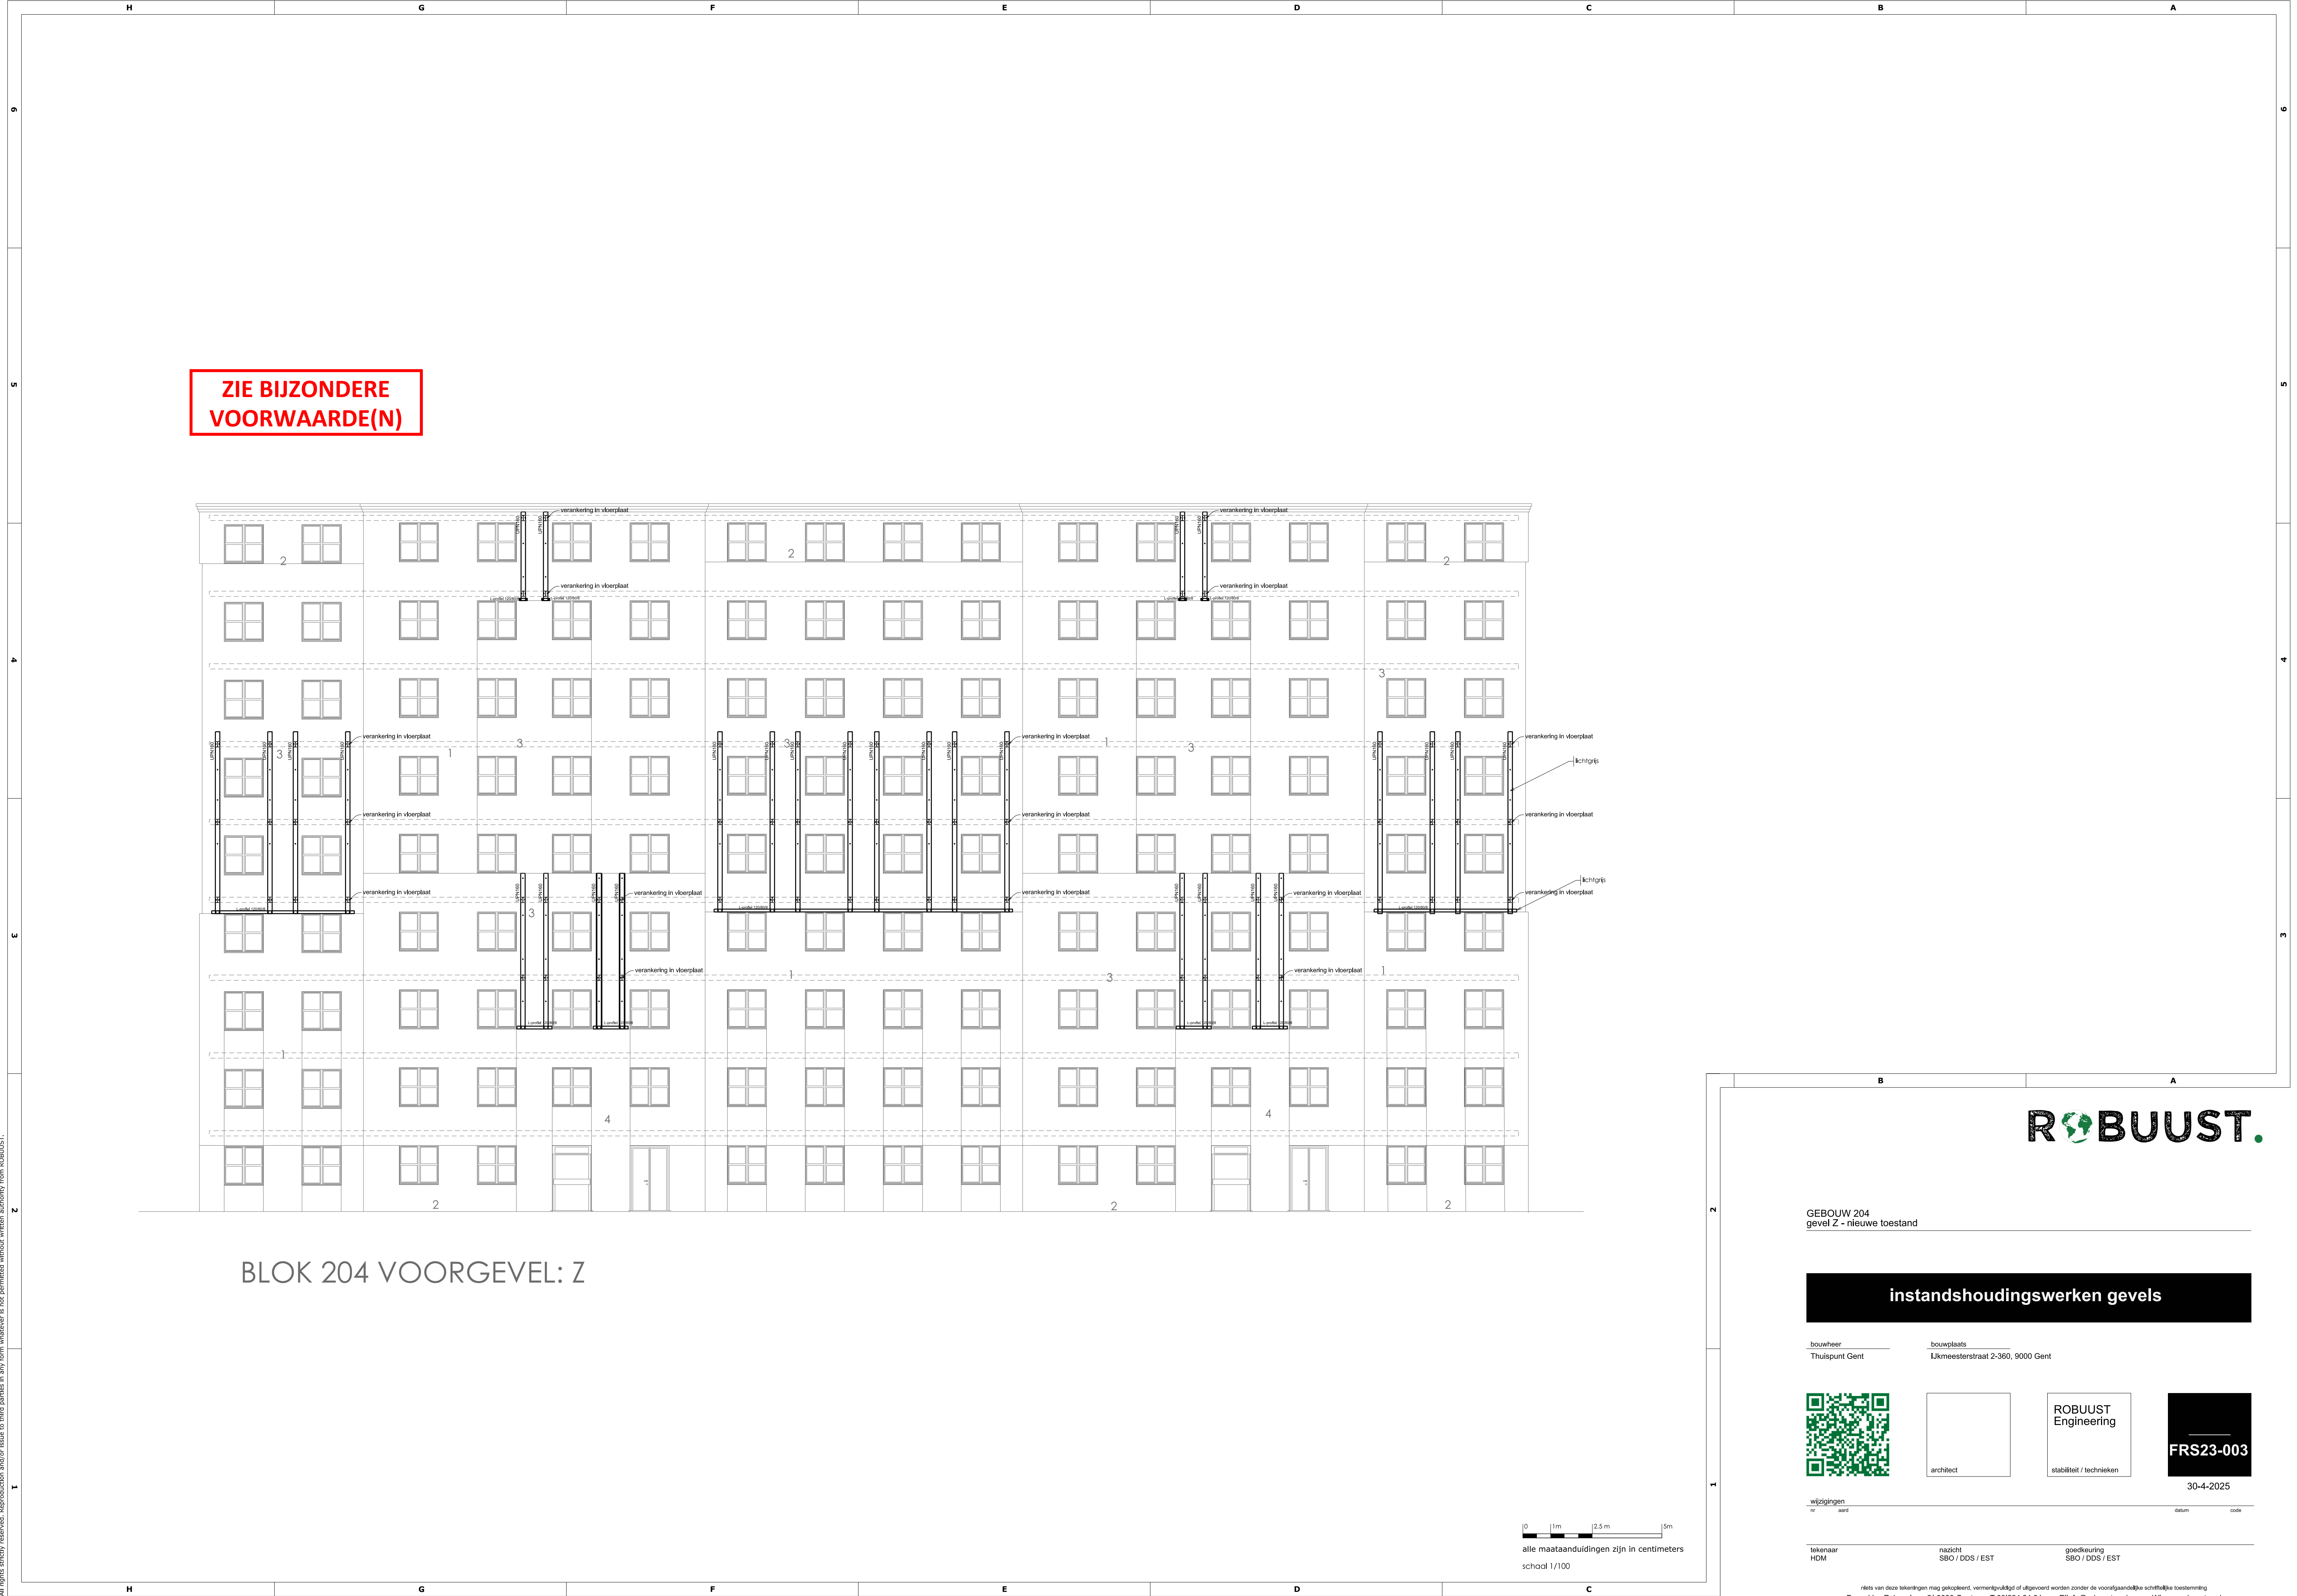


ROBUUST.

GEBOUW 204
gevel Z - nieuwe toestand

instandhoudingswerken gevels

bouwheer
Thuispunt Gent

bouwplaats
IJkmeesterstraat 2-360, 9000 Gent

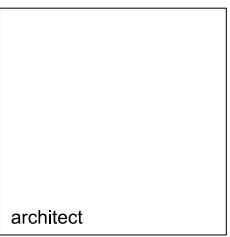

ROBUUST
Engineering

stabiliteit / technieken

FRS23-003

30-4-2025

wijzigingen
nr. vers. datum code

tekenaar
HDM

naacht
SBO / DDS / EST

goedkeuring
SBO / DDS / EST

reels van deze tekeningen mag gekopieerd, versprekt of afgevoerd worden zonder de voorafgaandelijke schriftelijke toestemming
Frans Van Ryhoveleaan 24 9000 Gent T 09(234.24.34 E info@robust-so.be W www.robust-so.be