


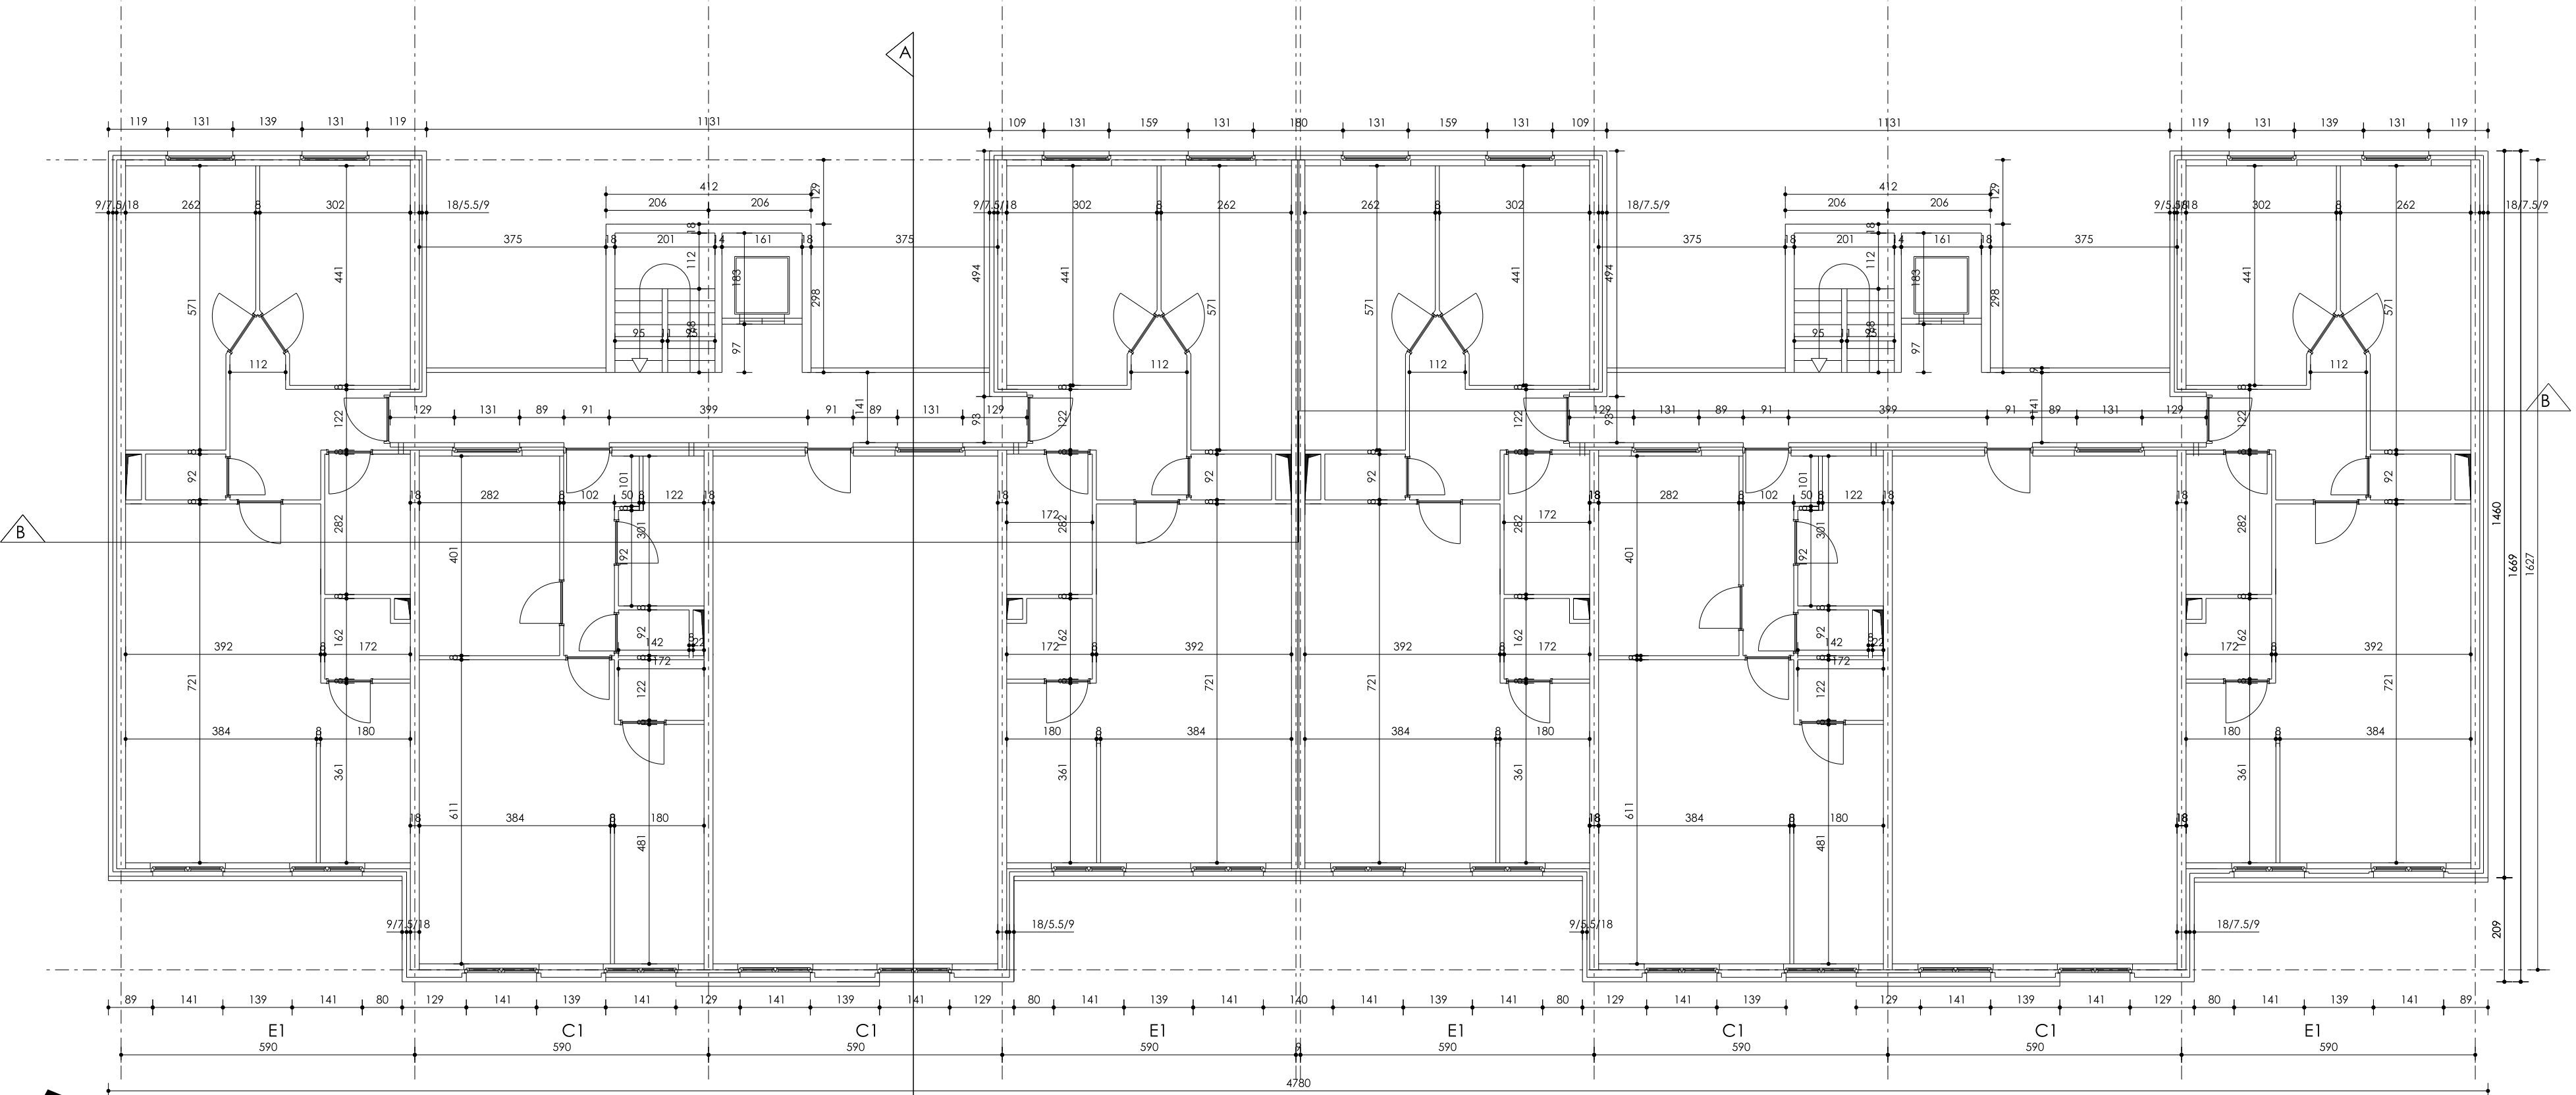


BLOK 204 - Vierde Verdieping



GEBOUW 204
grondplan - vierde verdieping - bestaande toestand

instandhoudingswerken gevels

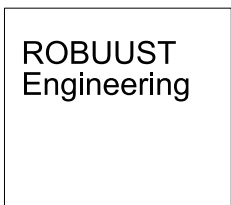bouwheer Thuispunt Gent	bouwplaats Lkmeesterstraat 2-360, 9000 Gent		
			
wijzigingen nr aant	architect	ROBUUST Engineering stabiliteit / technieken	FRS23-003 30-4-2025
tekenaar HDM	nazicht SBO / DDS / EST	goedkeuring SBO / DDS / EST	