


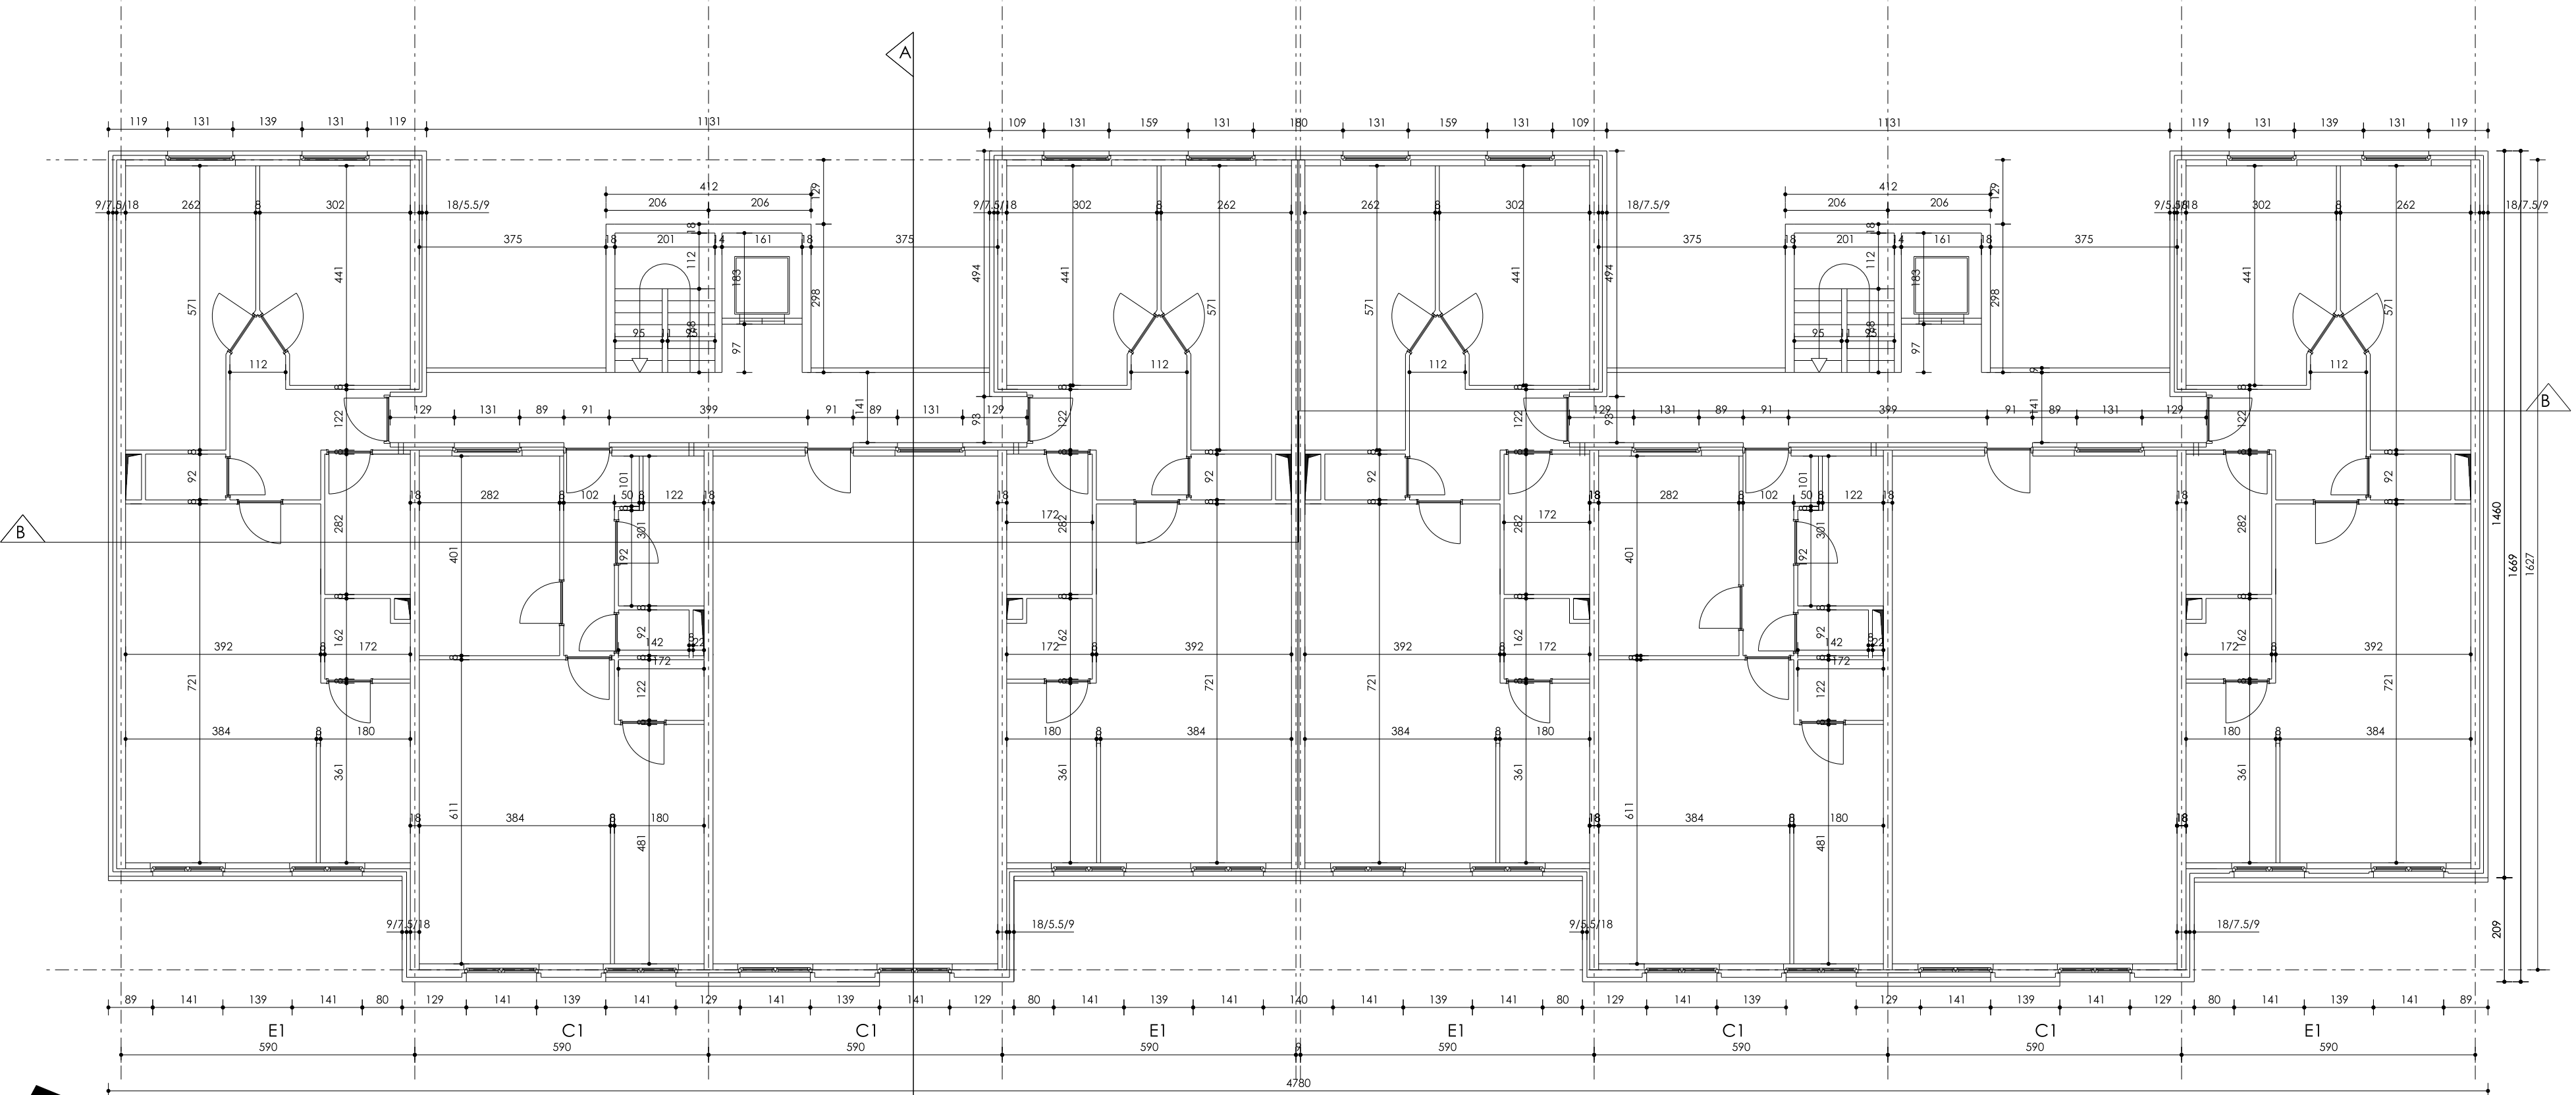

BLOK 204 - Vijfde Verdieping



GEBOUW 204
grondplan - vijfde verdieping - bestaande toestand

instandhoudingswerken gevels

bouwheer Thuispunt Gent	bouwplaats IJkmeesterstraat 2-360, 9000 Gent
	architect
	stabiliteit / technieken
	30-4-2025
wijzigingen nr. versie	datum code
tekenaar HDM	naacht SBO / DDS / EST
	goedkeuring SBO / DDS / EST