


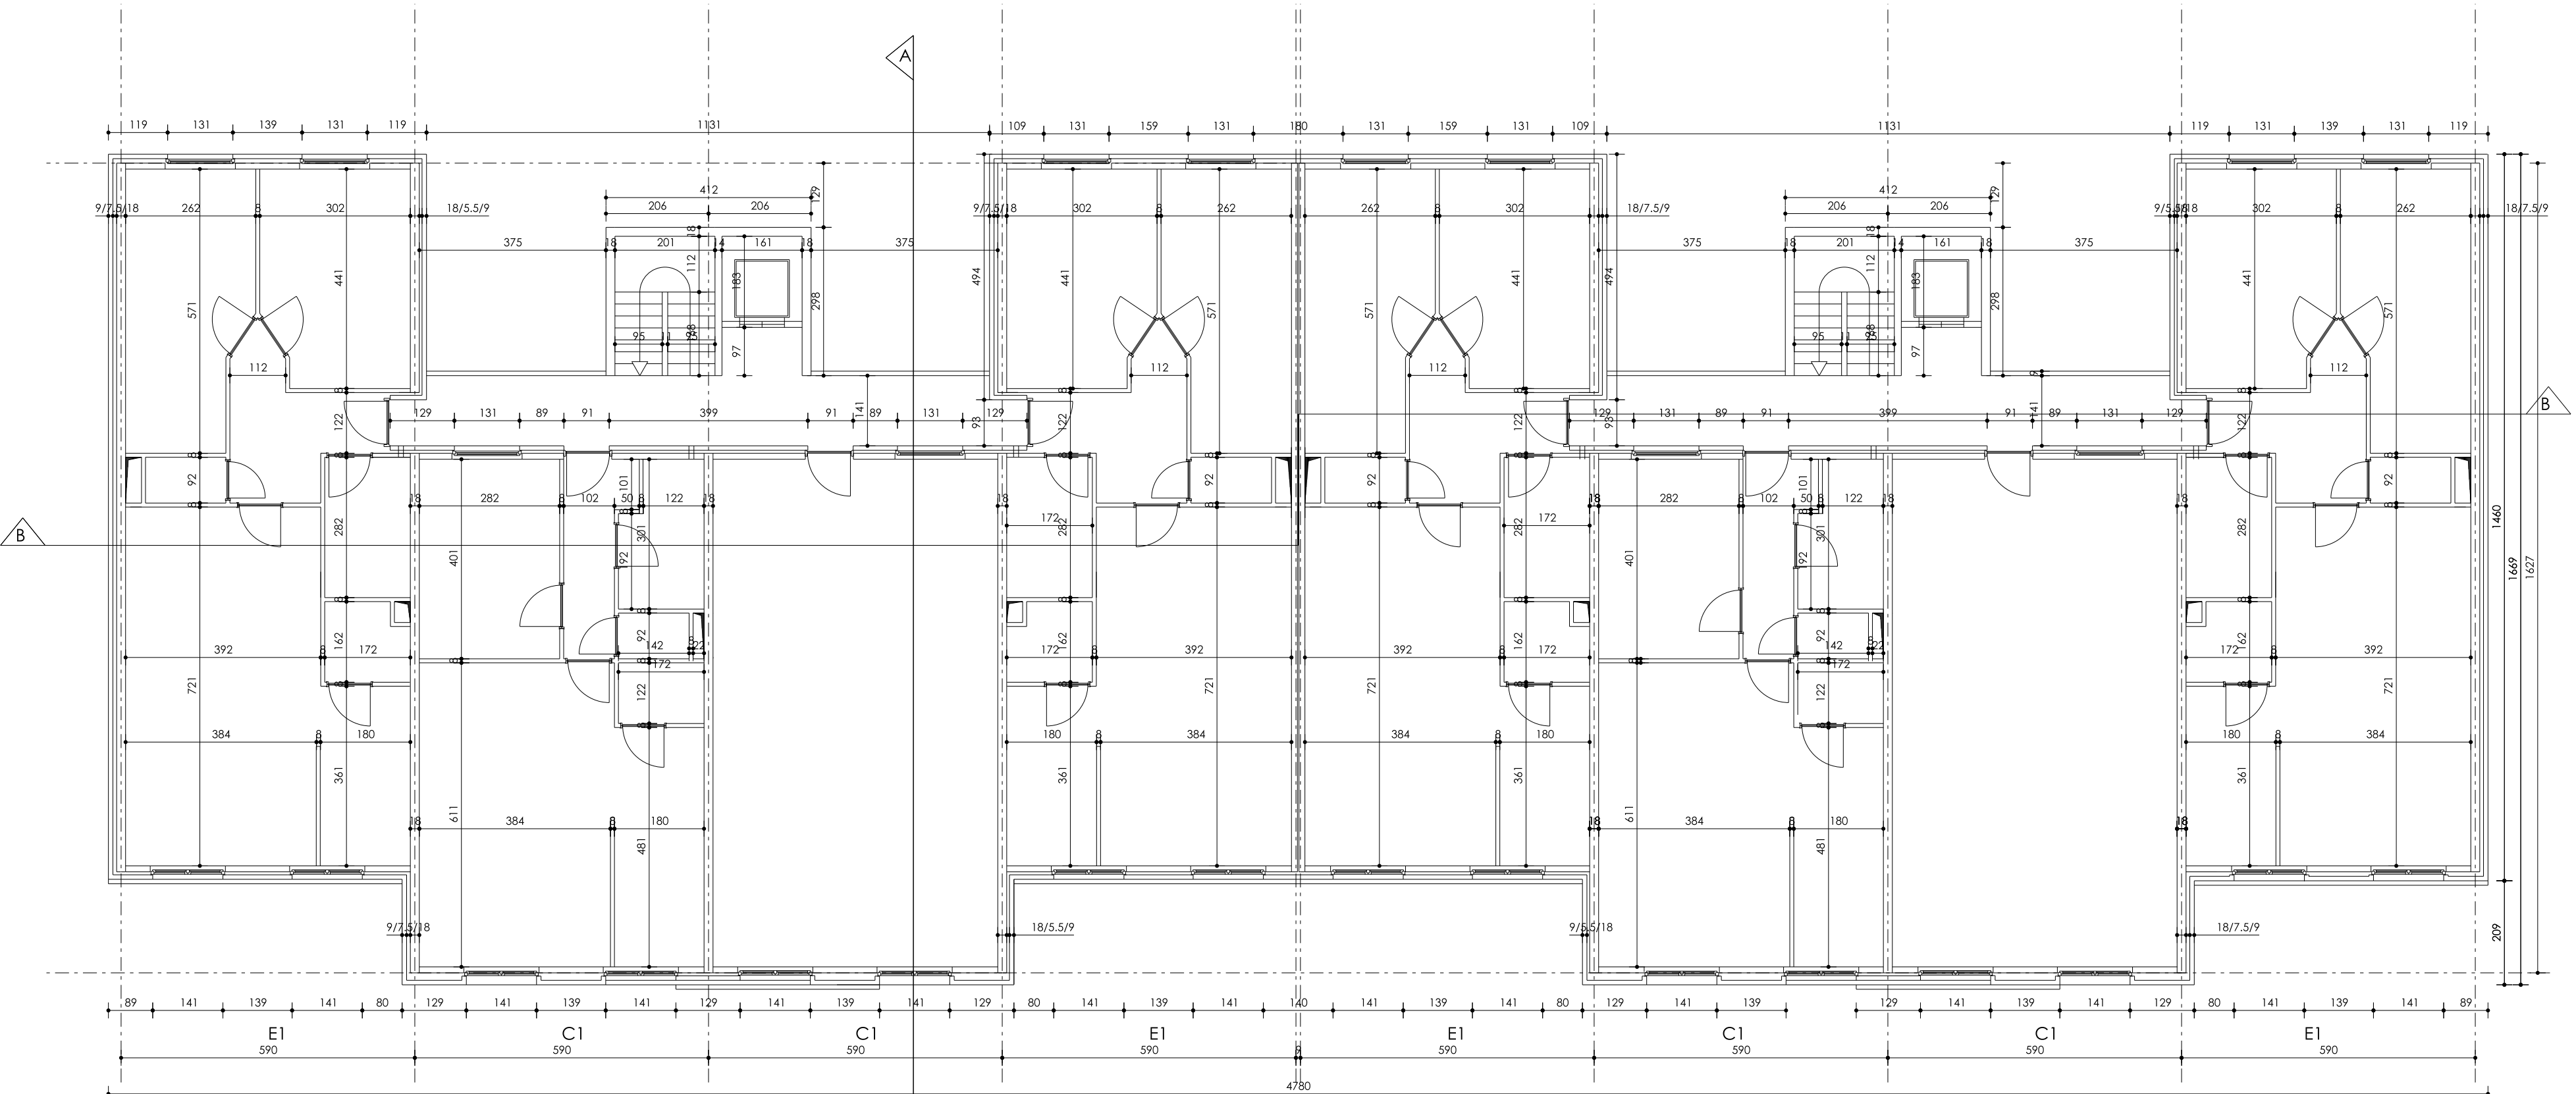

BLOK 204 - zevende Verdieping



alle maataanduidingen zijn in centimeters
schaal 1/100



GEBOUW 204
grondplan - zevende verdieping - bestaande toestand

instandhoudingswerken gevels

bouwheer
Thuispunt Gent

bouwplaats
IJkmeesterstraat 2-360, 9000 Gent



architect

ROBUUST
Engineering
stabiliteit / technieken

FRS23-003
30-4-2025

wijzigingen
nr. versie

datum
code

tekenaar
HDM

naacht
SBO / DDS / EST

goedkeuring
SBO / DDS / EST