


BLOK 204 - tweede verdieping

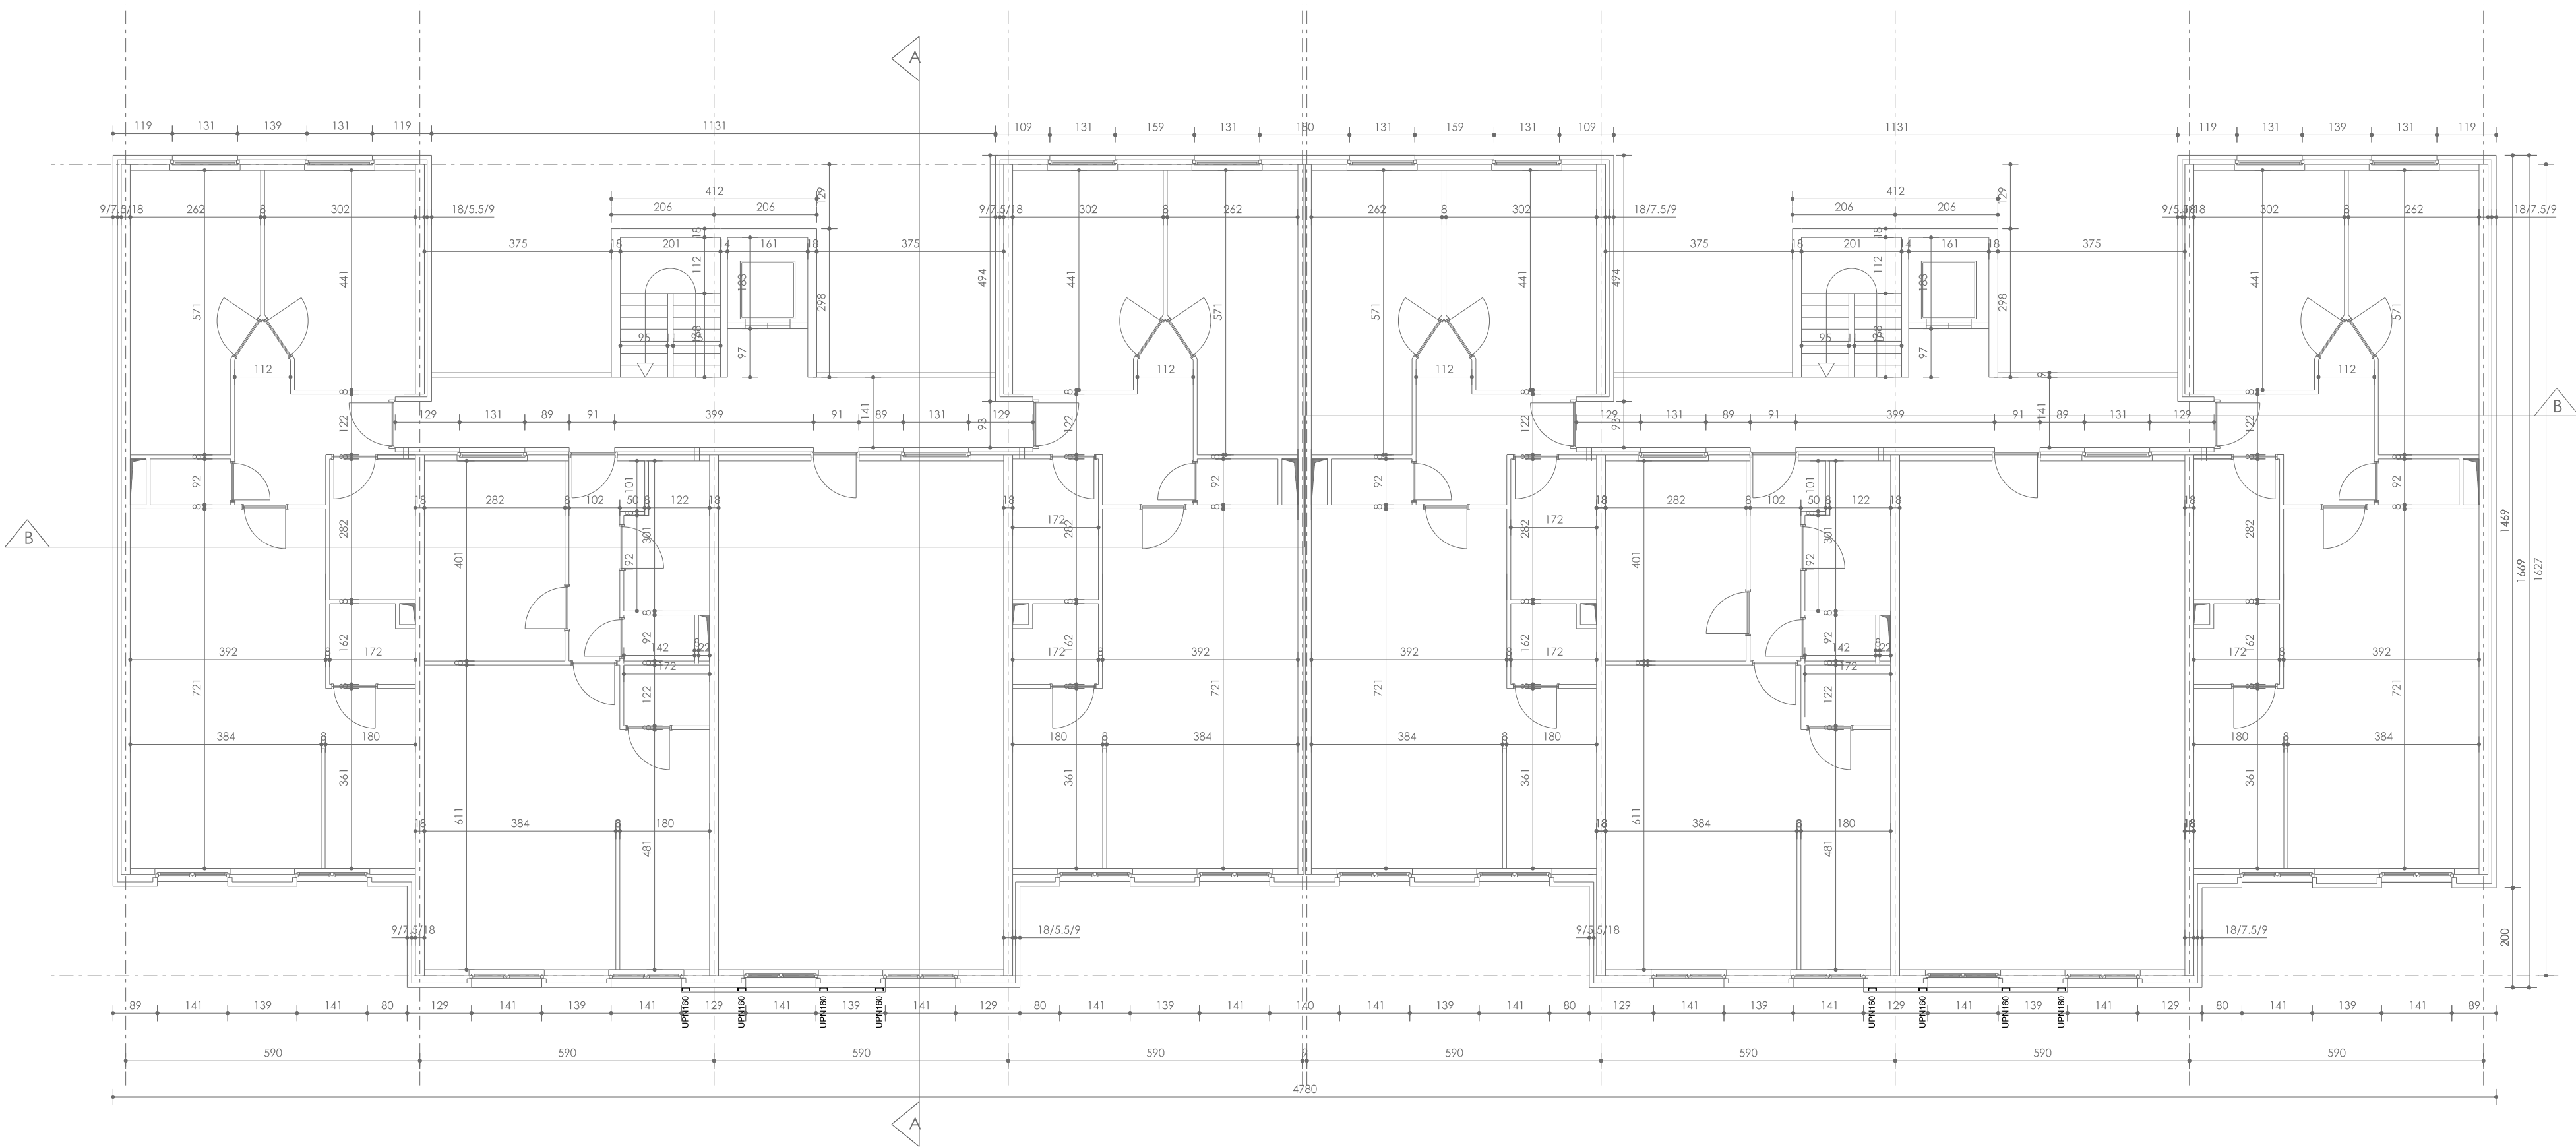

alle maataanduidingen zijn in centimeters

ROBUUST.

GEBOUW 204
grondplan - tweede verdieping - nieuwe toestand

instandhoudingswerken gevels

bouwheer
Thuispunt Gent

bouwplaats
IJkmeesterstraat 2-360, 9000 Gent



architect

ROBUUST
Engineering
stabiliteit / technieken

FRS23-003
30-4-2025

wijzigingen
nr. 01
datum
code

tekenaar
HDM

nazicht
SBO / DDS / EST

goedkeuring
SBO / DDS / EST

reits van deze tekeningen mag gekopieerd, verspreid of anderszins openbaar gemaakt worden zonder de voorafgaande schriftelijke toestemming van de afzender.
Frans Van Ryhovele 249000 Gent T 09/234.24.34 E info@robust-so.be W www.robust-so.be