



Wanneer deze tekening wordt verspreid of gepubliceerd, wordt de aansprakelijkheid van ROBUUST, noch zonder een dergelijke toestemming worden gebruikt voor enig ander werk, dan waarvoor het is vervaardigd.
All rights strictly reserved. Reproduction and/or issue to third parties in any form whatsoever is not permitted without written authority from ROBUUST.

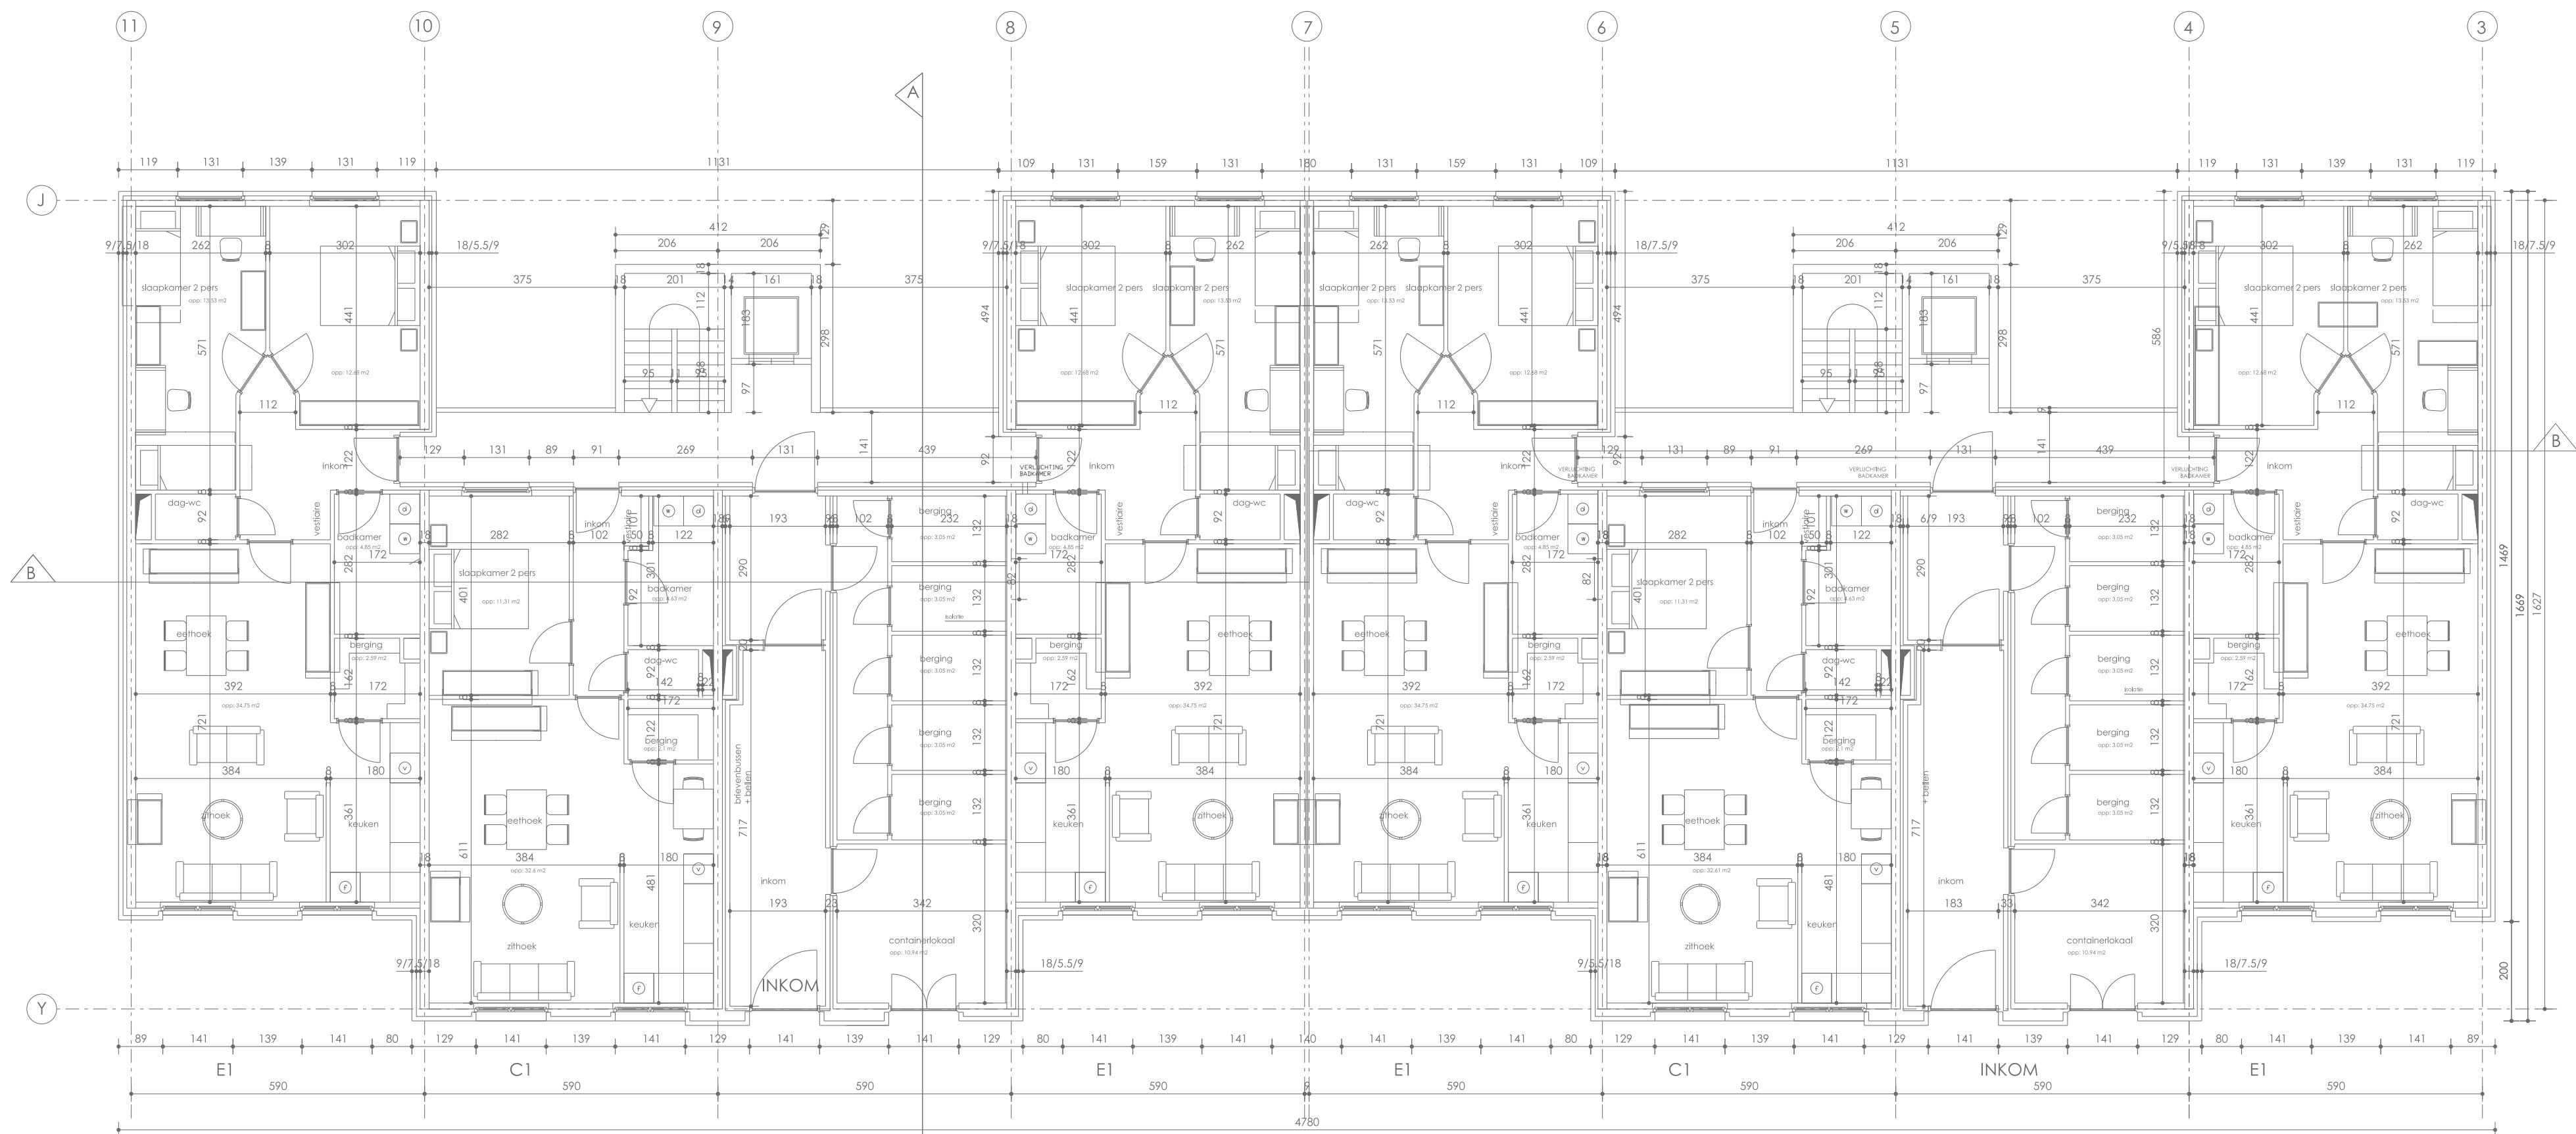

 BLOK 204 - Gelijkvloers
bestaande toestand = nieuwe toestand

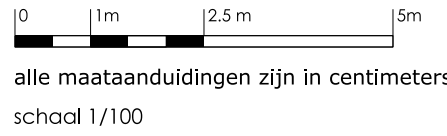


ROBUUST.

GEBOUW 204
grondplan - gelijkvloers - nieuwe toestand

instandhoudingswerken gevels

bouwheer
Thuispunt Gent

bouwplaats
IJkmeesterstraat 2-360, 9000 Gent

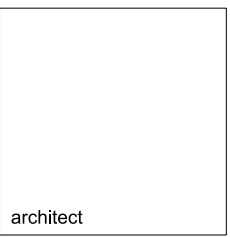

ROBUUST
Engineering

stabiliteit / technieken

FRS23-003

30-4-2025

wijzigingen
nr. 1
aard

datum
code

tekenaar
HDM

naadicht
SBO / DDS / EST

goedkeuring
SBO / DDS / EST