


Wanneer deze tekening ingediend wordt, wordt de aansprakelijkheid van ROBUUST, noch zonder een dergelijke toestemming worden gebruikt voor enig ander werk dan waarvoor het is vervaardigd.
All rights strictly reserved. Reproduction and/or issue to third parties in any form whatsoever is not permitted without written authority from ROBUUST.

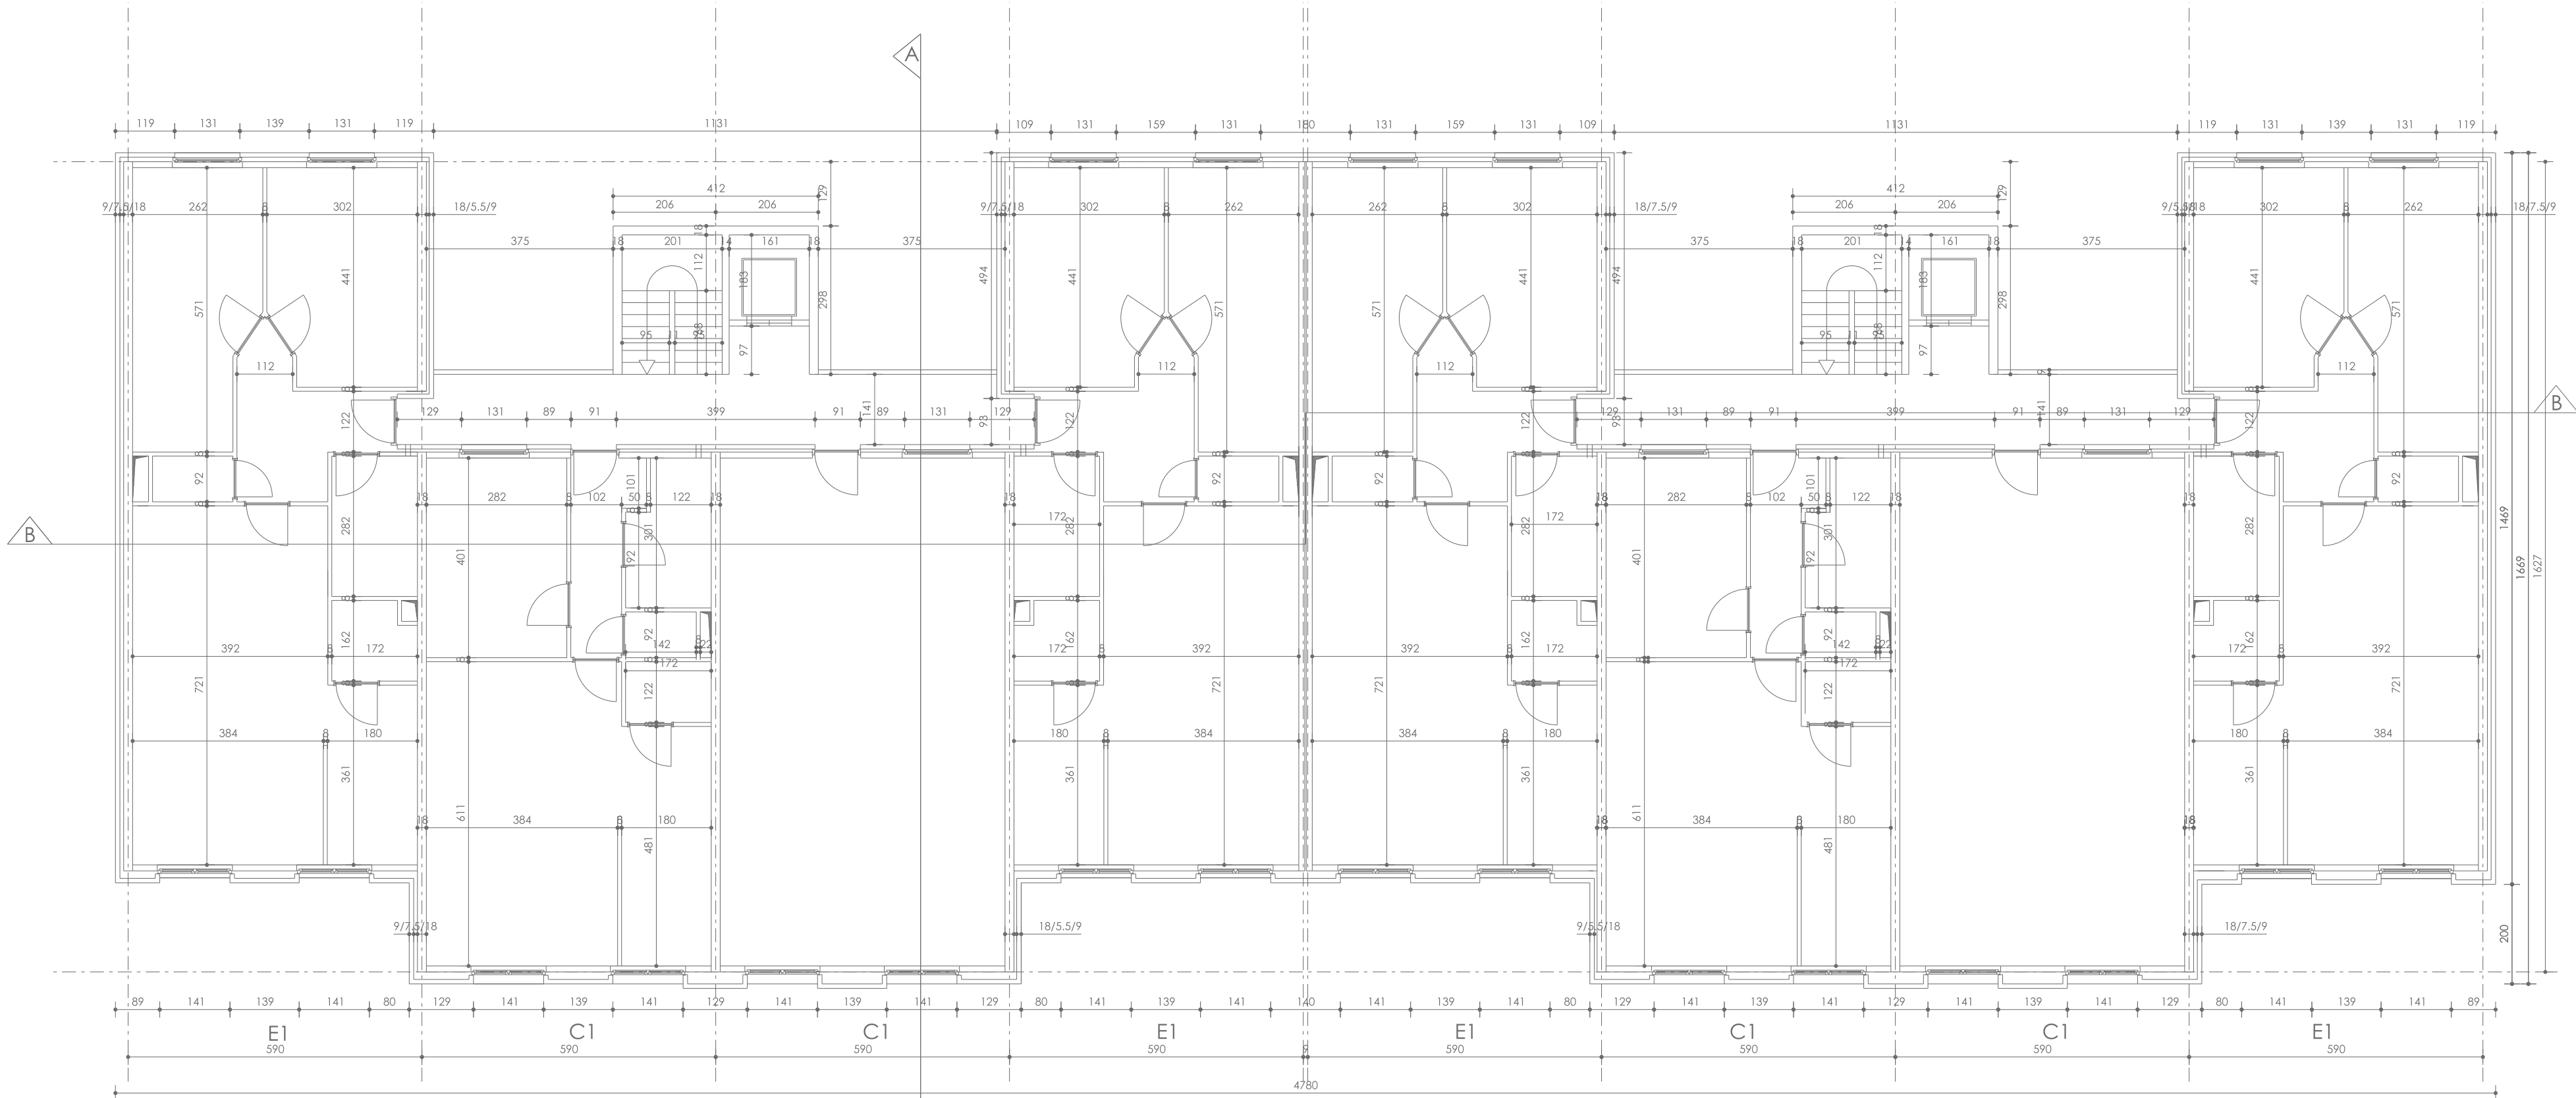

BLOK 204 - Eerste Verdieping

bestaande toestand = nieuwe toestand

alle maataanduidingen zijn in centimeters
schaal 1/100

ROBUUST.

GEBOUW 204
grondplan - verdieping - nieuwe toestand

instandhoudingswerken gevels

bouwheer
Thuispunt Gent

bouwplaats
IJkmeesterstraat 2-360, 9000 Gent



architect

ROBUUST
Engineering

stabiliteit / technieken

FRS23-003

30-4-2025

tekenaar
HDM

naacht
SBO / DDS / EST

goedkeuring
SBO / DDS / EST

reits van deze tekeningen mag gekopieerd, verspreid of afgevoerd worden zonder de voorafgaande schriftelijke toestemming
Frans Van Ryhoveleaan 249000 Gent T 09(234.24.34 E info@robust-so.be W www.robust-so.be