


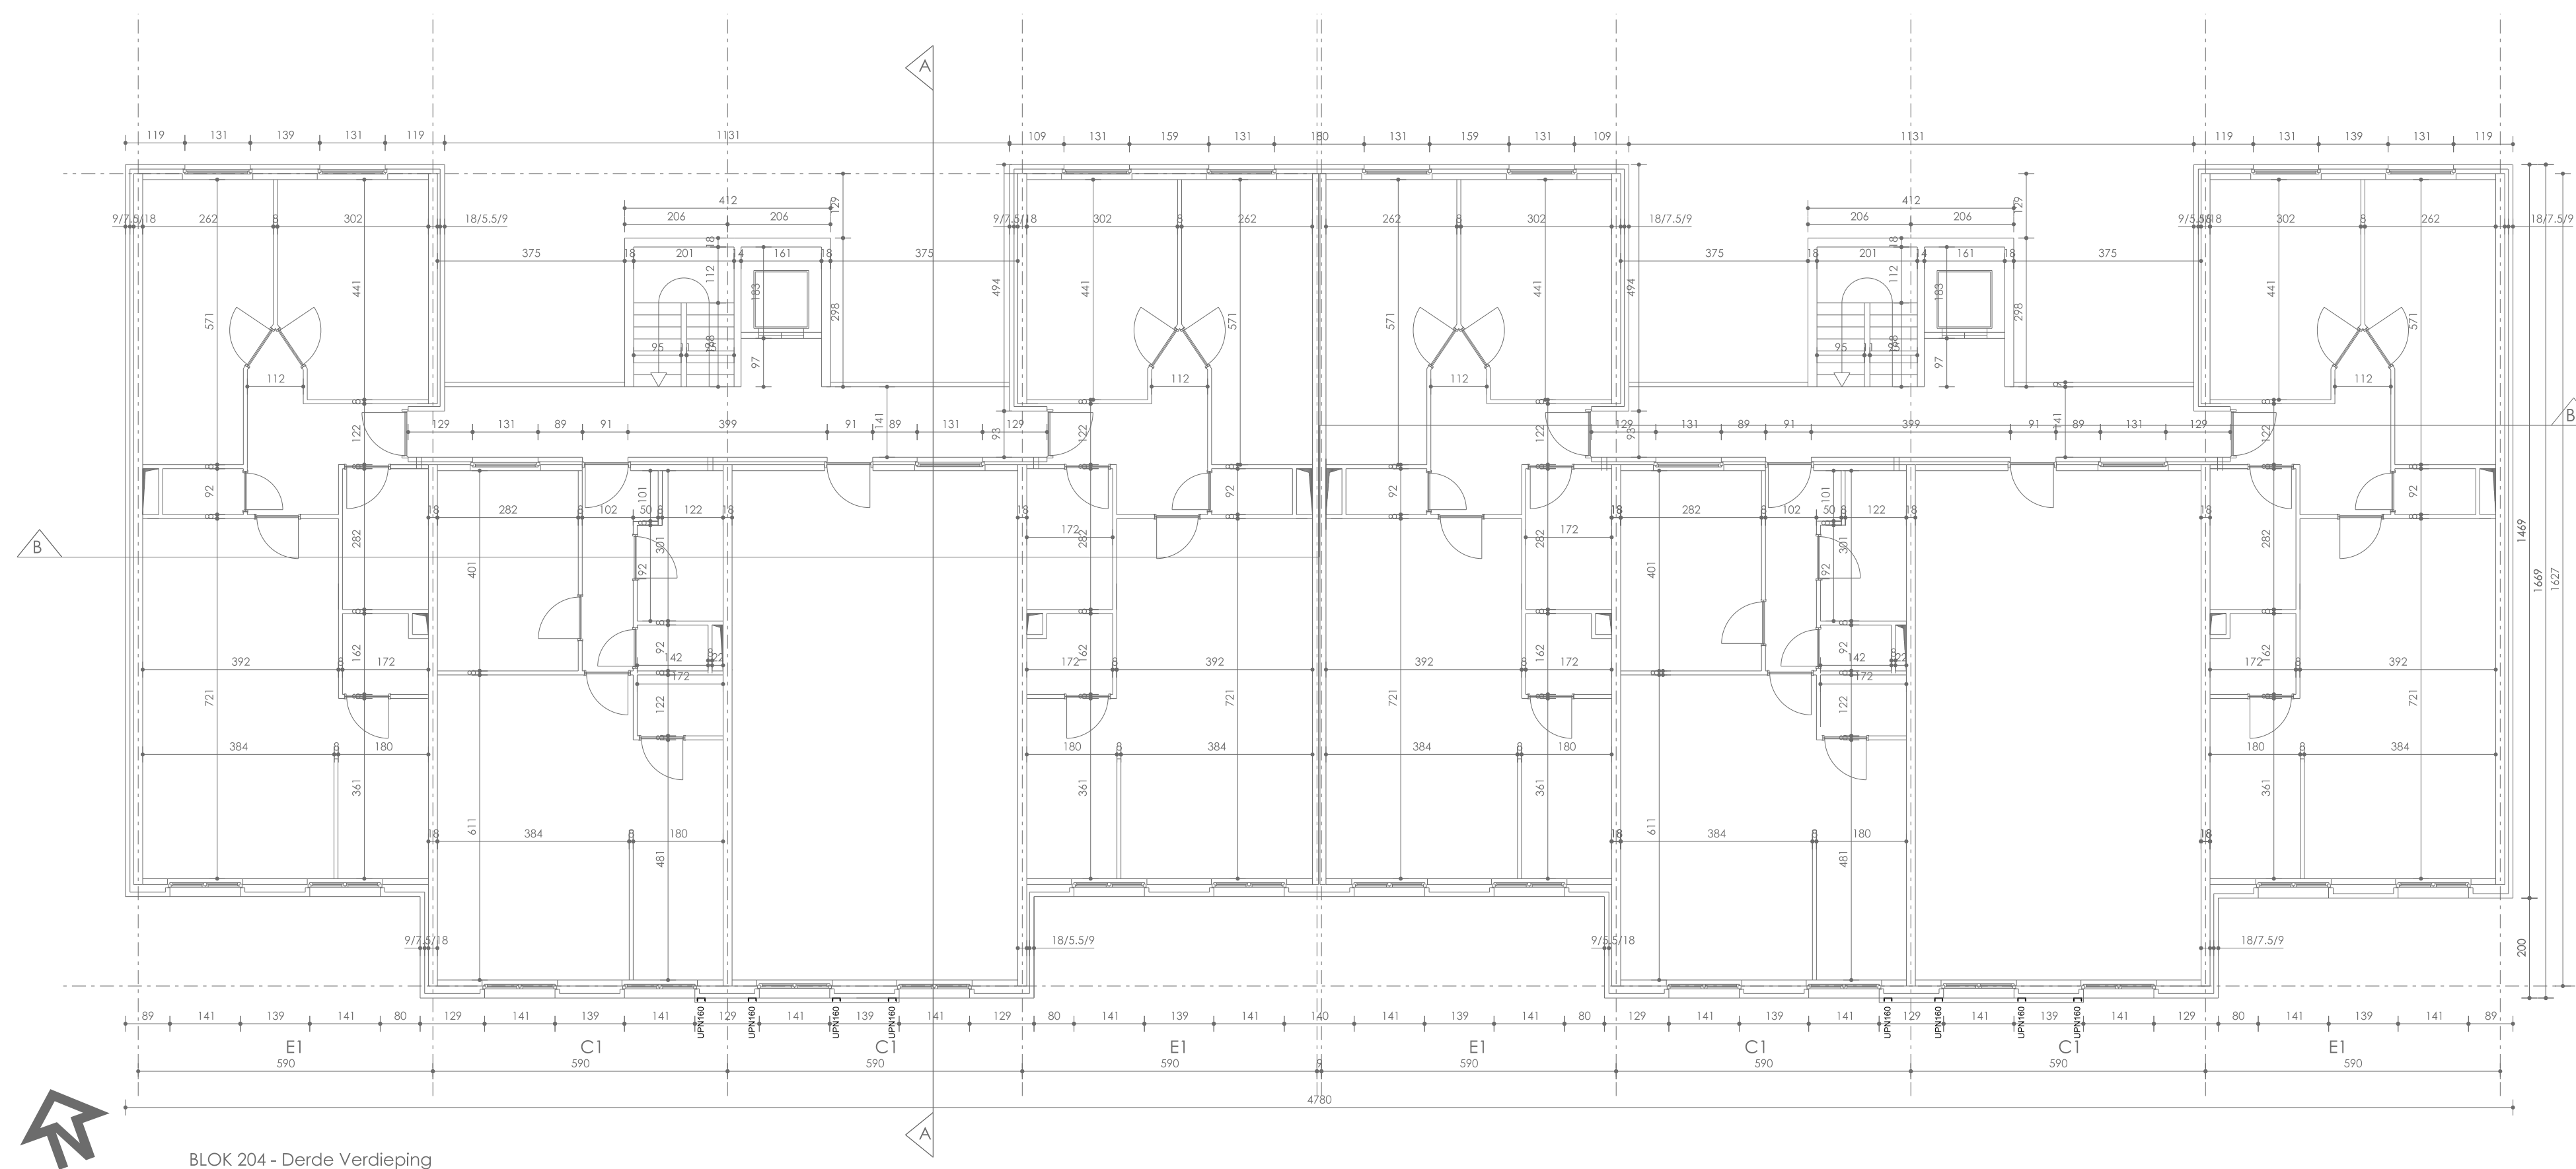


GEBOUW 204
grondplan - derde verdieping - nieuwe toestand

instandhoudingswerken gevels

bouwheer
Thuispunt Gent

bouwplaats
Ijke meesterstraat 2-360, 9000 Gent

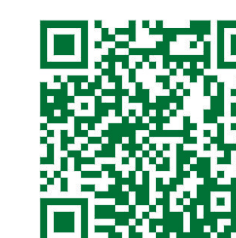

ar

ROBUUST
Engineering

stabilität / techniker

FRS23-003

30-4-2025

wijzigingen	
nr	aan

datum	...
-------	-----

tekenaa
HDMnazicht
SBO / DDS / EST

goedkeuring
SBO / DDS / ES

Frans Van Ryhovelaan 24 9000 Gent T 09/234.24.34 E info@robuust-ao.be W www.robuust-ao.be