


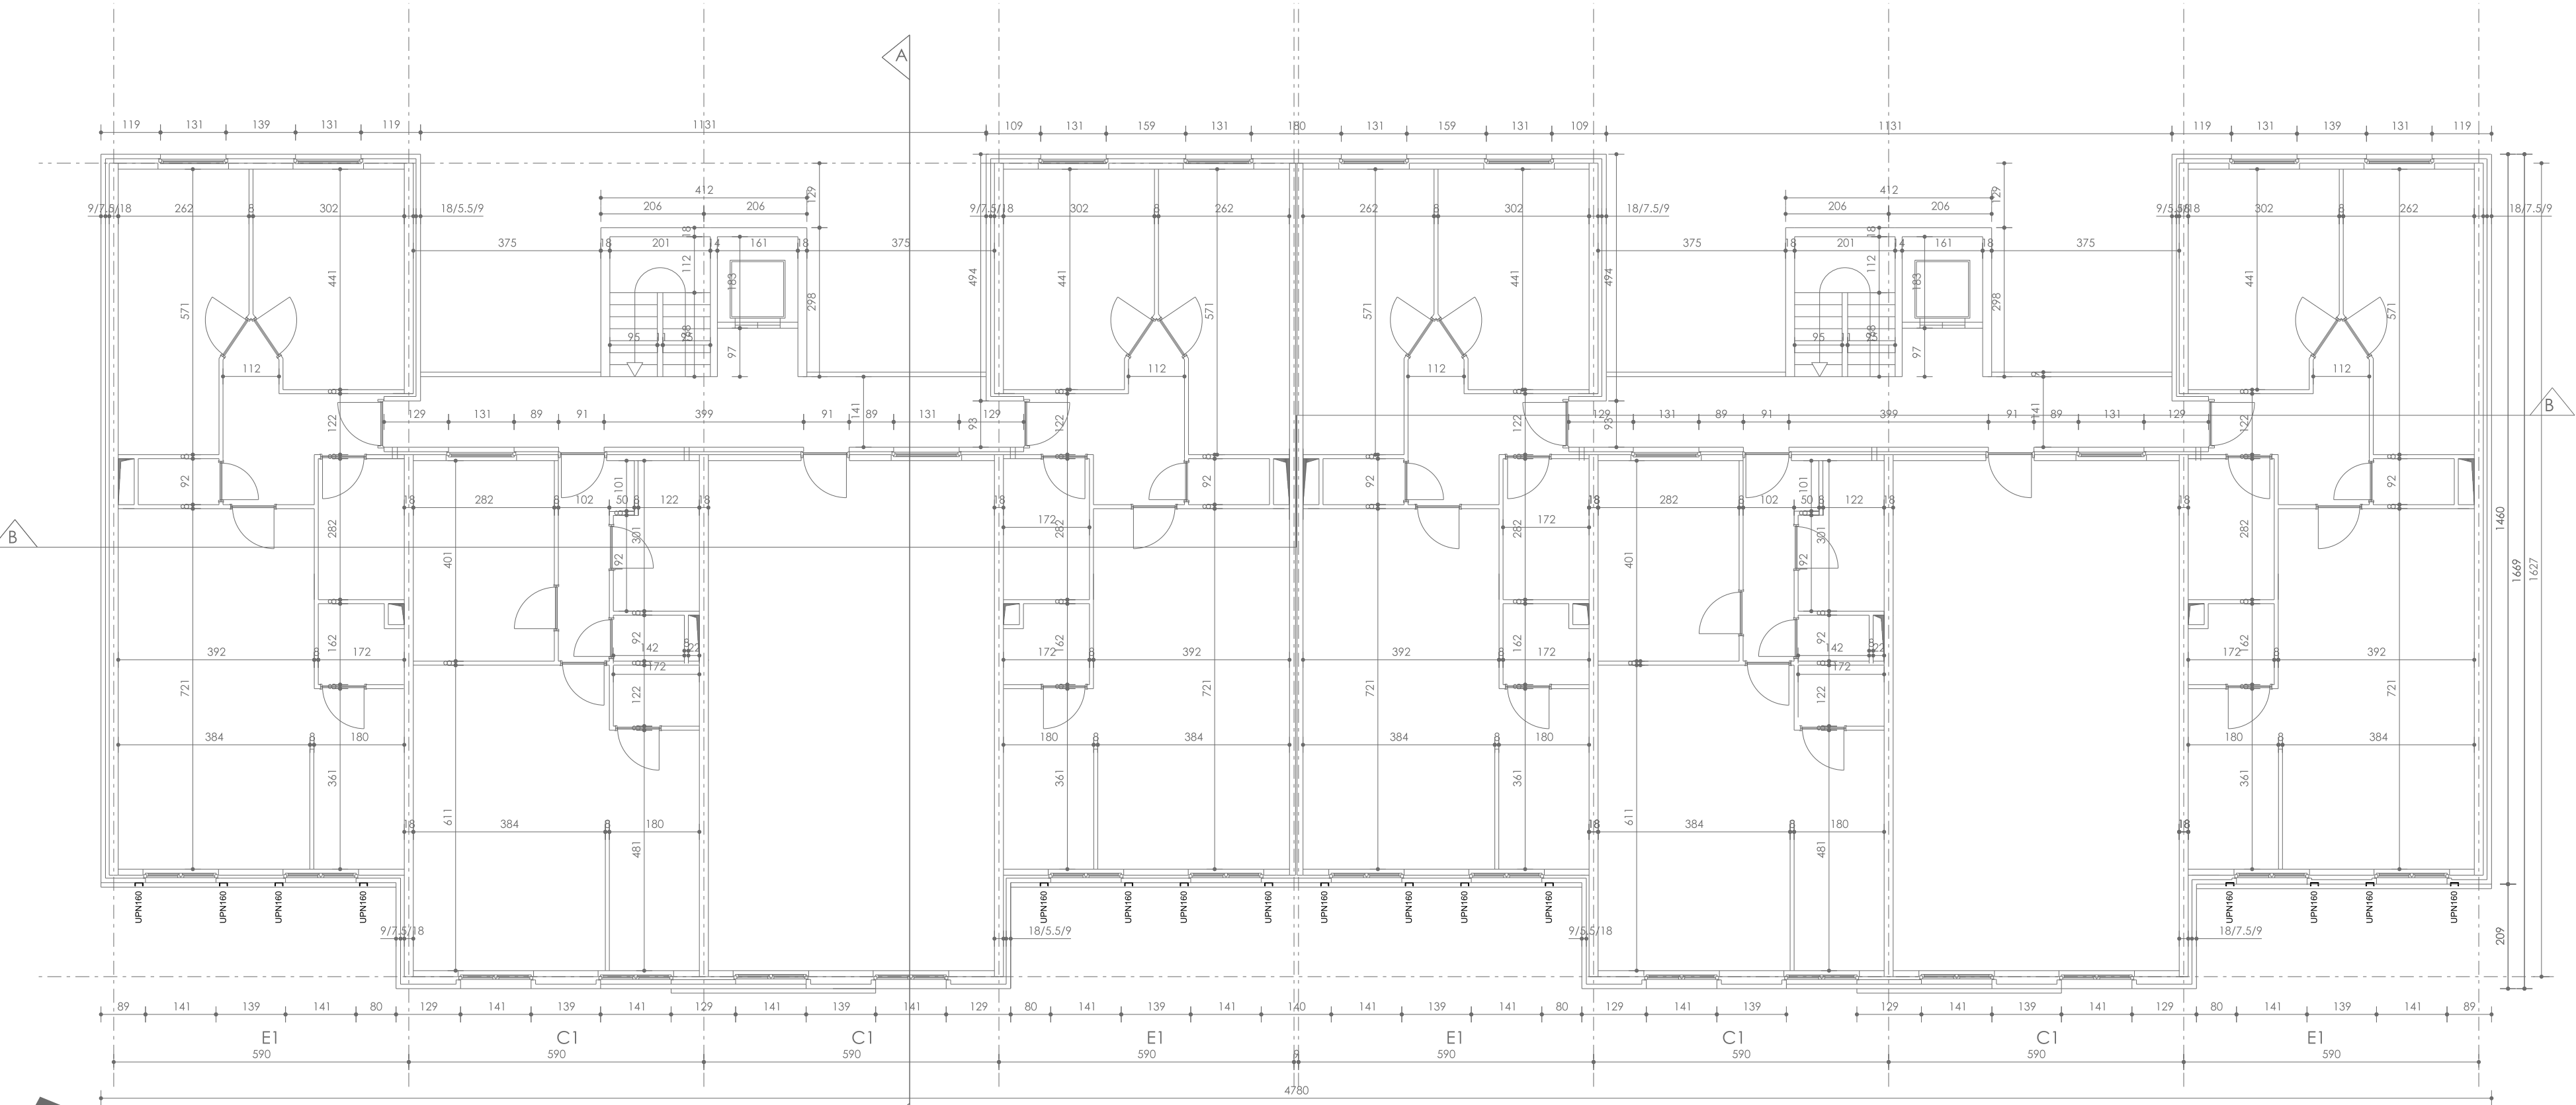


ROBUUST.

GEBOUW 204
grondplan - vierde verdieping - nieuwe toestand

instandhoudingswerken gevels

bouwhaar
Thuispunt Gent

bouwplaats
IJmeesterstraat 2-360, 9000 Gent

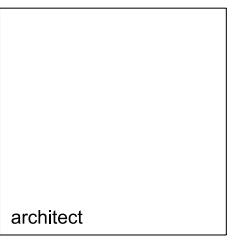

ROBUUST
Engineering

stabiliteit / technieken

FRS23-003

30-4-2025

wijzigingen
nr. 1 2 

datum
code

tekenaar
HDM

naacht
SBO / DDS / EST

goedkeuring
SBO / DDS / EST

reits van deze tekeningen mag gekopieerd, verspreid of anderszins openbaar gemaakt worden zonder de voorafgaande schriftelijke toestemming van de afzender.
Frans Van Ryhoveleaan 24 9000 Gent T 09/234.24.34 E info@robust-so.be W www.robust-so.be