


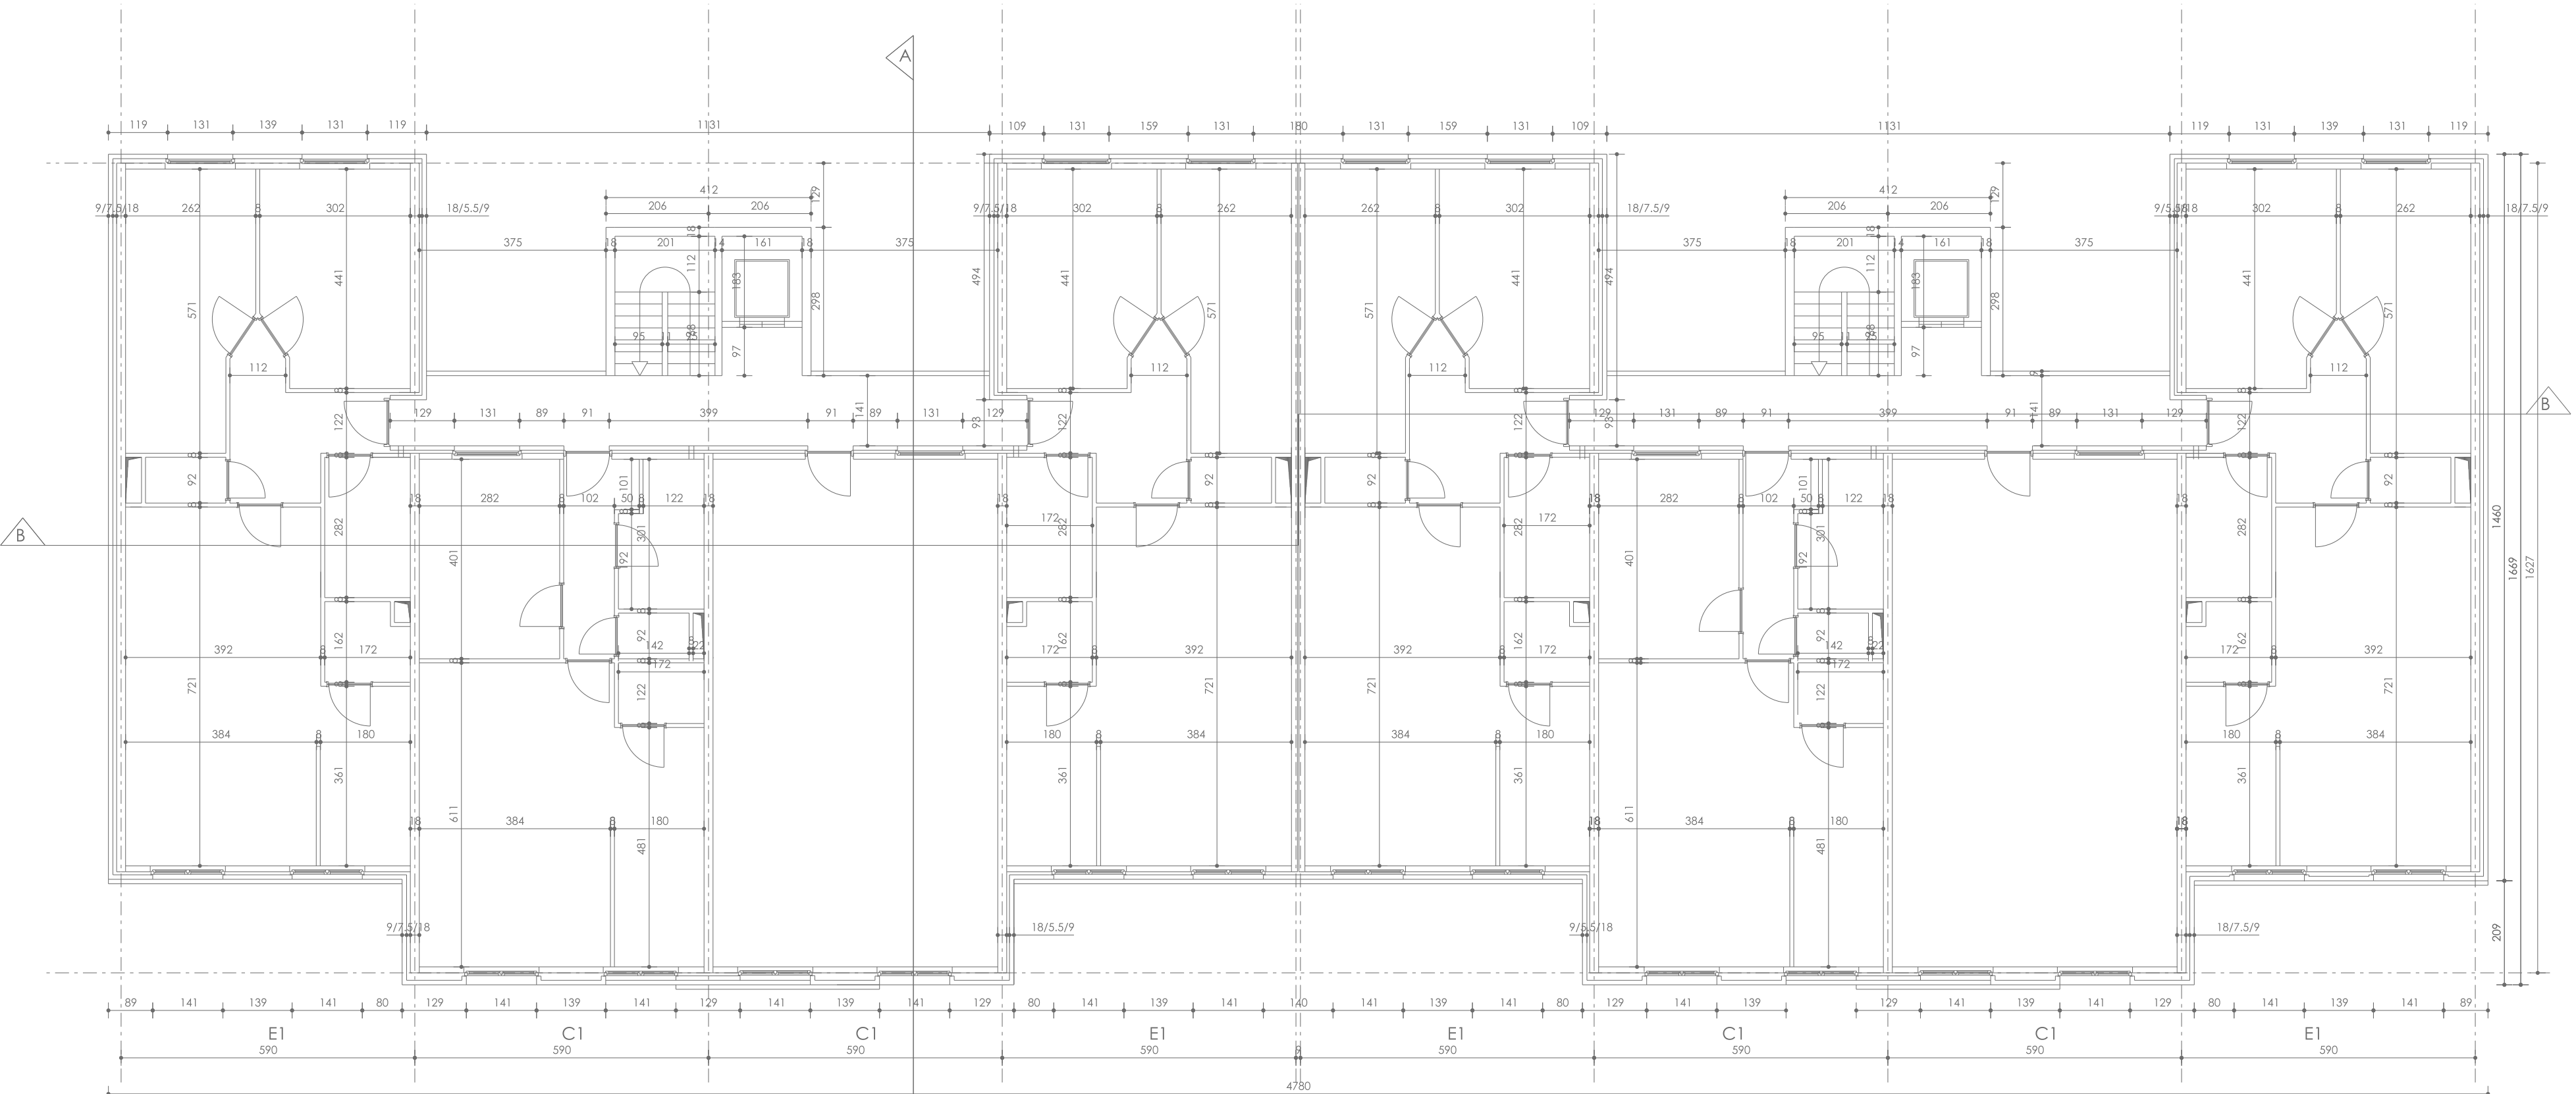


BLOK 204 - zevende Verdieping
bestaande toestand = nieuwe toestand



GEBOUW 204
grondplan - zevende verdieping - nieuwe toestand

instandhoudingswerken gevels

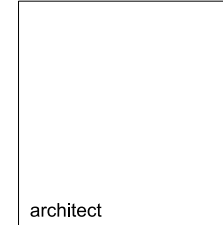bouwheer Thuispunt Gent	bouwplaats IJkmeesterstraat 2-360, 9000 Gent
	architect
	stabiliteit / technieken
	
wijzigingen nr aant	datum code
tekenaar HDM	naarzicht SBO / DDS / EST
goedkeuring SBO / DDS / EST	goedkeuring SBO / DDS / EST