


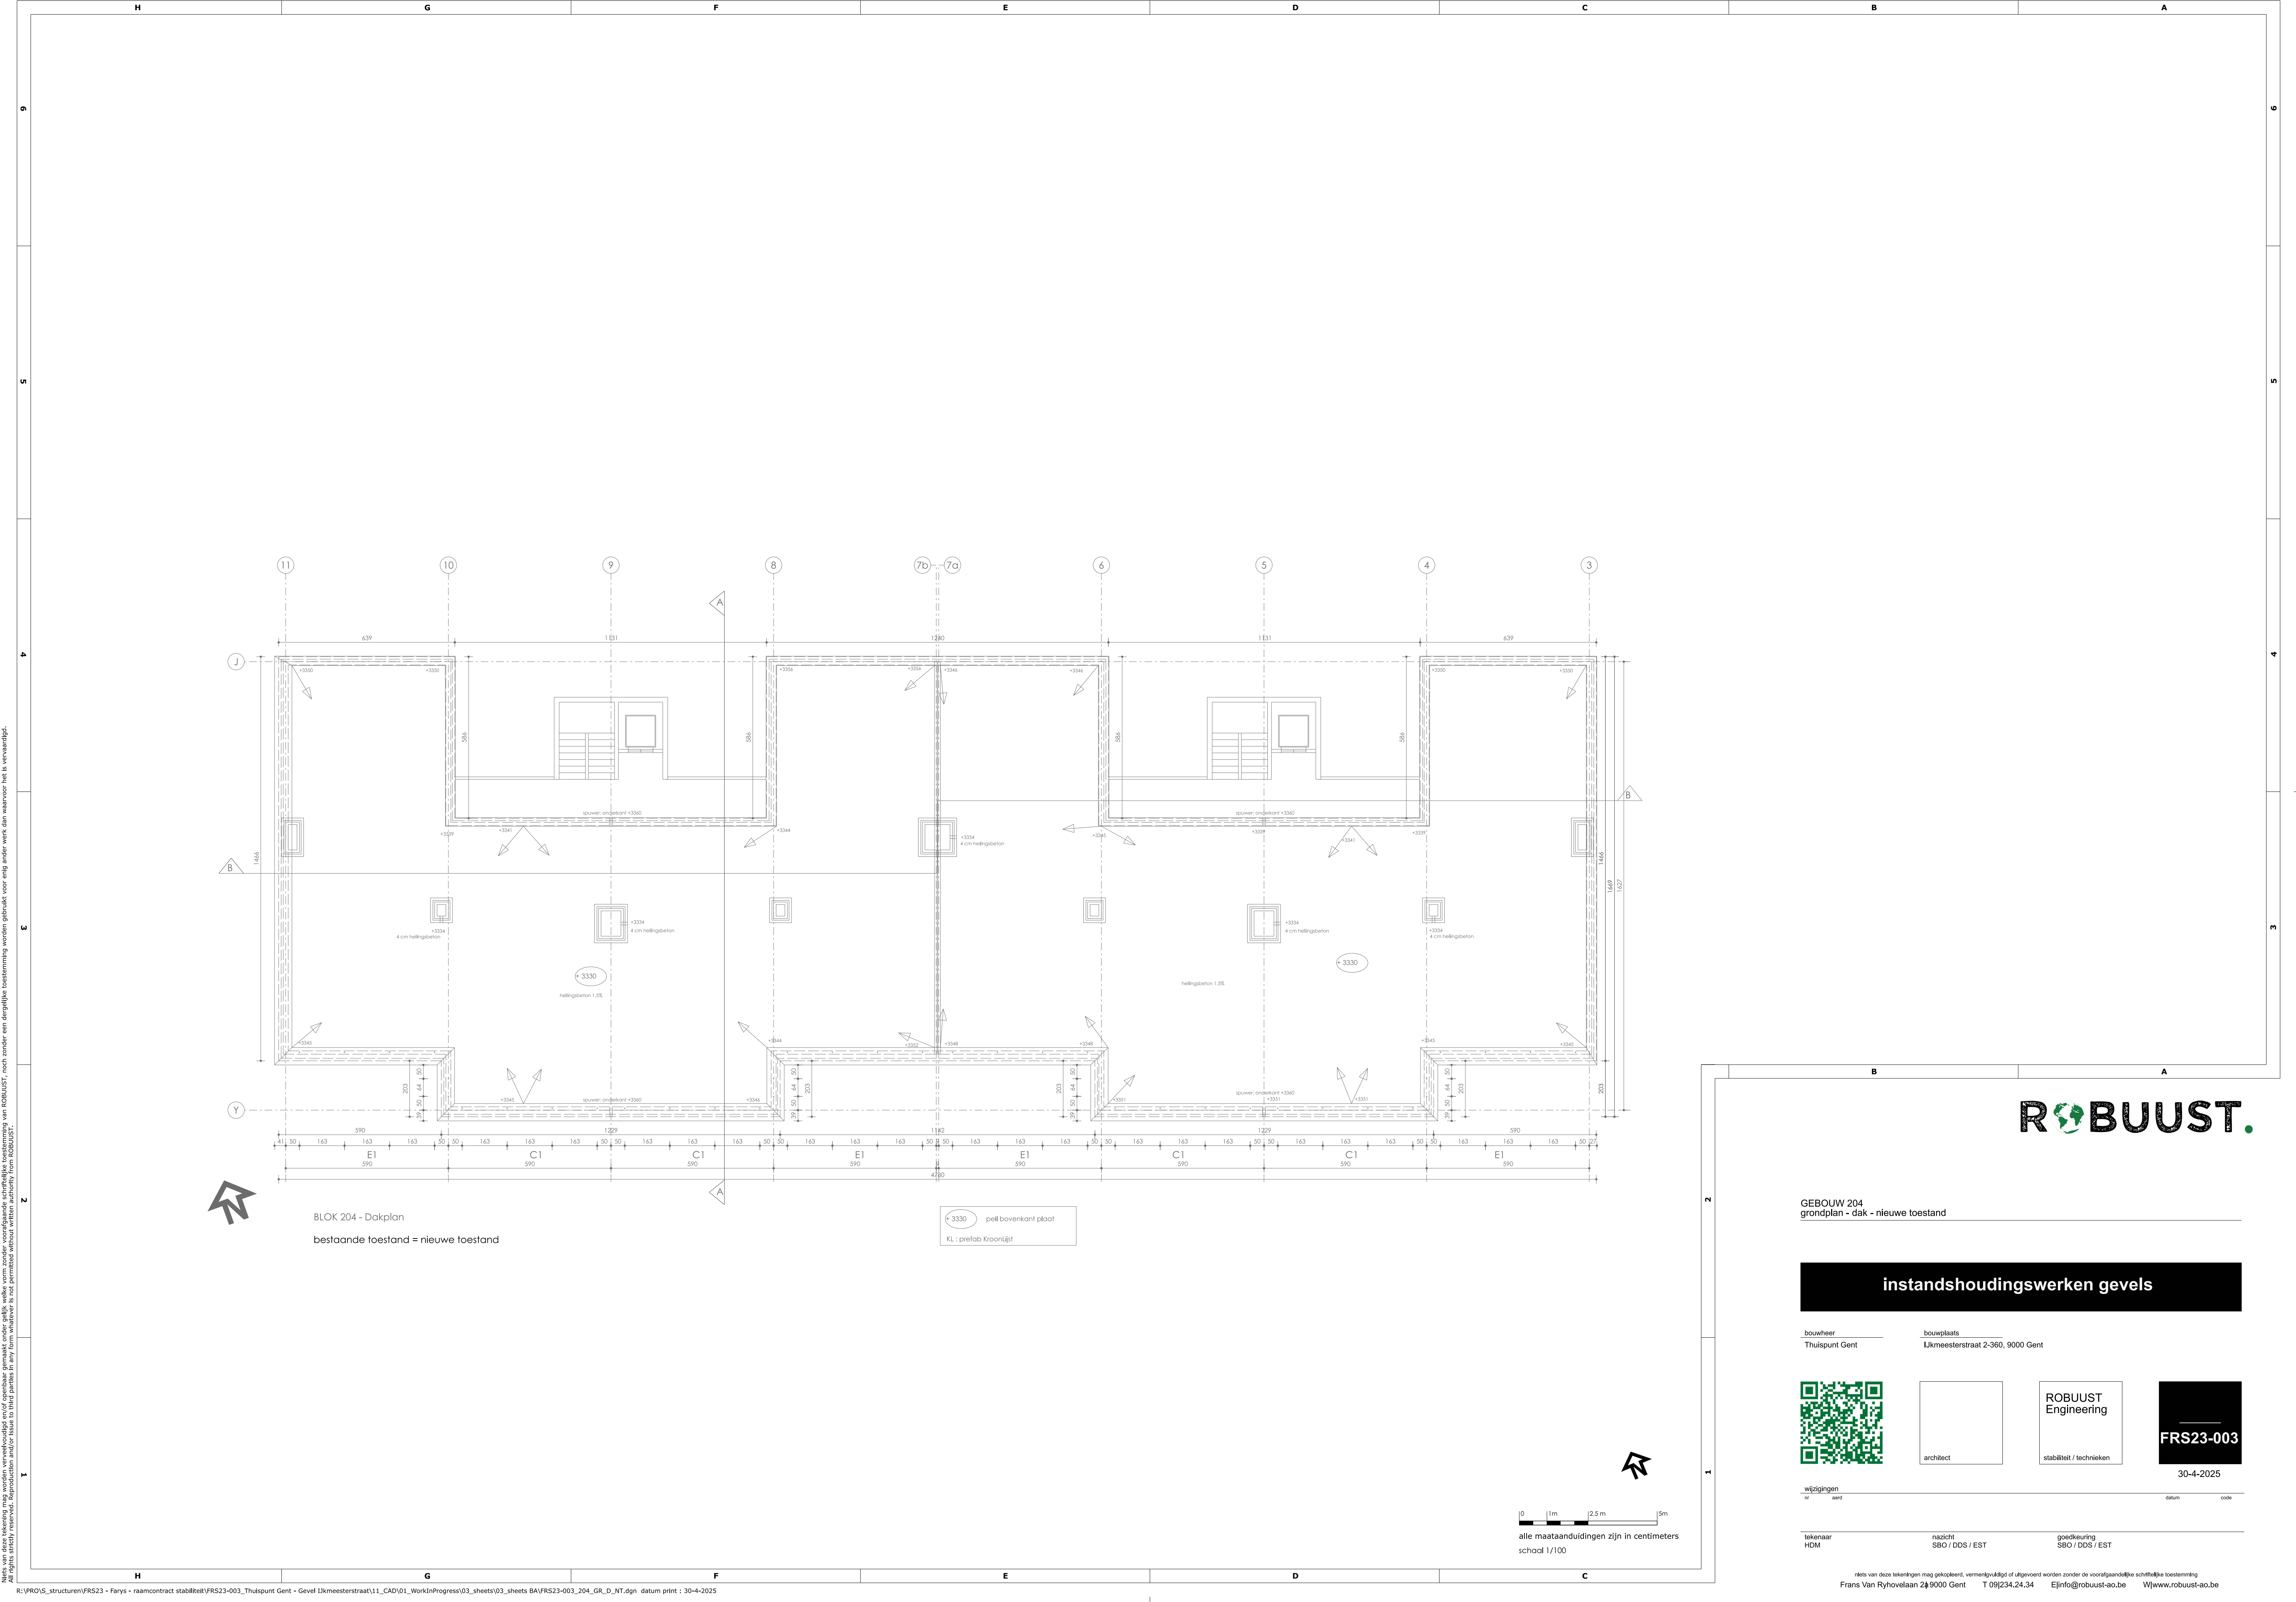

ROBUUST.

GEBOUW 204
grondplan - dak - nieuwe toestand

instandhoudingswerken gevels

bouwheer
Thuispunt Gent

bouwplaats
IJkmeesterstraat 2-360, 9000 Gent



architect

ROBUUST
Engineering

stabiliteit / technieken

FRS23-003

30-4-2025

wijzigingen
nr. aard. datum code

tekenaar
HDM

nazicht
SBO / DDS / EST

goedkeuring
SBO / DDS / EST