


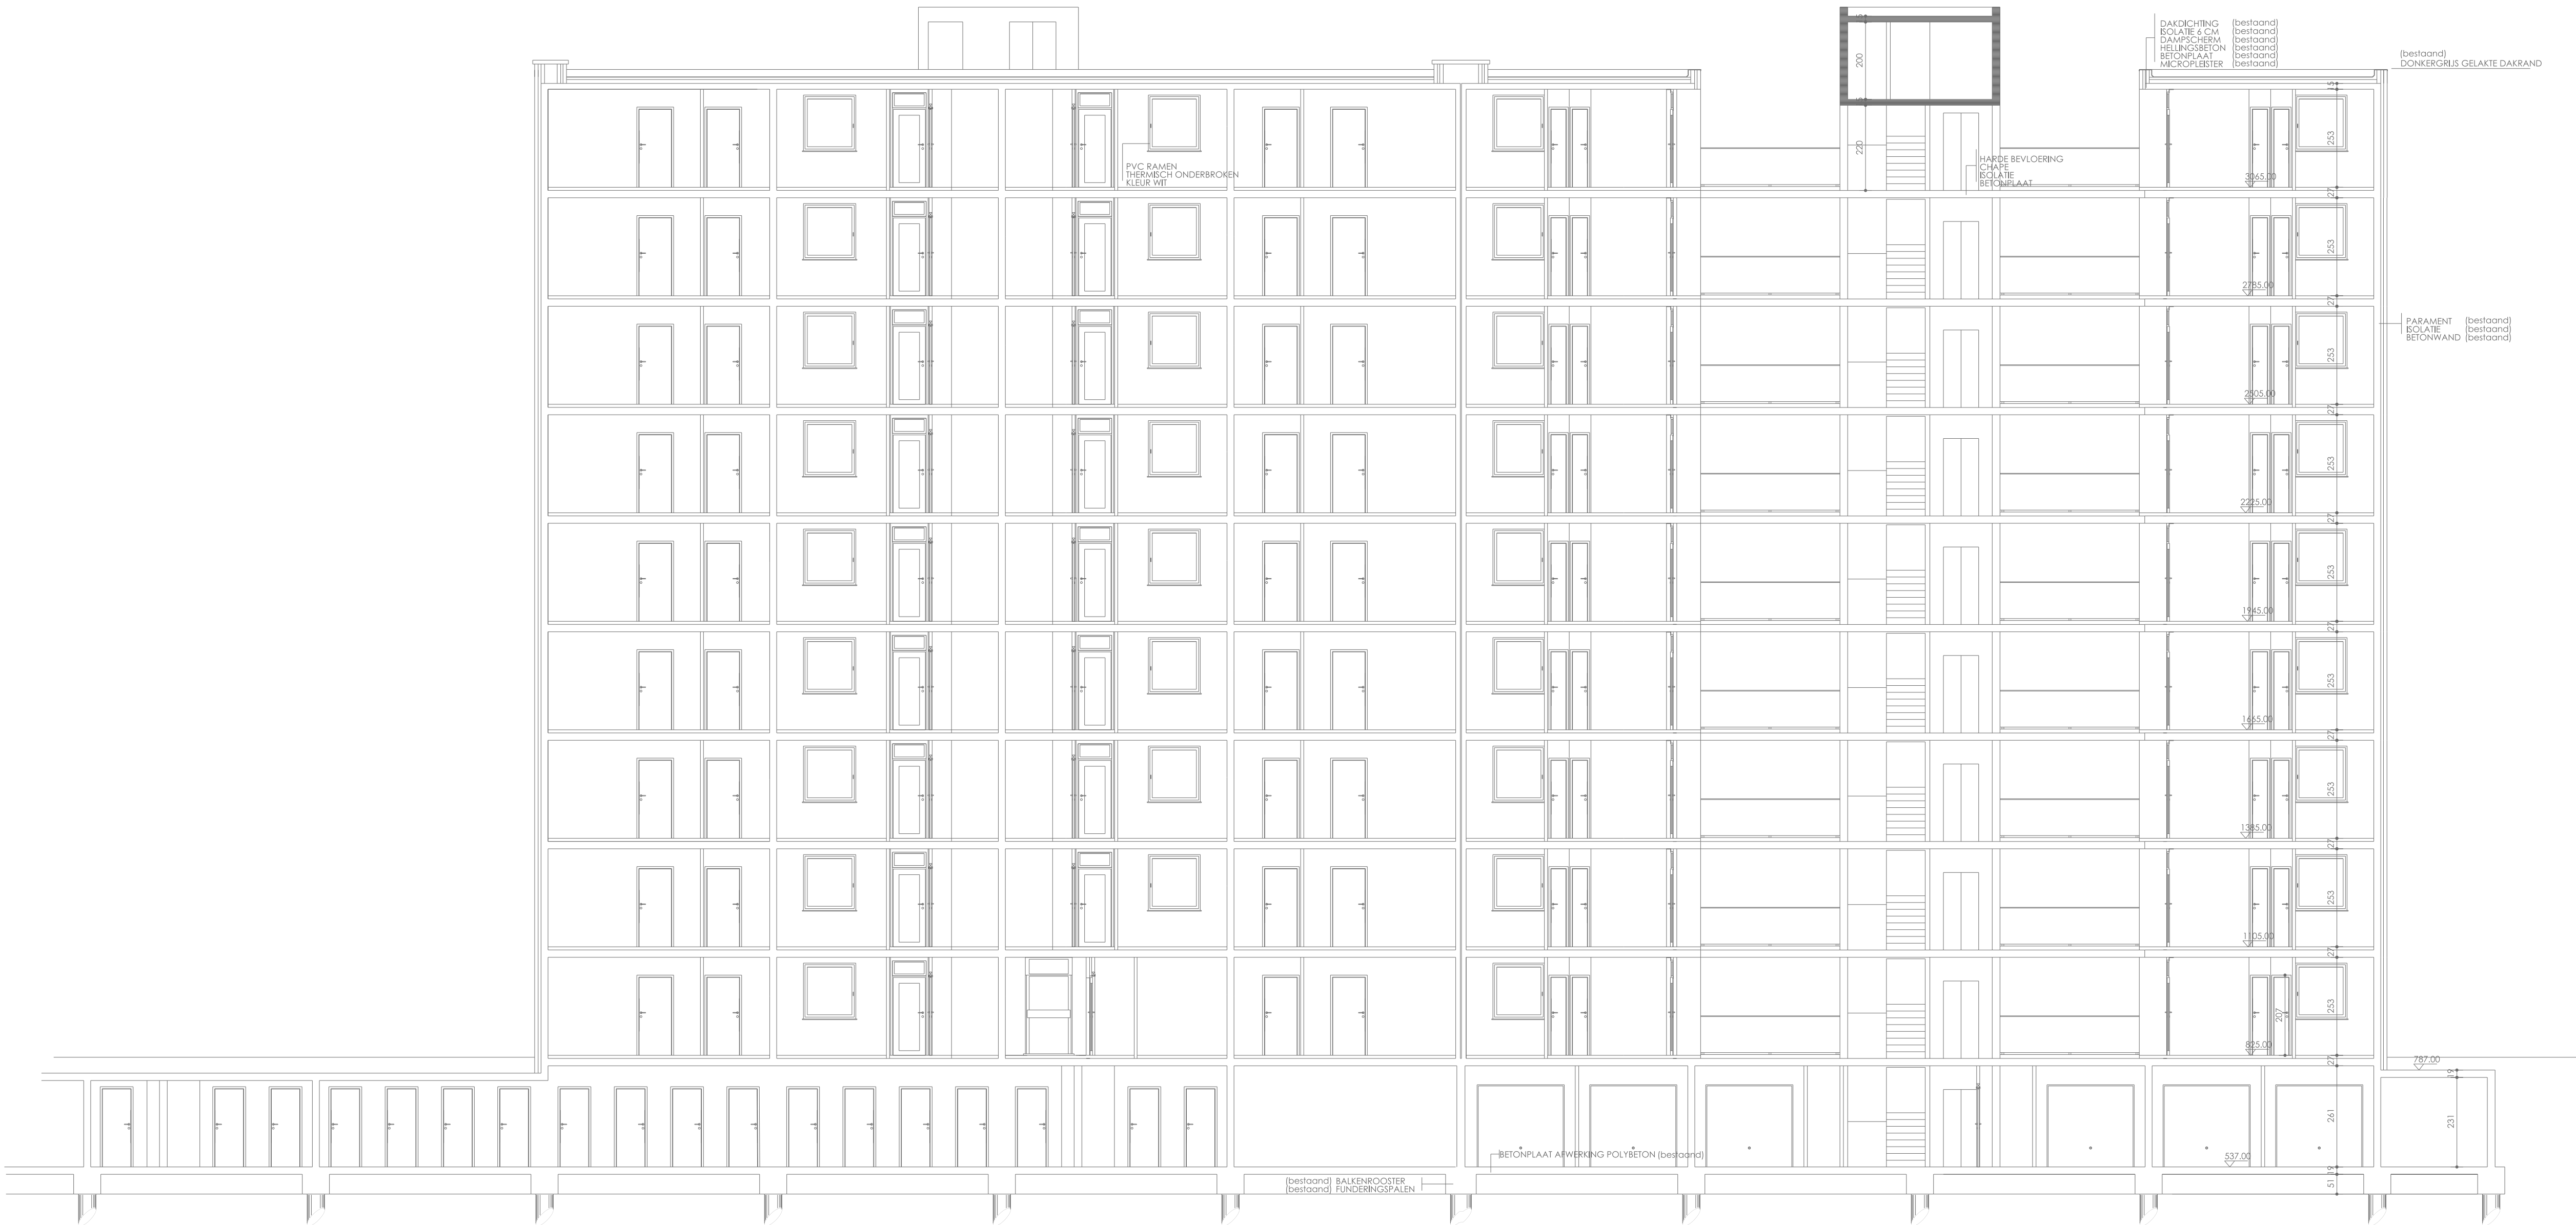

## BLOK 204 DOORSNEDE B-B

bestaande toestand = nieuwe toestand

0 1m 2.5 m 5m  
alle maataanduidingen zijn in centimeters  
schaal 1/100

ROBUUST.

GEBOUW 204  
snede B - nieuwe toestand

instandhoudingswerken gevels

bouwheer  
Thuispunt Gent

bouwplaats  
IJkmeesterstraat 2-360, 9000 Gent



architect

ROBUUST  
Engineering

stabiliteit / technieken

FRS23-003

30-4-2025

wijzigingen  
nr. aard

datum code

tekenaar  
HDM

naacht  
SBO / DDS / EST

goedkeuring  
SBO / DDS / EST

reits van deze tekeningen mag gekopieerd, versprekt of afgevoerd worden zonder de voorafgaande schriftelijke toestemming  
Frans Van Ryhovelelan 249000 Gent T 09(234.24.34 E info@robust-so.be W www.robust-so.be