
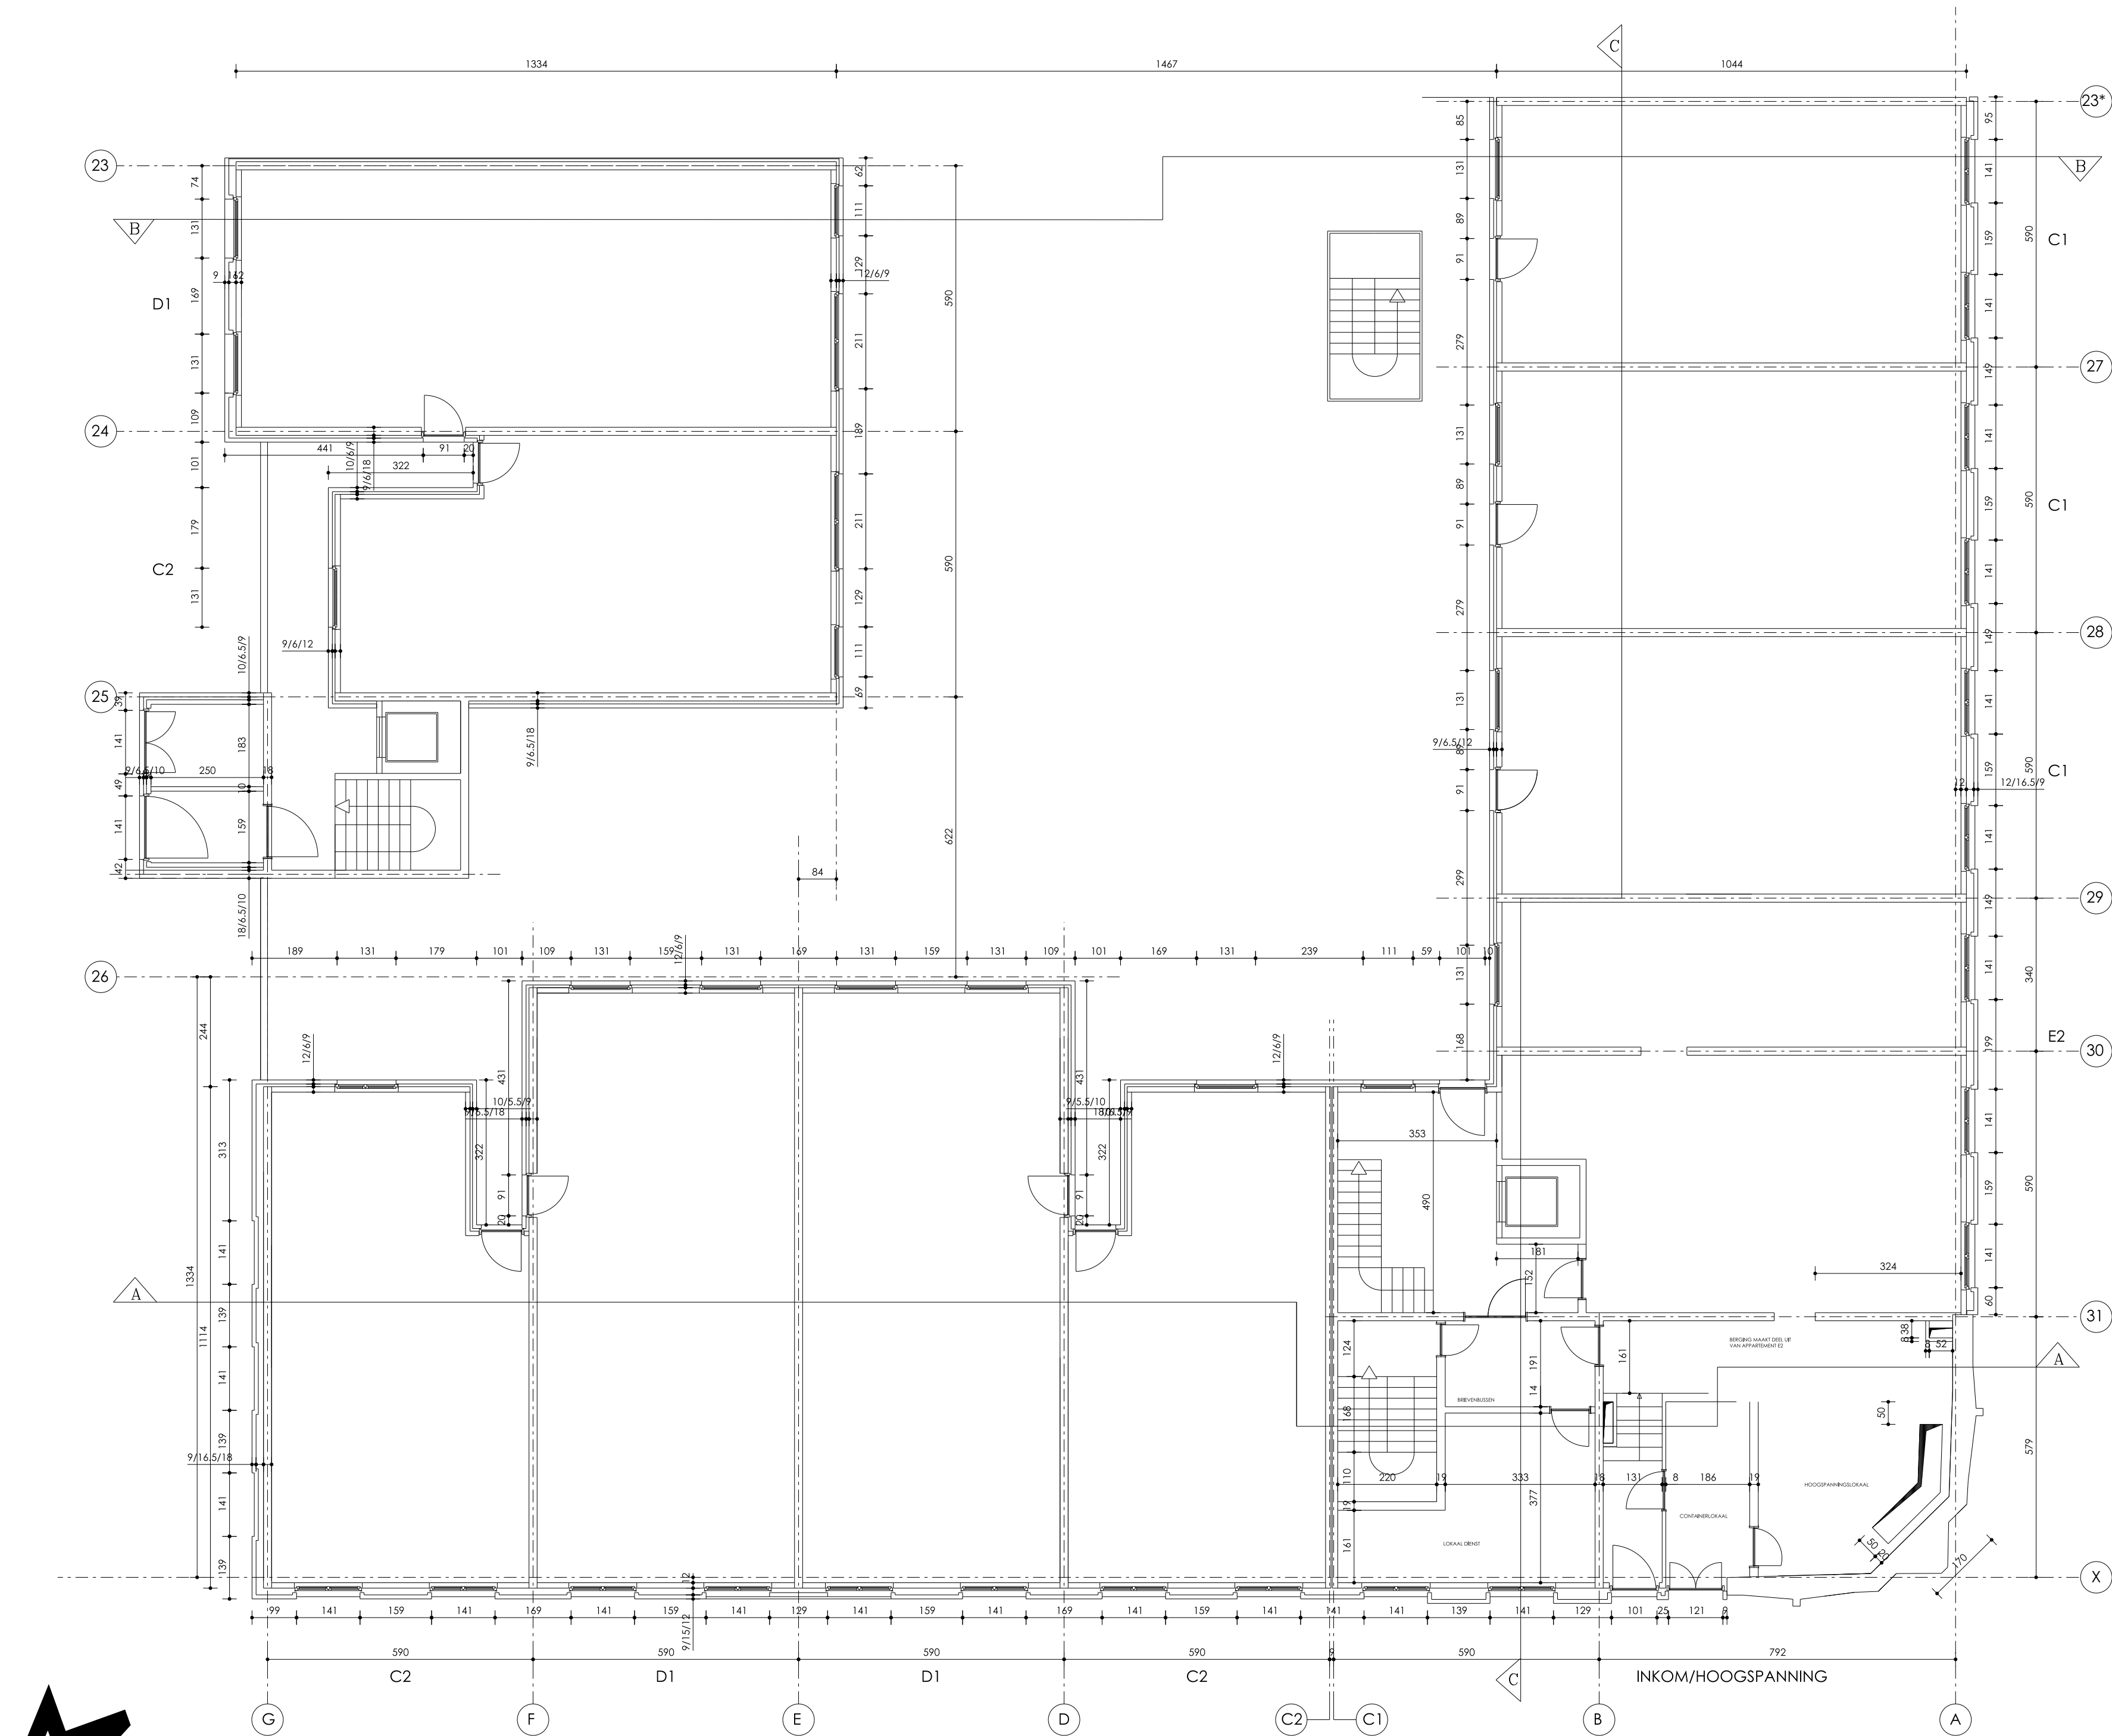
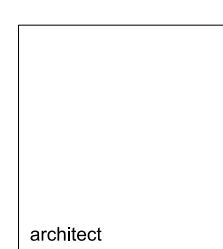


Blok 205 - Gelijkvloers

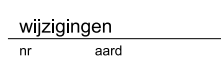

GEBOUW 205
grondplan - gelijkvloers - bestaande toestand

instandhoudingswerken gevels

bouwheer Thuispunt Gent	bouwplaats IJkmeesterstraat 2-360, 9000 Gent
	
	
tekenaar HDM	naacht SBO / DDS / EST
goedkeuring SBO / DDS / EST	goedkeuring SBO / DDS / EST