
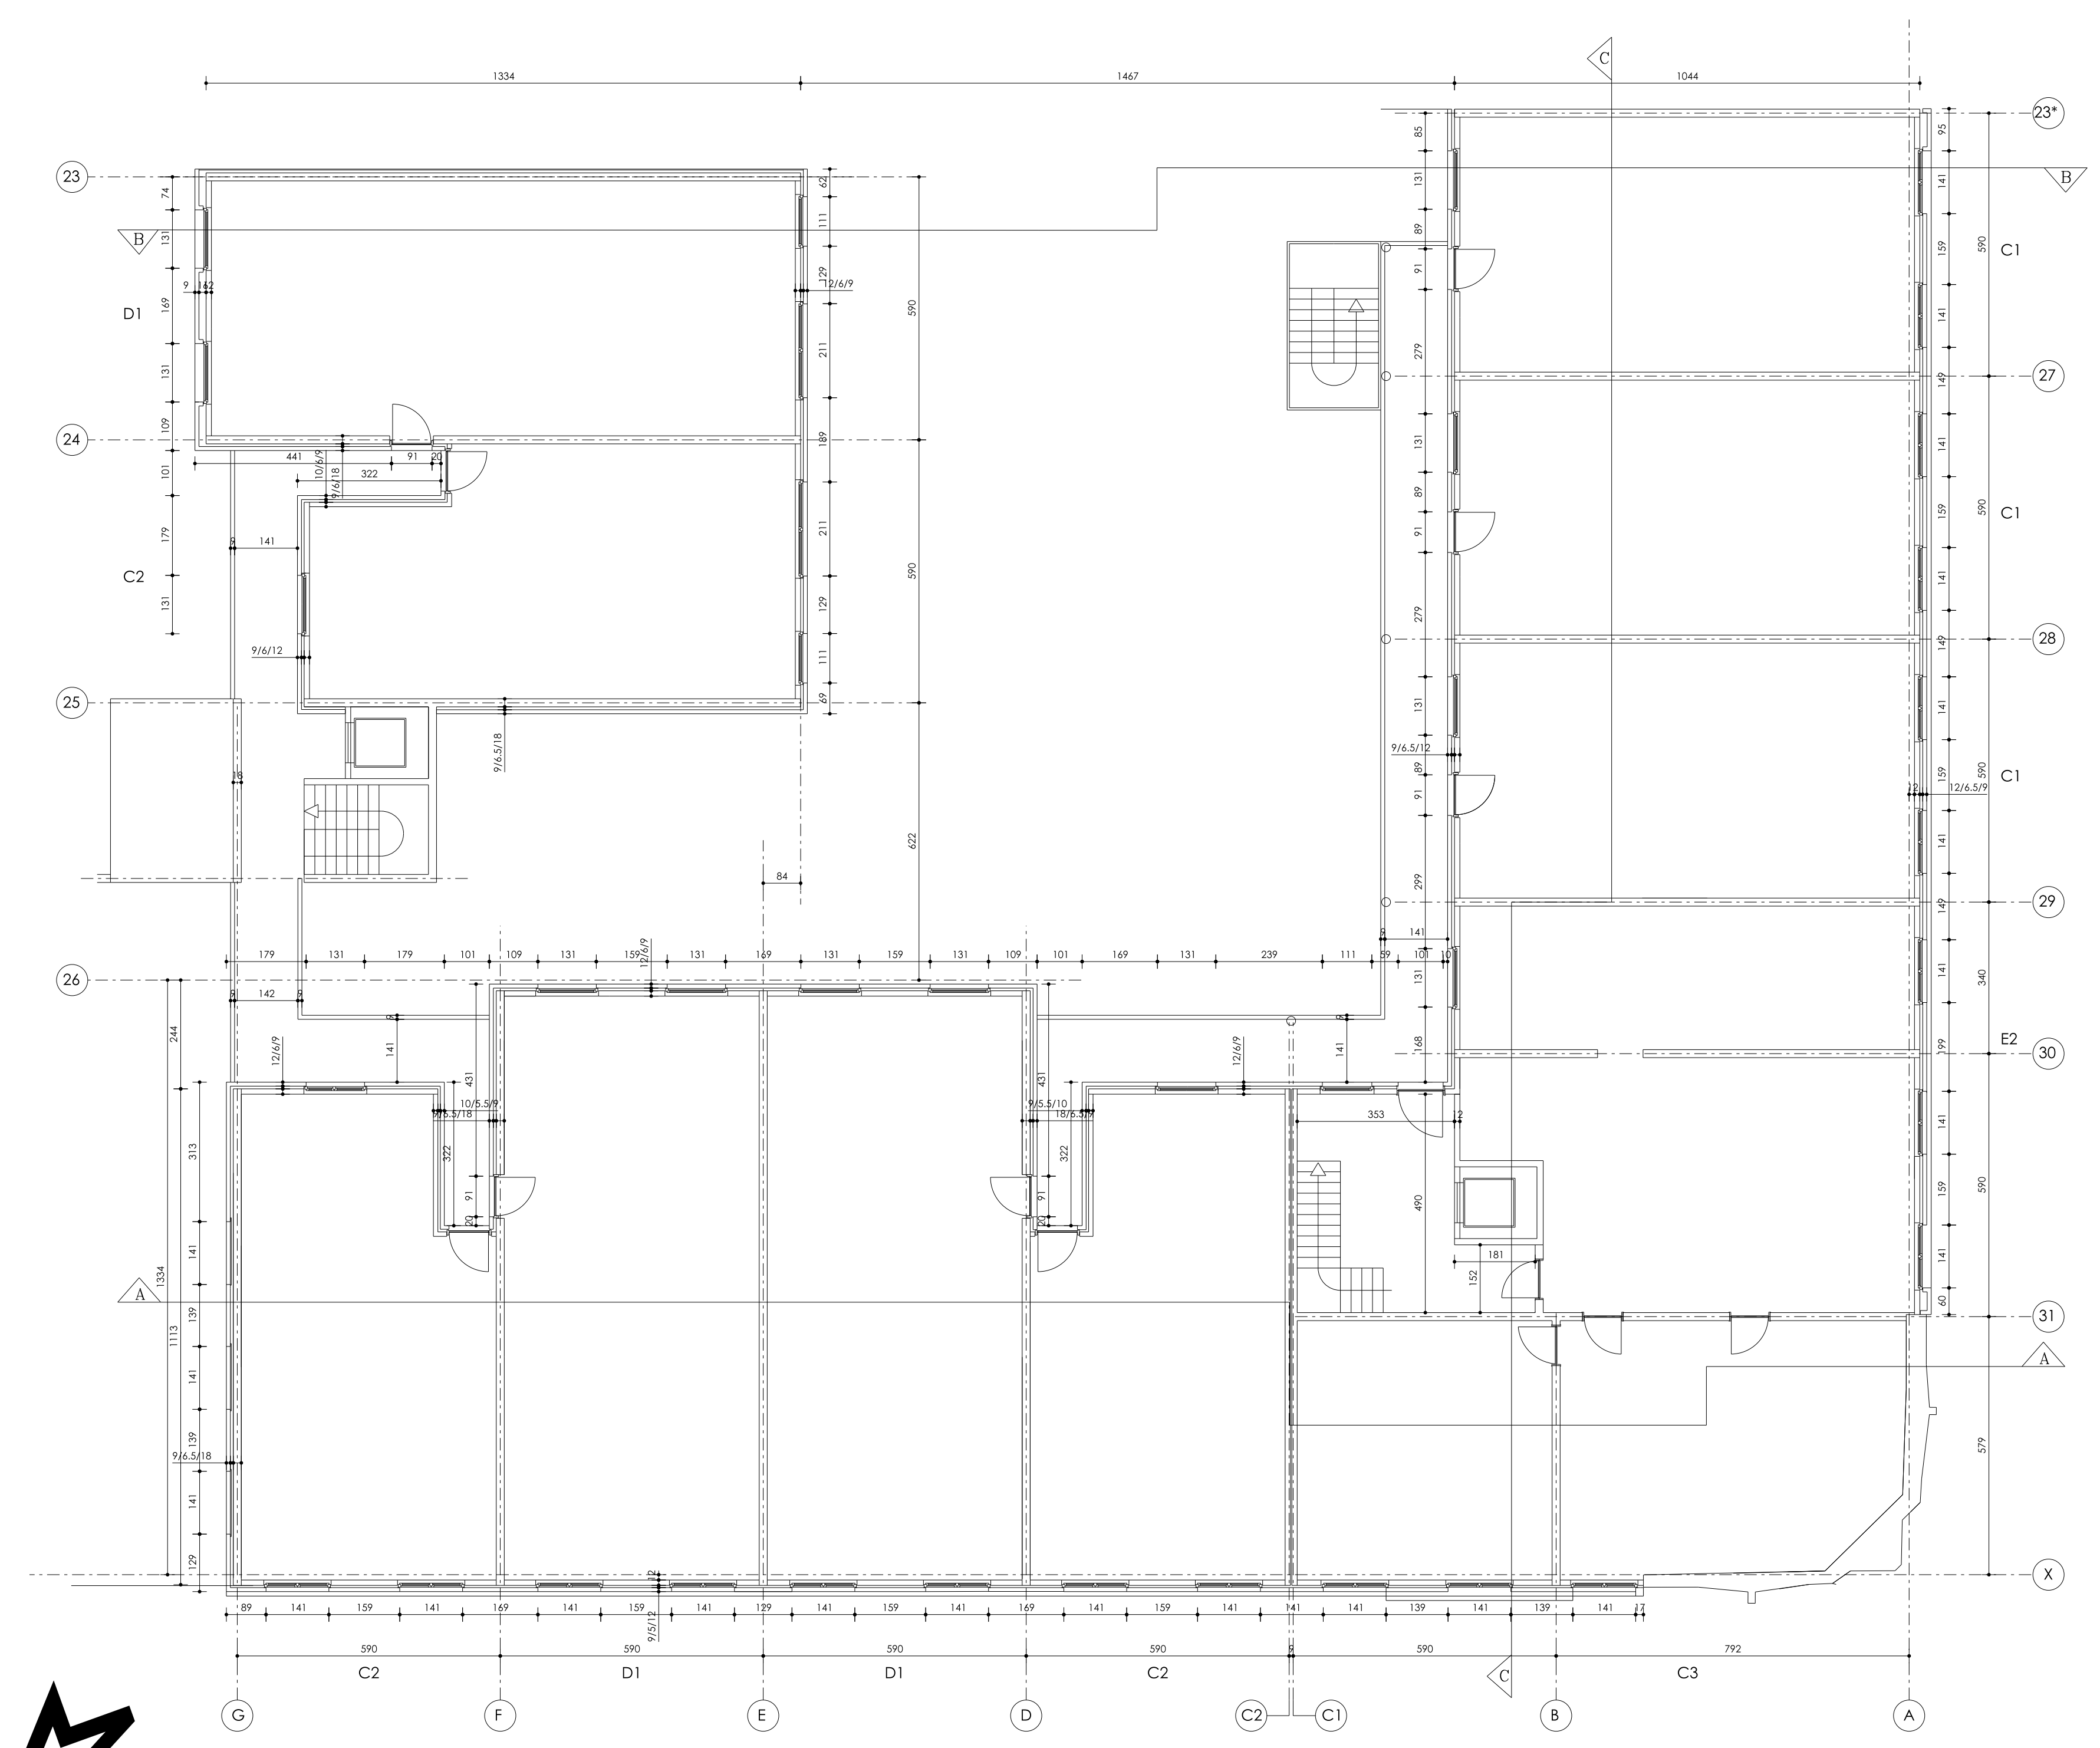


Blok 205 - Tweede verdieping

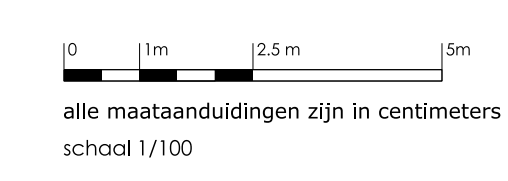

GEBOUW 205
grondplan - tweede verdieping - bestaande toestand

instandhoudingswerken gevels

bouwhoer Thuispunt Gent	bouwplaats IJmeesterstraat 2-360, 9000 Gent
	architect
	stabiliteit / technieken
	30-4-2025
wijzigingen nr. vers.	datum code

tekenaar HDM	nazicht SBO / DDS / EST	goedkeuring SBO / DDS / EST
-----------------	----------------------------	--------------------------------