
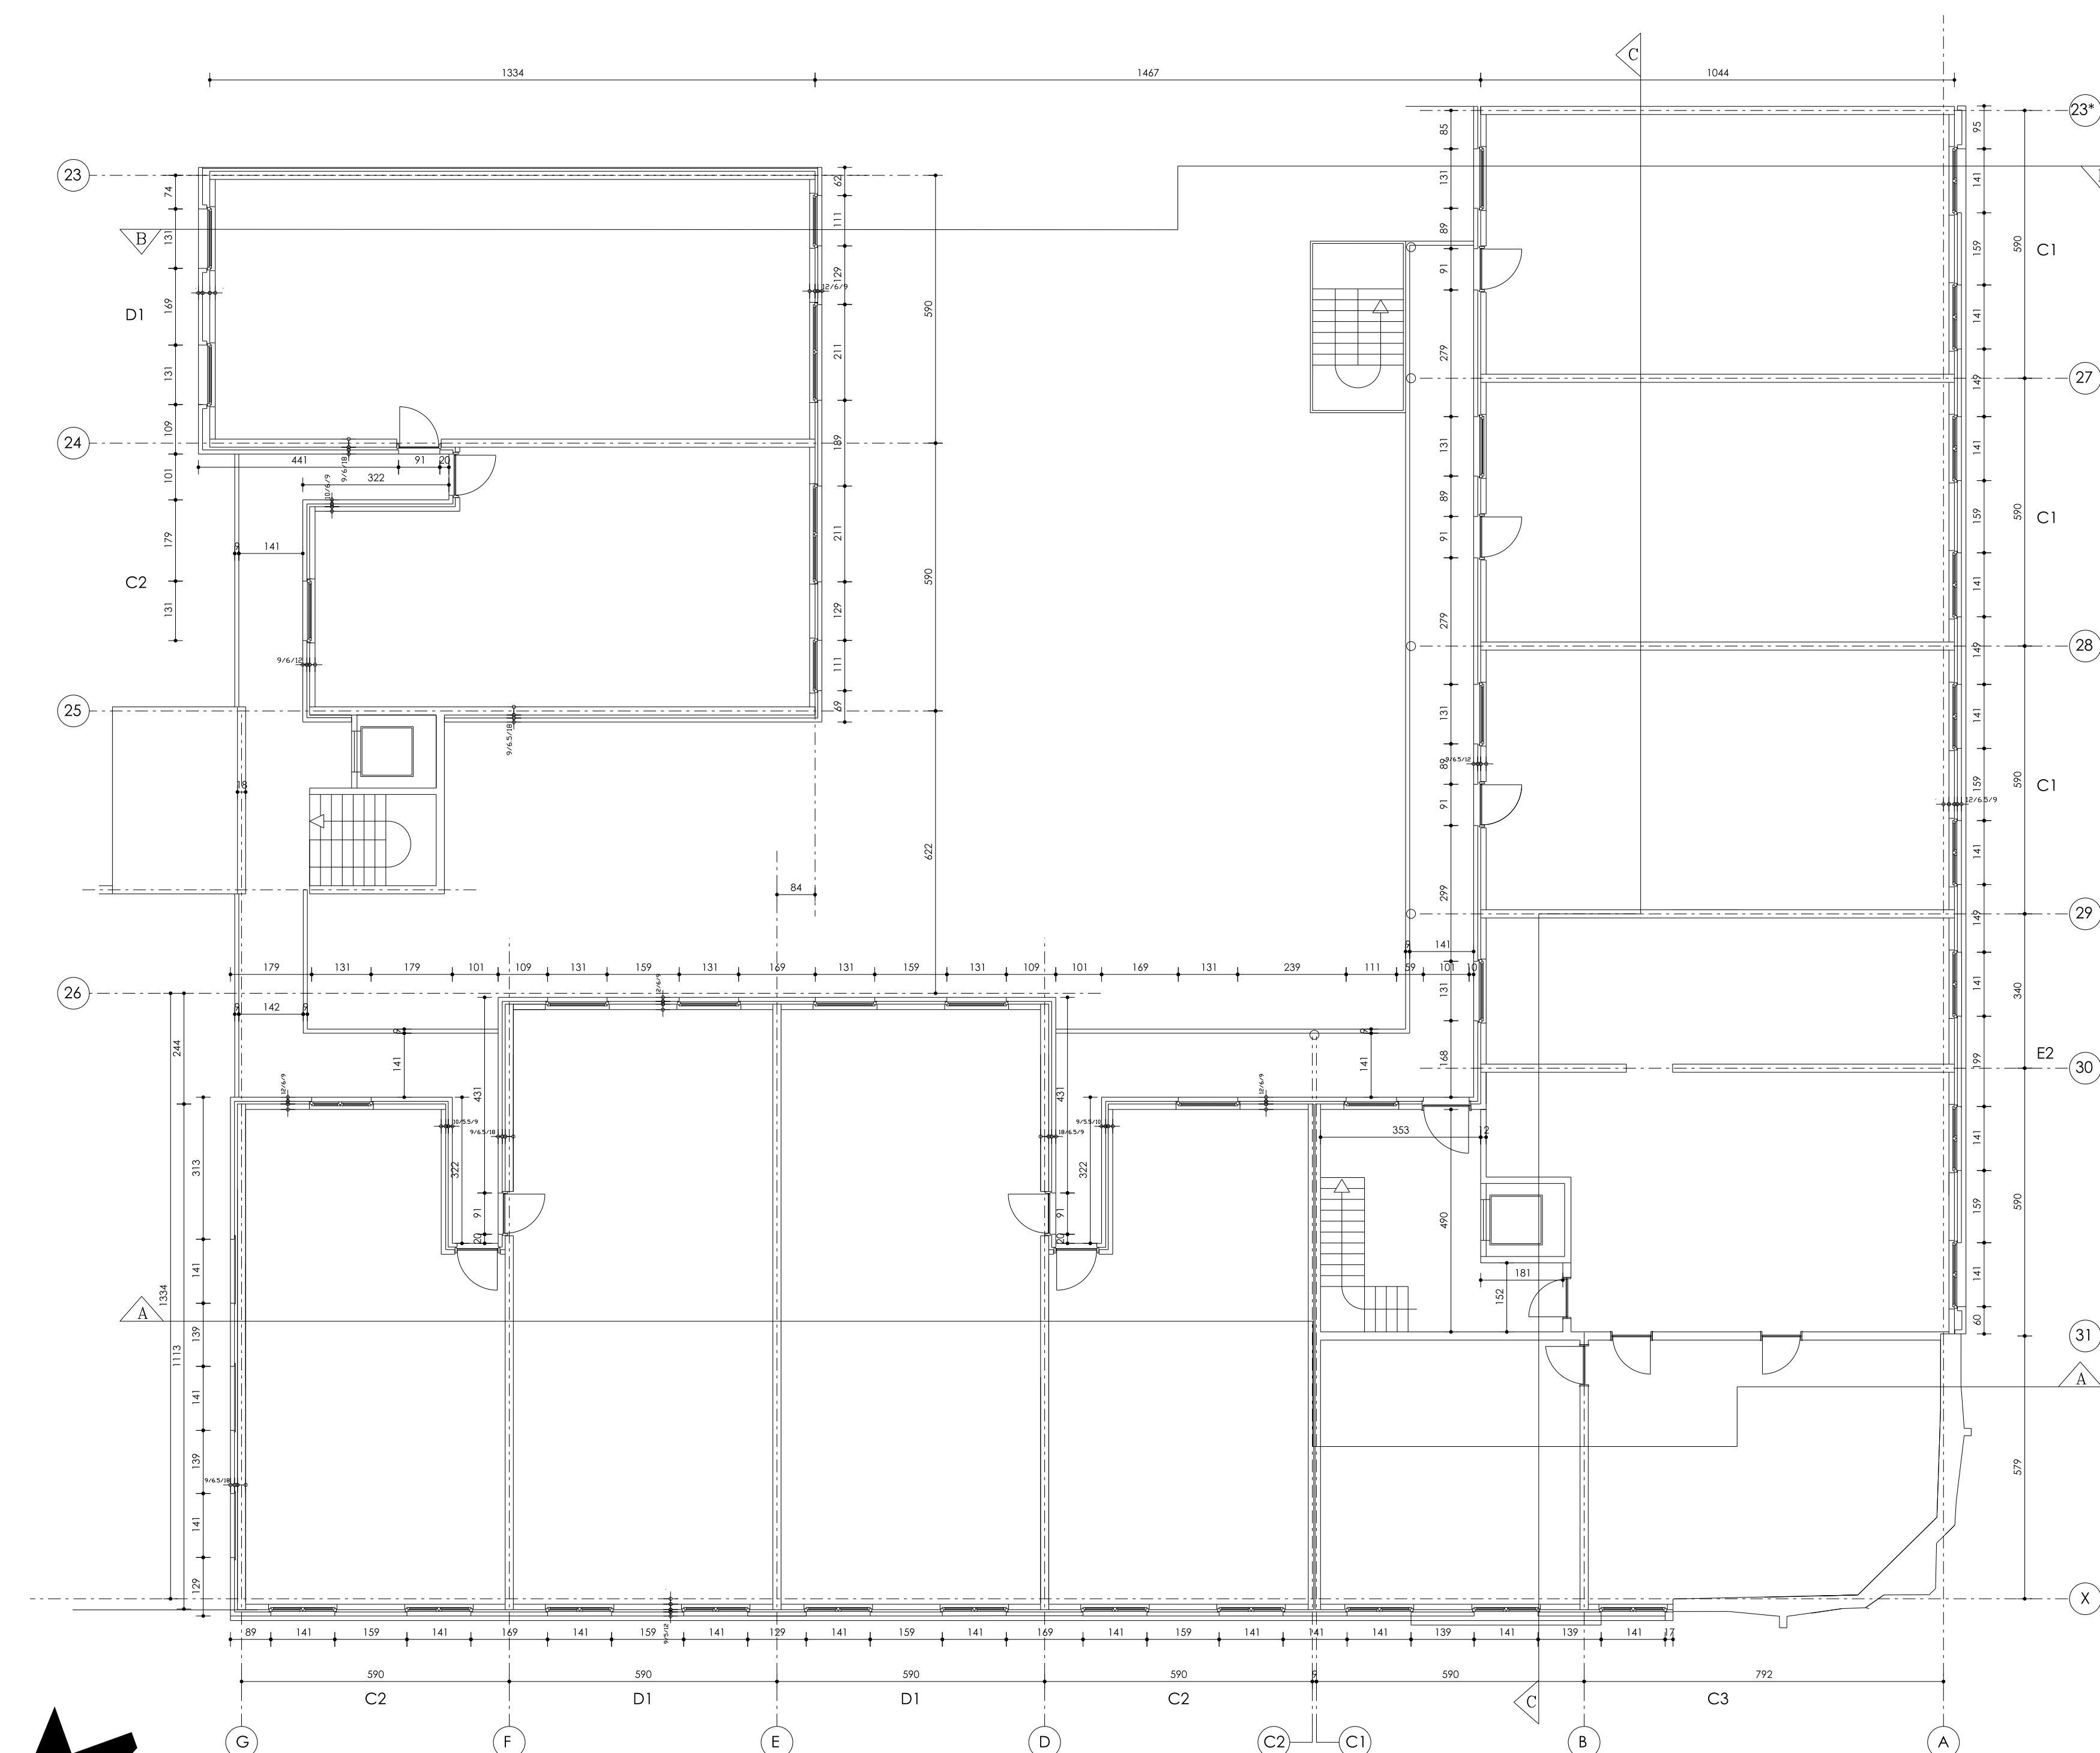
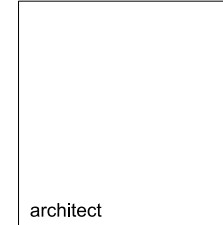


Blok 205 - Derde verdieping

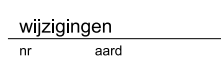

GEBOUW 205
grondplan - derde verdieping - bestaande toestand

instandhoudingswerken gevels

bouwhoer Thuispunt Gent	bouwplaats IJkmeesterstraat 2-360, 9000 Gent
	
	
tekenaar HDM	nazicht SBO / DDS / EST
goedkeuring SBO / DDS / EST	goedkeuring SBO / DDS / EST