


Blok 205 - Vierde verdieping

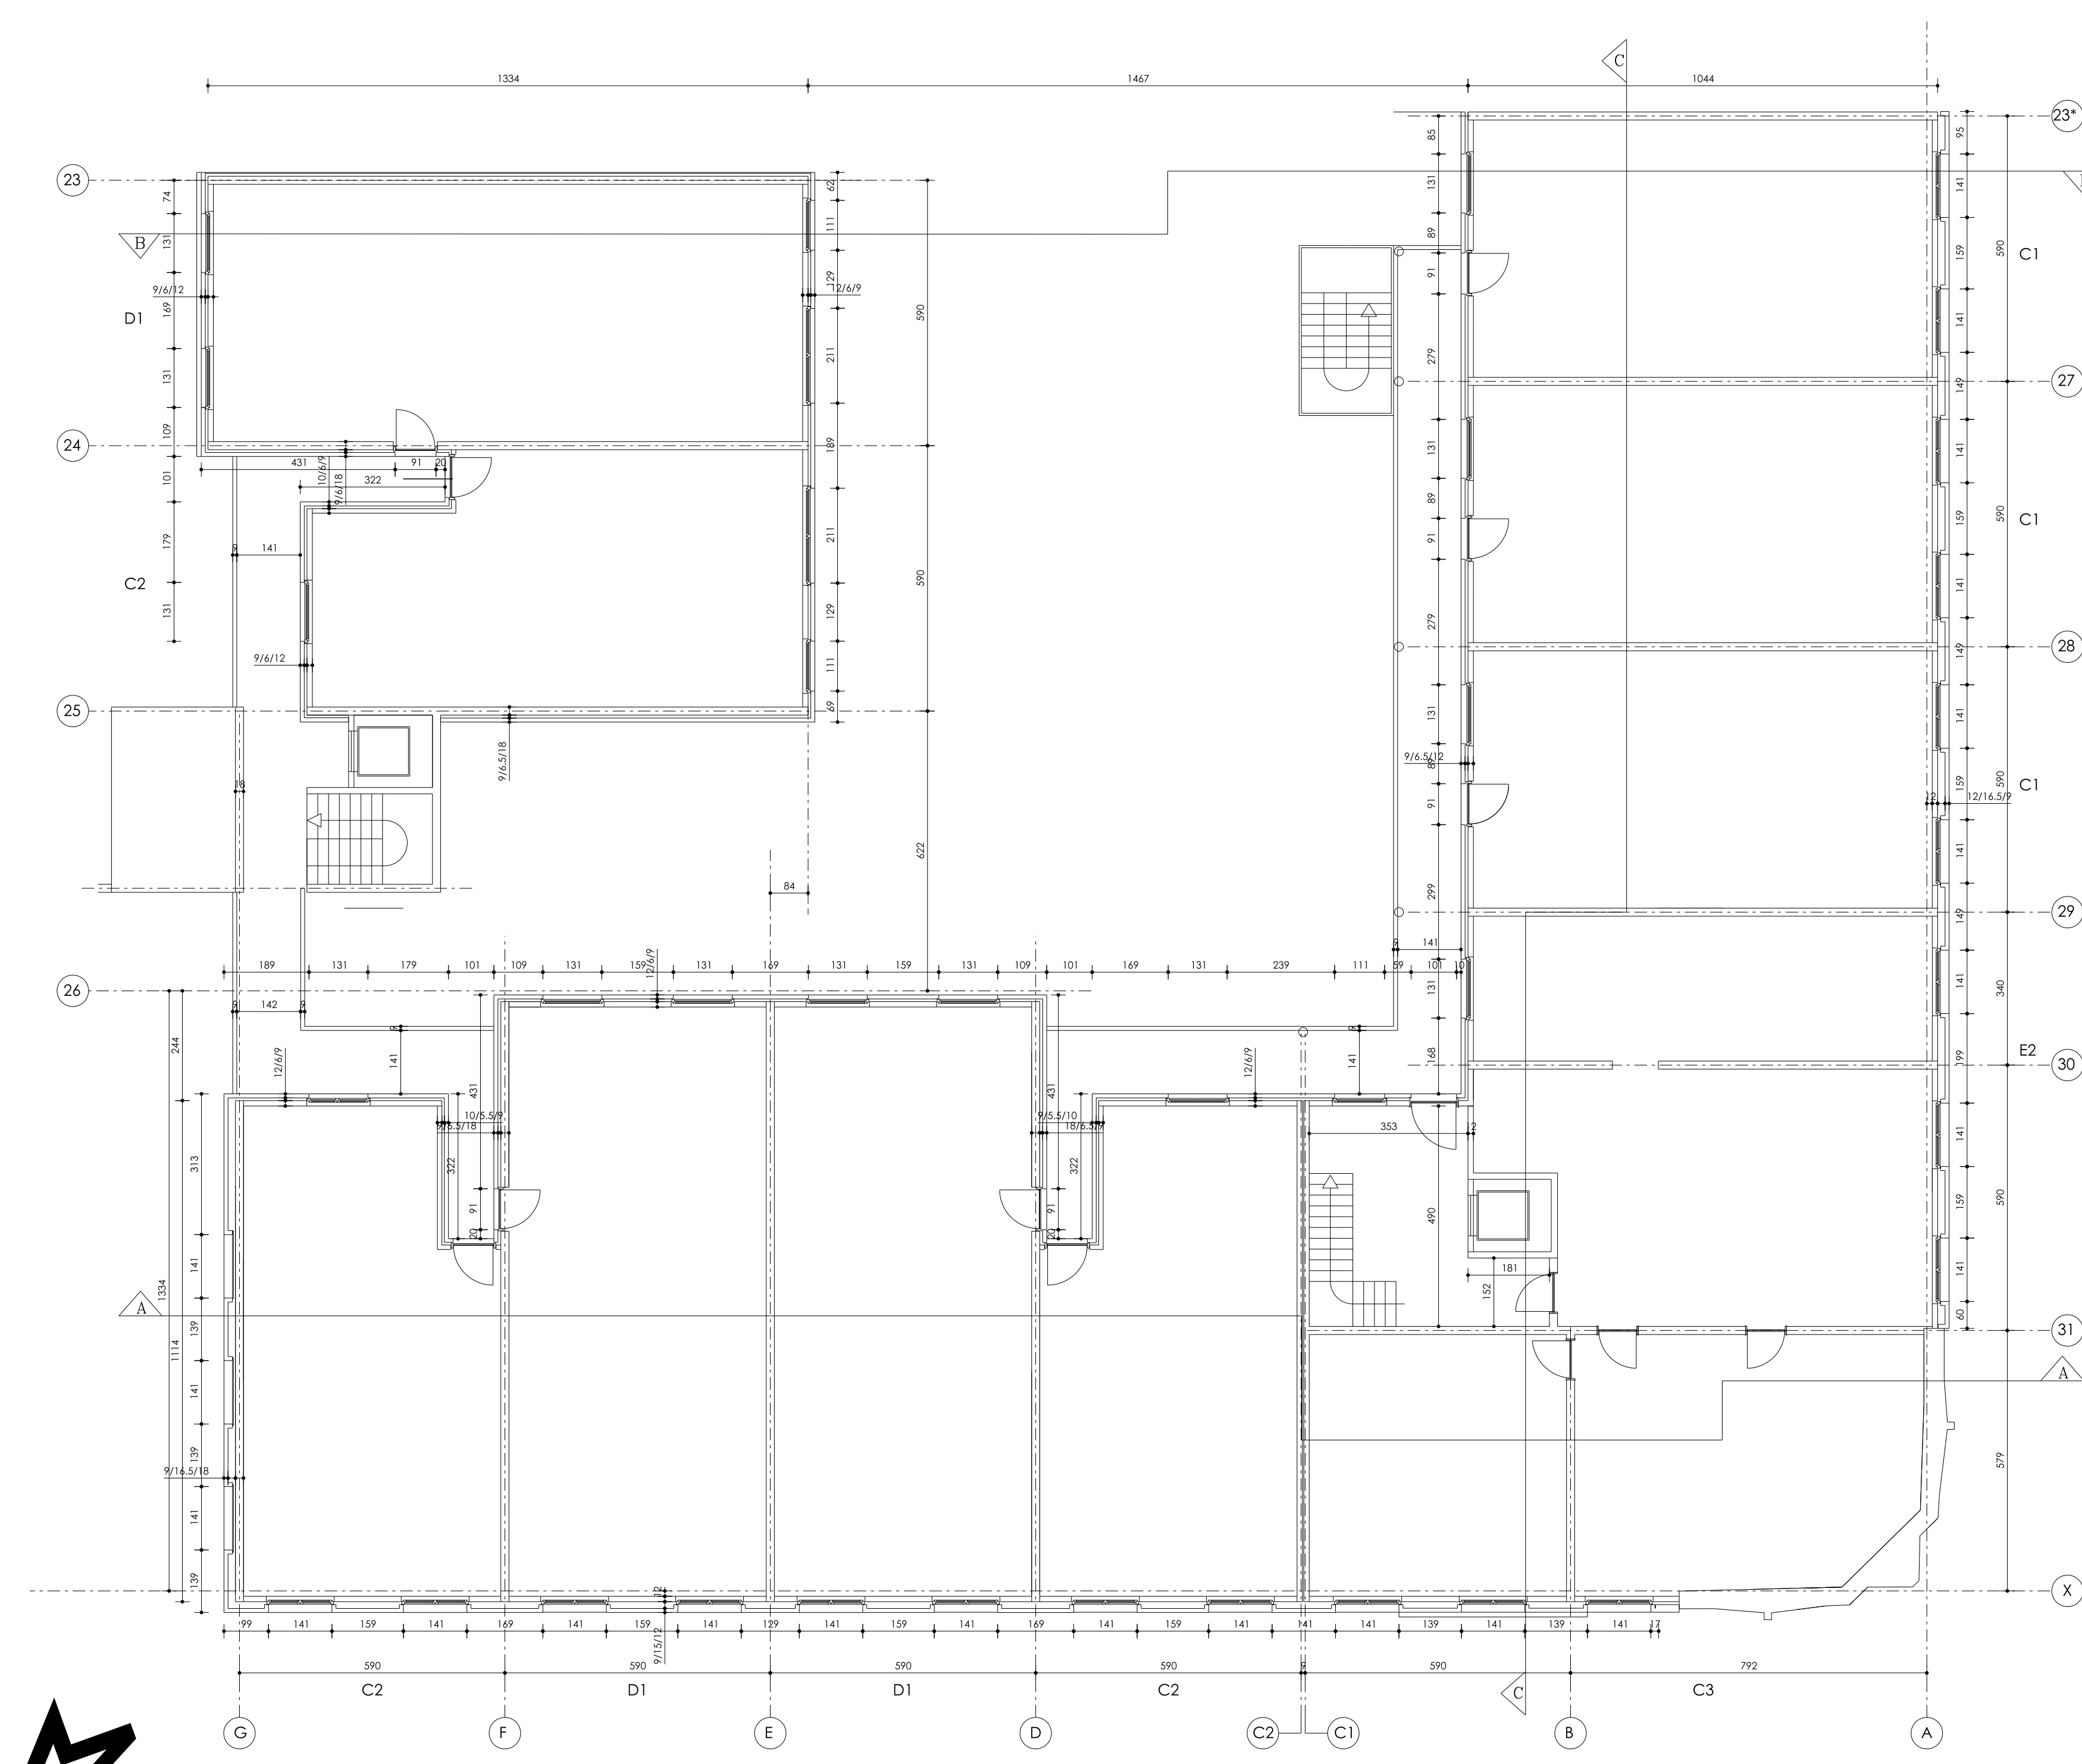


GEBOUW 205
grondplan - vierde verdieping - bestaande toestand

instandhoudingswerken gevels

bouwheer
Thuispunt Gent

bouwplaats
IJmeesterstraat 2-360, 9000 Gent

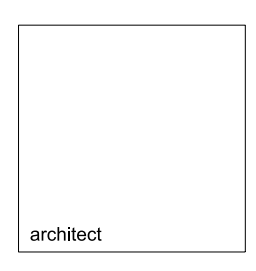

ROBUUST
Engineering
stabiliteit / technieken

FRS23-003
30-4-2025

wijzigingen
nr. vers.

datum
code

tekenaar
HDM

nazicht
SBO / DDS / EST

goedkeuring
SBO / DDS / EST