



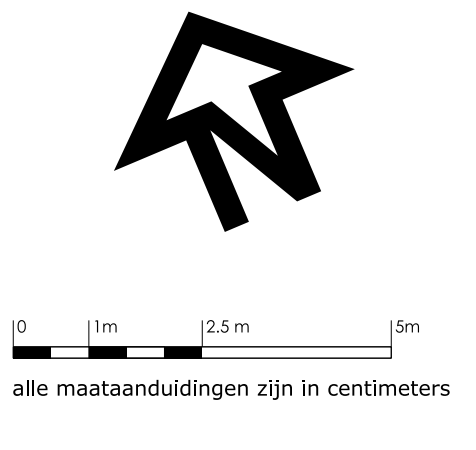


ROBUUST.


instandhoudingswerken gevels

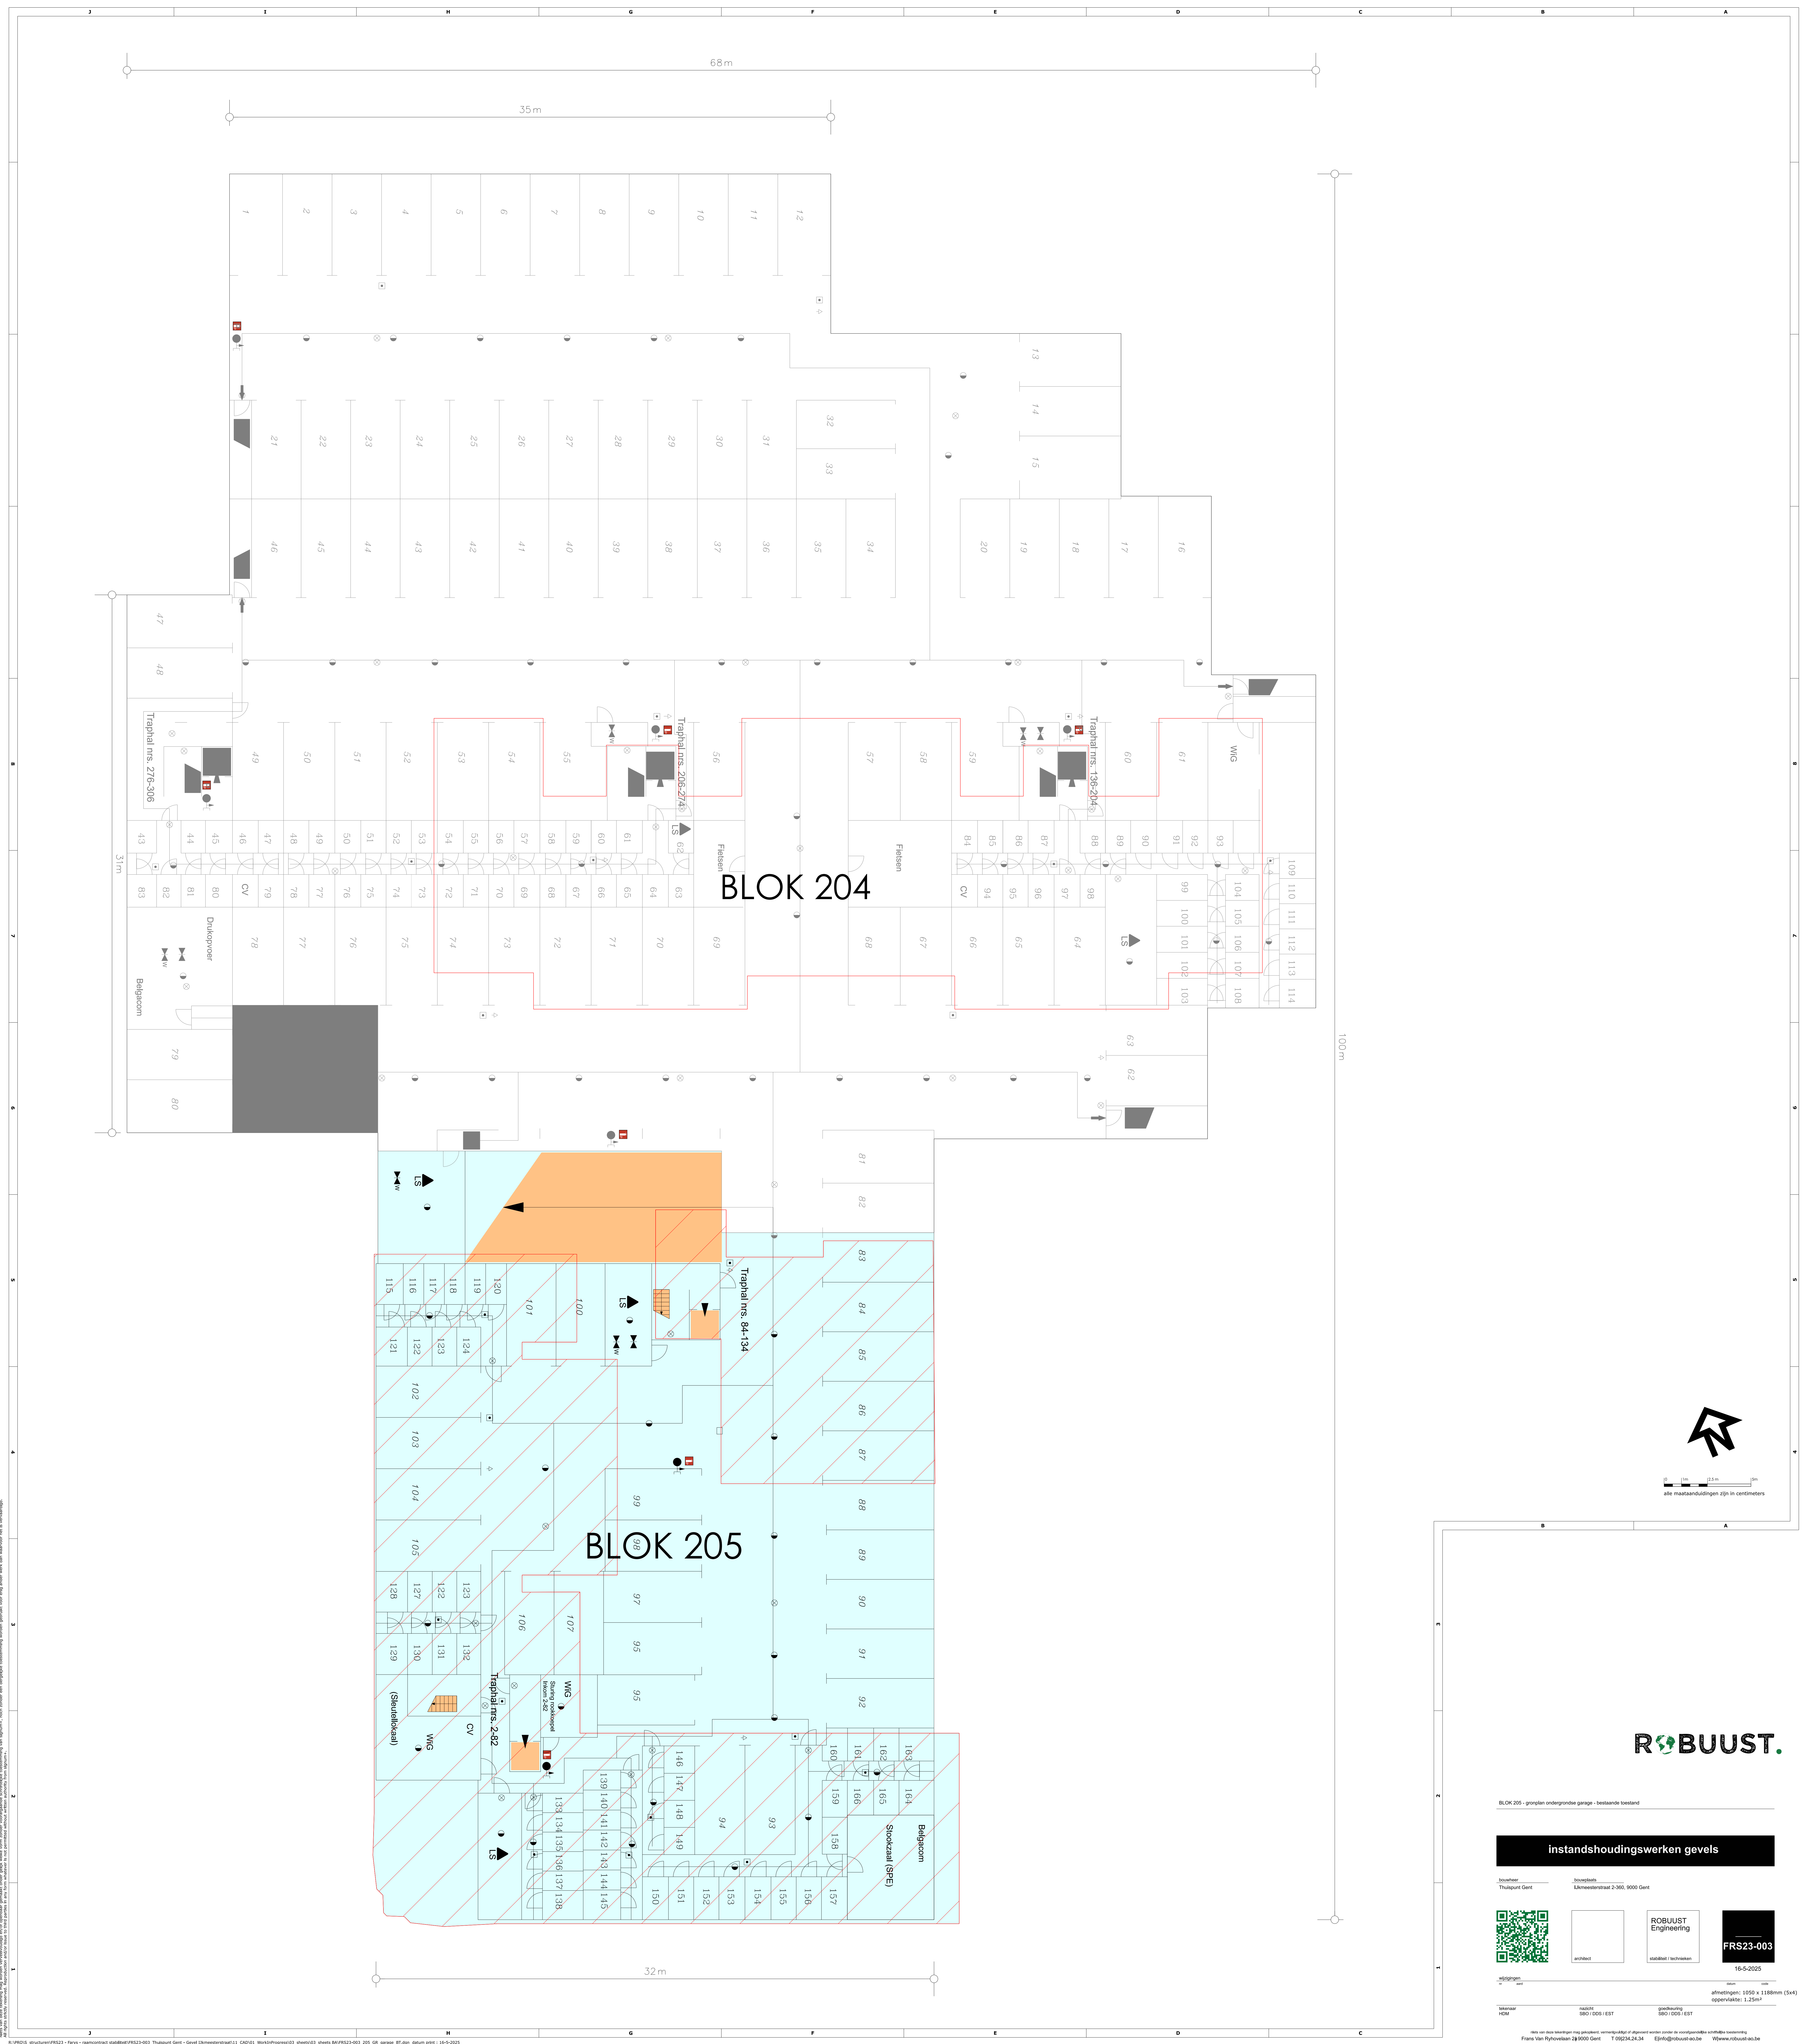

instandhoudingswerken gevels

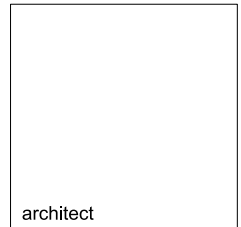

Robust Engineering

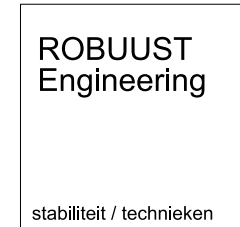

FRS23-003

16-5-2025

afmetingen: 1050 x 1180mm (544)

oppervlakte: 1.25m²