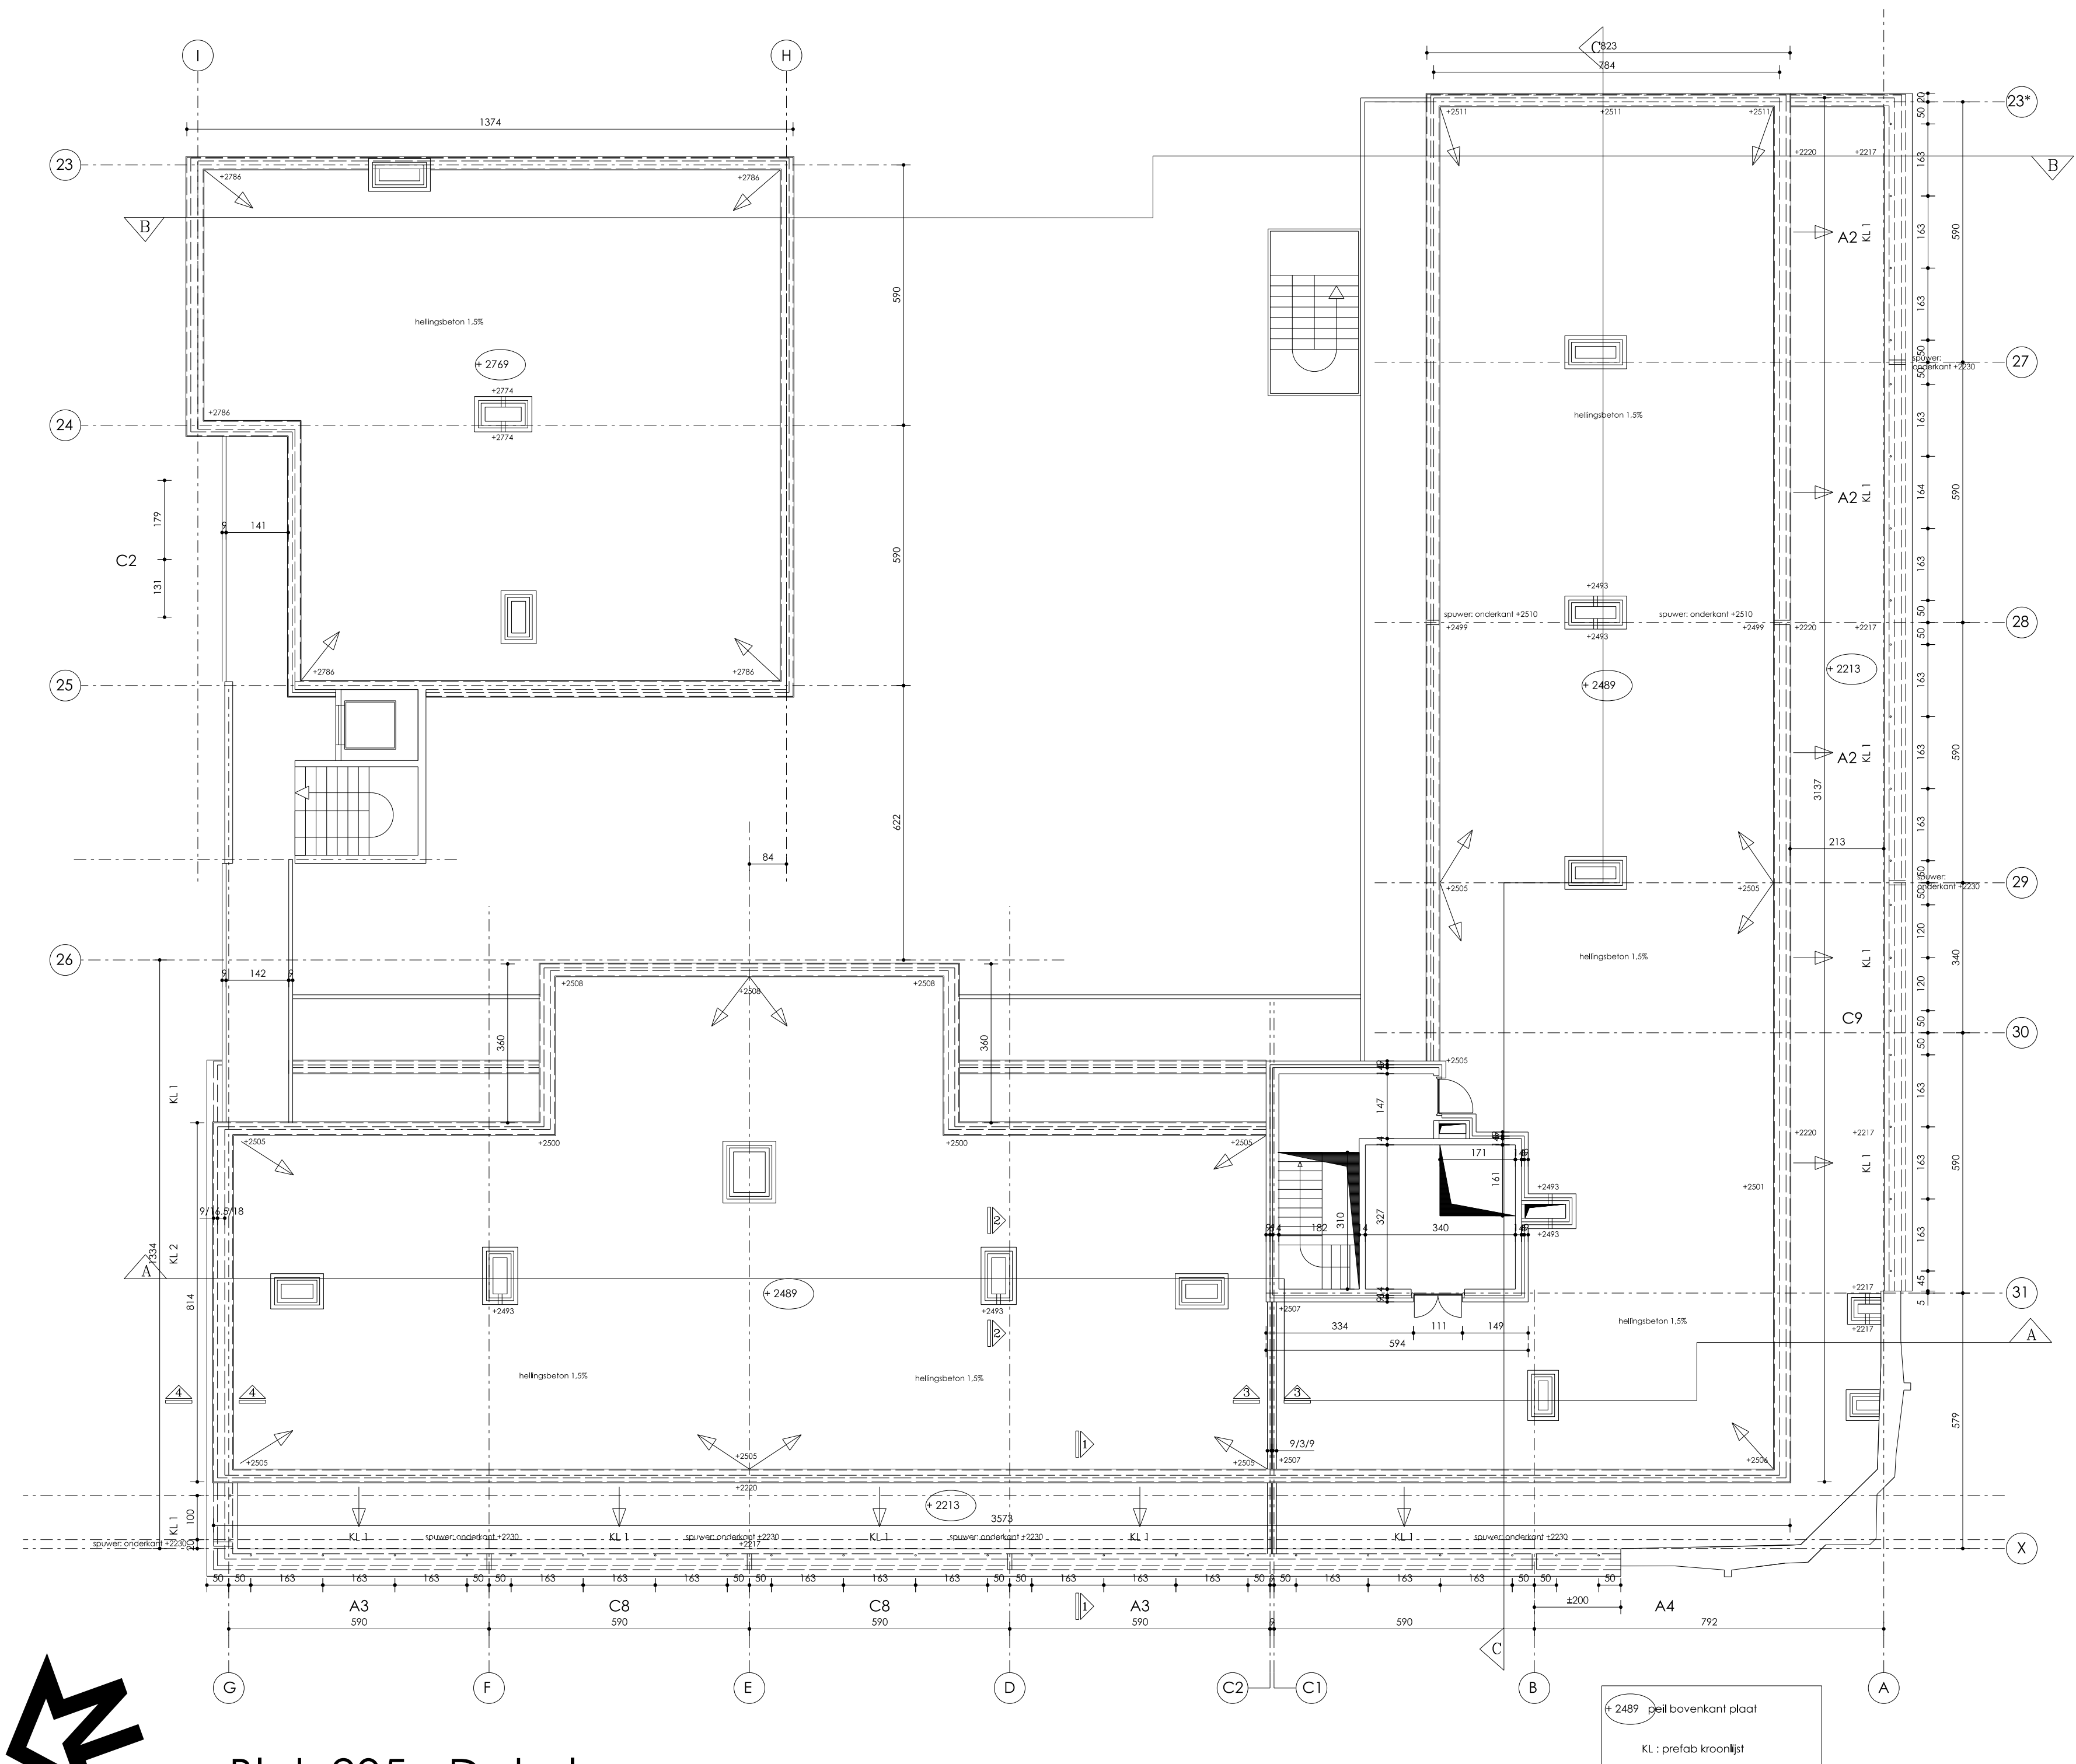


Blok 205 - Dakplan


ROBUUST.

GEBOUW 205
grondplan - dak - bestaande toestand

instandhoudingswerken gevels

bouwhoer
Thuispunt Gent

bouwplaats
IJmeesterstraat 2-360, 9000 Gent

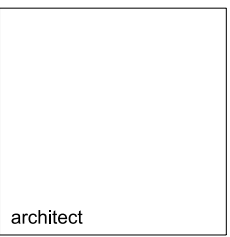

ROBUUST
Engineering

stabiliteit / technieken

FRS23-003

30-4-2025

wijzigingen
nr. 1
aard

datum
code

tekenaar
HDM

naacht
SBO / DDS / EST

goedkeuring
SBO / DDS / EST

reits van deze tekeningen mag gekopieerd, versprekt of afgevoerd worden zonder de voorafgaande schriftelijke toestemming
Frans Van Ryhoveleaan 24 9000 Gent T 09/234.24.34 E info@robust-so.be W www.robust-so.be