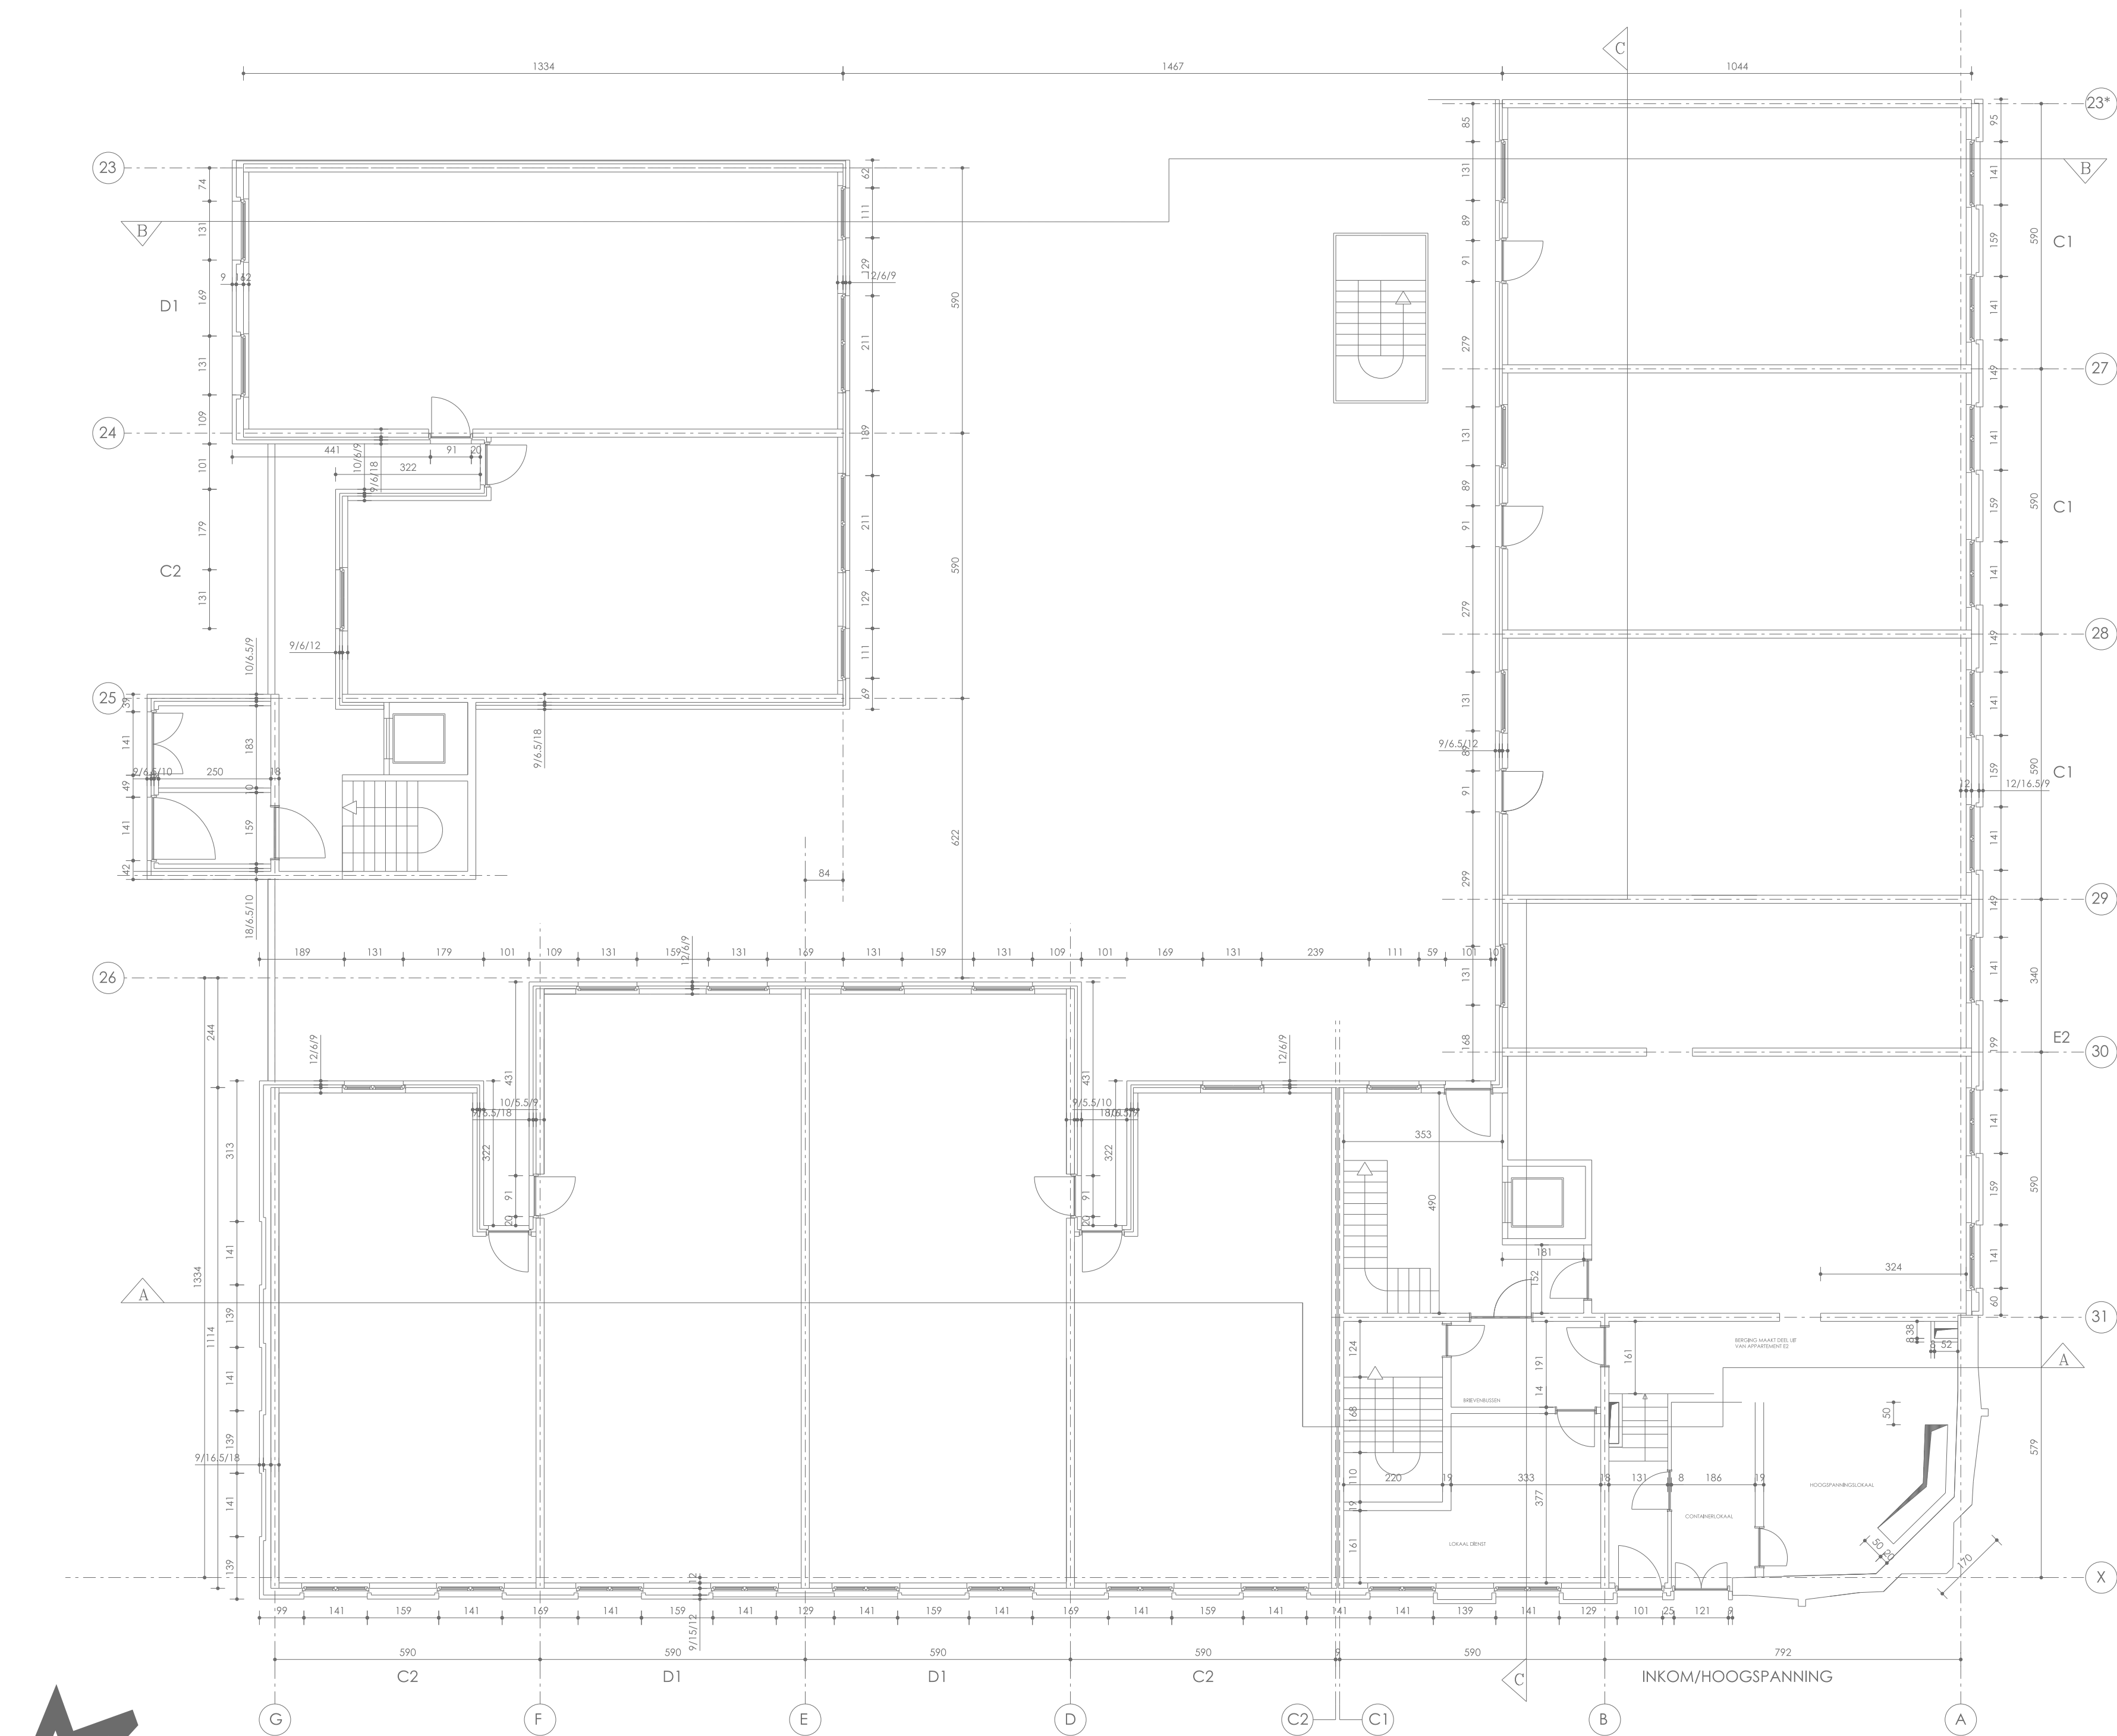


Blok 205 - Gelijkvloers
bestaande toestand = nieuwe toestand

alle maataanduidingen zijn in centimeters
schaal 1/100

ROBUUST.

GEBOUW 205
grondplan - gelijkvloers - nieuwe toestand

instandhoudingswerken gevels

bouwheer Thuispunt Gent	bouwplaats IJmeesterstraat 2-360, 9000 Gent
	architect
	stabiliteit / technieken
	30-4-2025

wijzigingen nr aard	tekenaar HDM	naacht SBO / DDS / EST	goedkeuring SBO / DDS / EST
---------------------------	-----------------	---------------------------	--------------------------------