
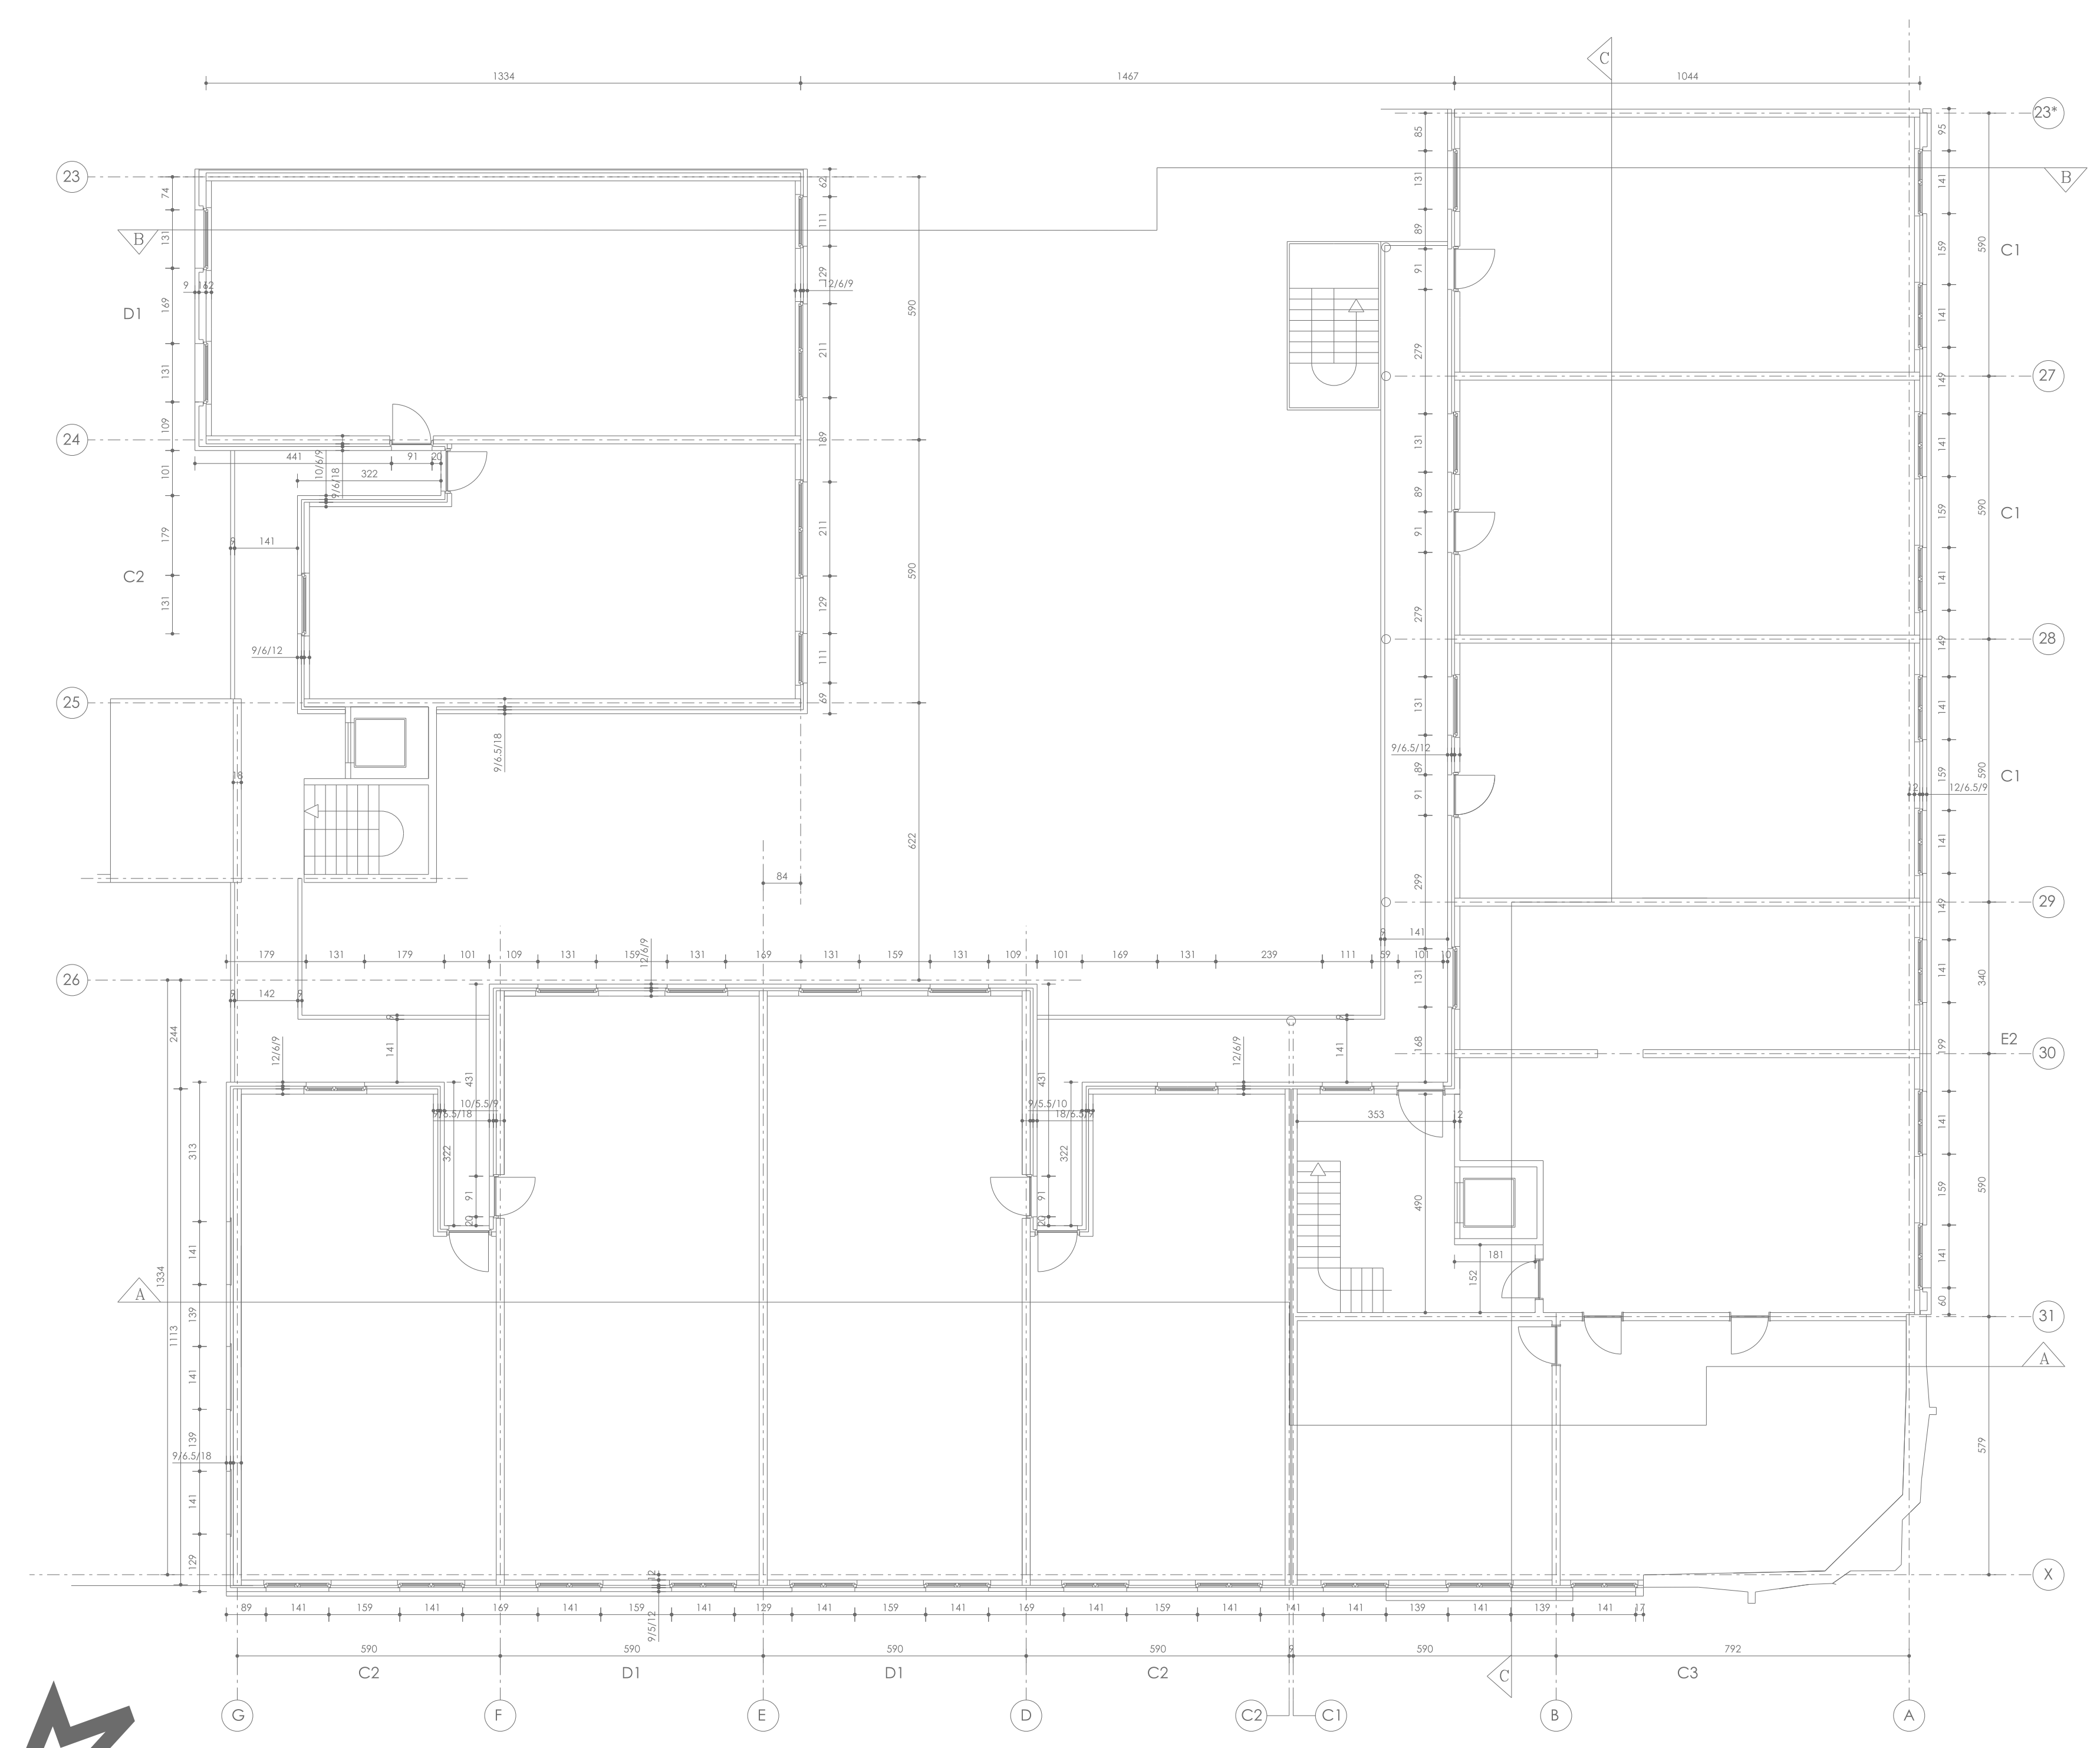


Blok 205 - Tweede verdieping  
bestaande toestand = nieuwe toestand

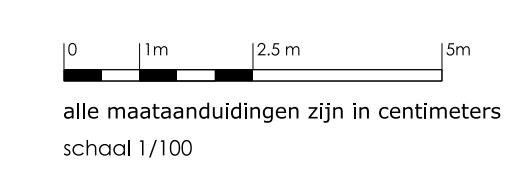

GEBOUW 205  
grondplan - tweede verdieping - nieuwe toestand

### instandhoudingswerken gevels

bouwhoer  
Thuispunt Gent

bouwplaats  
IJKmeesterstraat 2-360, 9000 Gent



architect

ROBUUST  
Engineering  
stabiliteit / technieken

FRS23-003  
30-4-2025

wijzigingen  
nr. 01

datum  
code

tekenaar  
HDM

nadicht  
SBO / DDS / EST

goedkeuring  
SBO / DDS / EST