
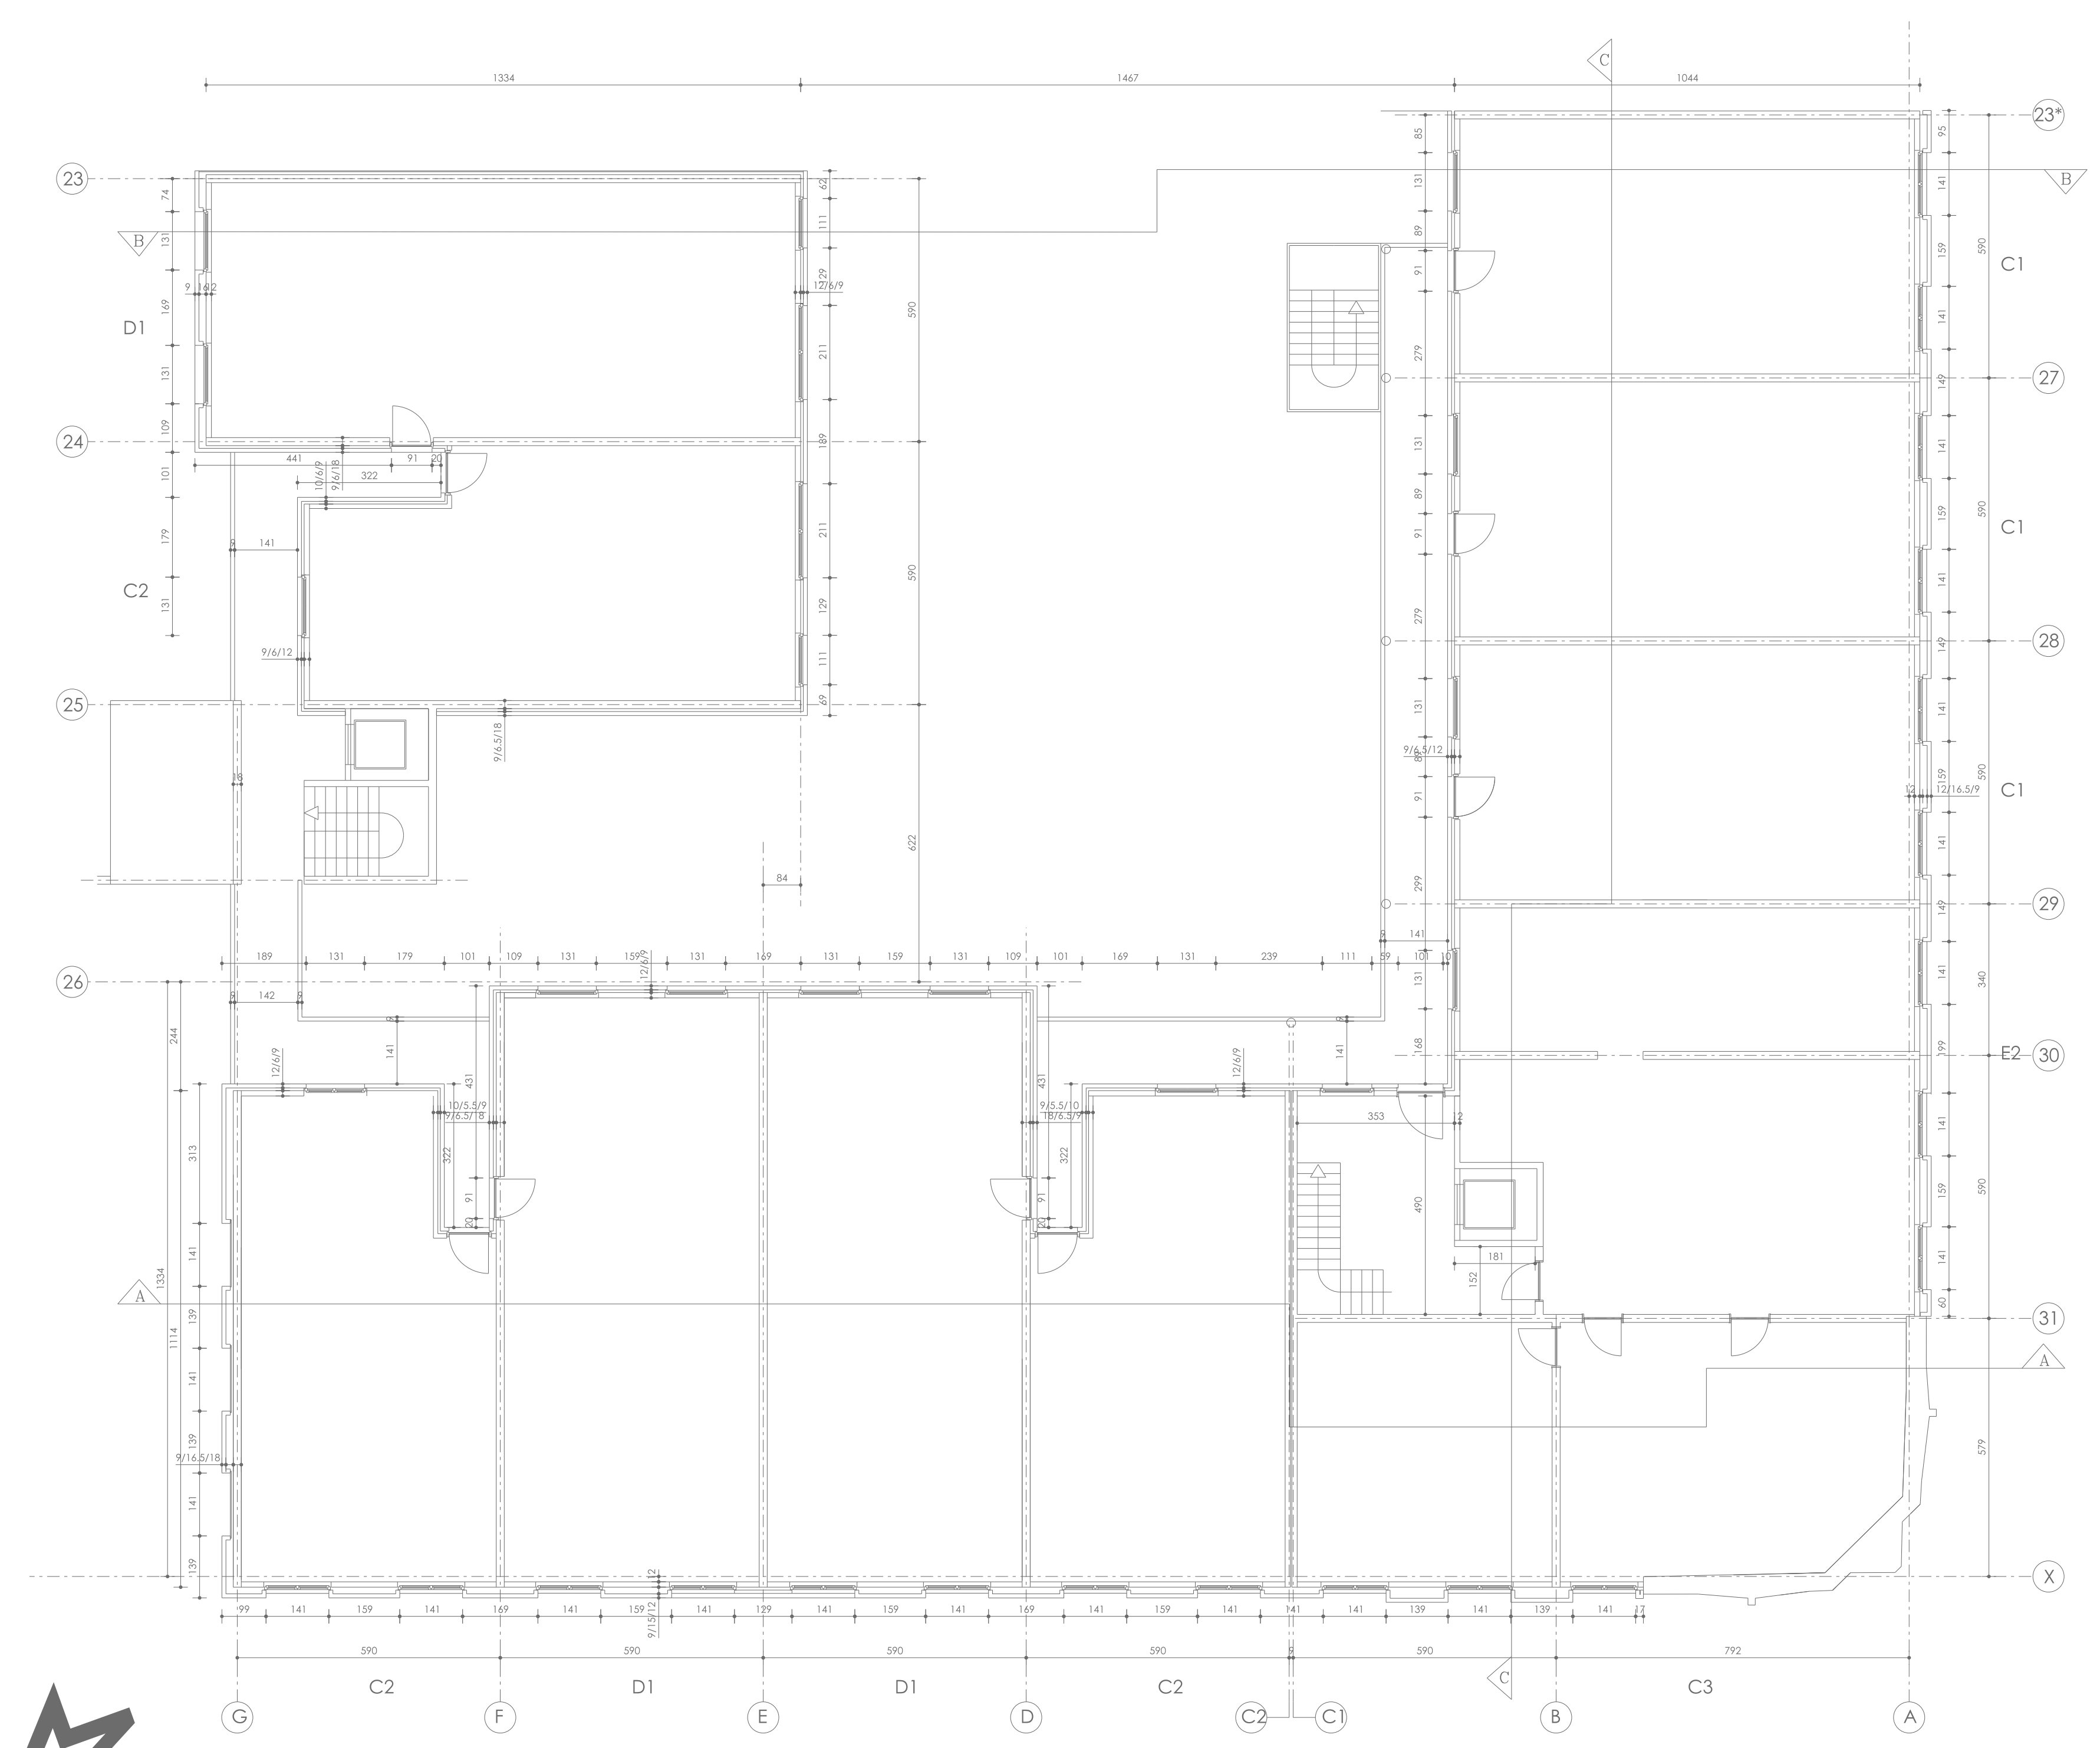
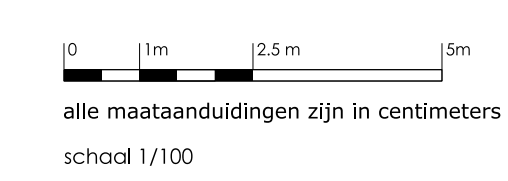


Blok 205 - Eerste verdieping
bestaande toestand = nieuwe toestand

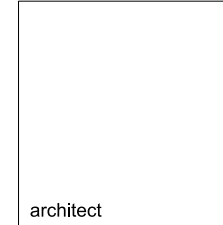

GEBOUW 205
grondplan - eerste verdieping - nieuwe toestand

instandhoudingswerken gevels

bouwhoer Thuispunt Gent	bouwplaats IJmeesterstraat 2-360, 9000 Gent
	
architect	ROBUUST Engineering
stabiliteit / technieken	FRS23-003

wijzigingen
nr. 1
datum
code

tekenaar
HDM

naacht
SBO / DDS / EST

goedkeuring
SBO / DDS / EST