


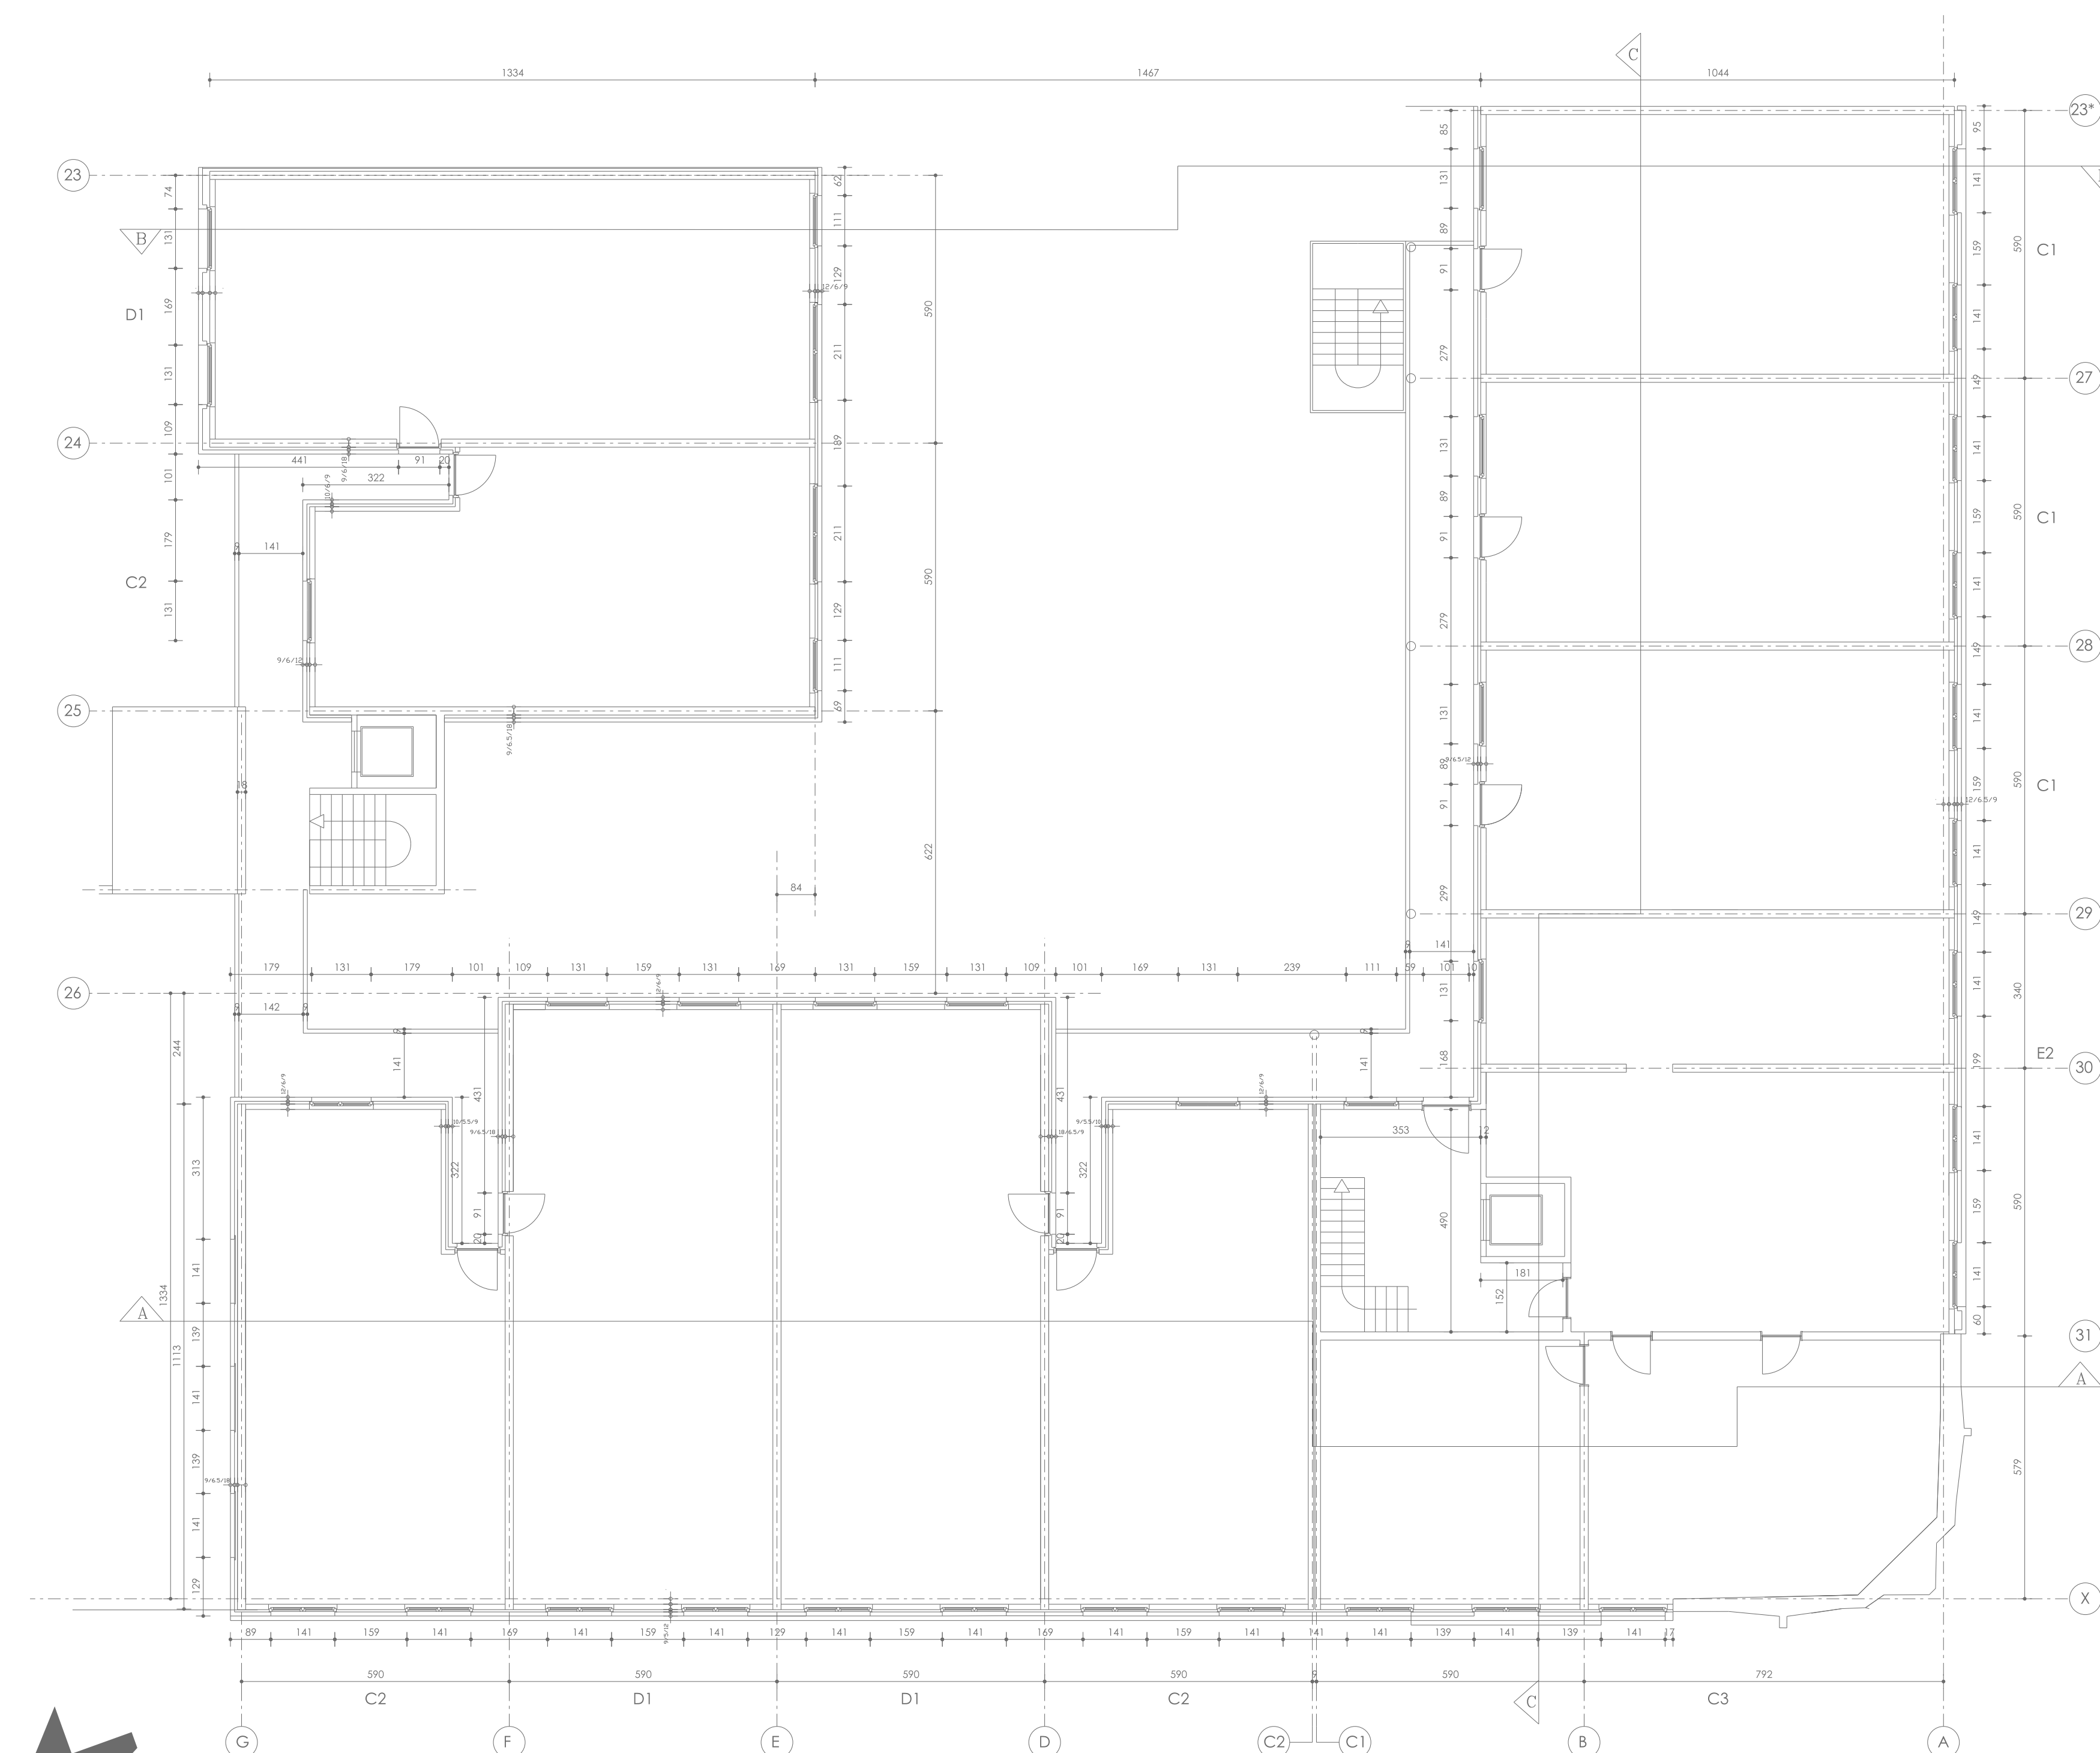


Blok 205 - Derde verdieping
bestaande toestand = nieuwe toestand

alle maataanduidingen zijn in centimeters
schaal 1/100

ROBUUST.

GEBOUW 205
grondplan - derde verdieping - nieuwe toestand

instandhoudingswerken gevels

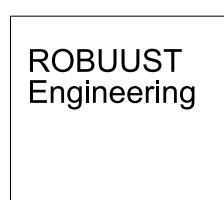bouwhoer Thuispunt Gent		bouwplaats IJkmeesterstraat 2-360, 9000 Gent	
			
	architect	ROBUUST Engineering	FRS23-003
		stabiliteit / technieken	
wijzigingen		30-4-2025	
nr	aard	datum	code
tekenaar JRM	nazicht RSO, RDO, LEST	goedkeuring RSO, RDO, LEST	

mits van deze tekeningen mag gekopieerd, verspreid of anderszins openbaar gemaakt worden zonder de voorafgaande schriftelijke toestemming
Frans Van Ryhovele 24 9000 Gent T 09/234.24.34 E info@robust-so.be W www.robust-so.be