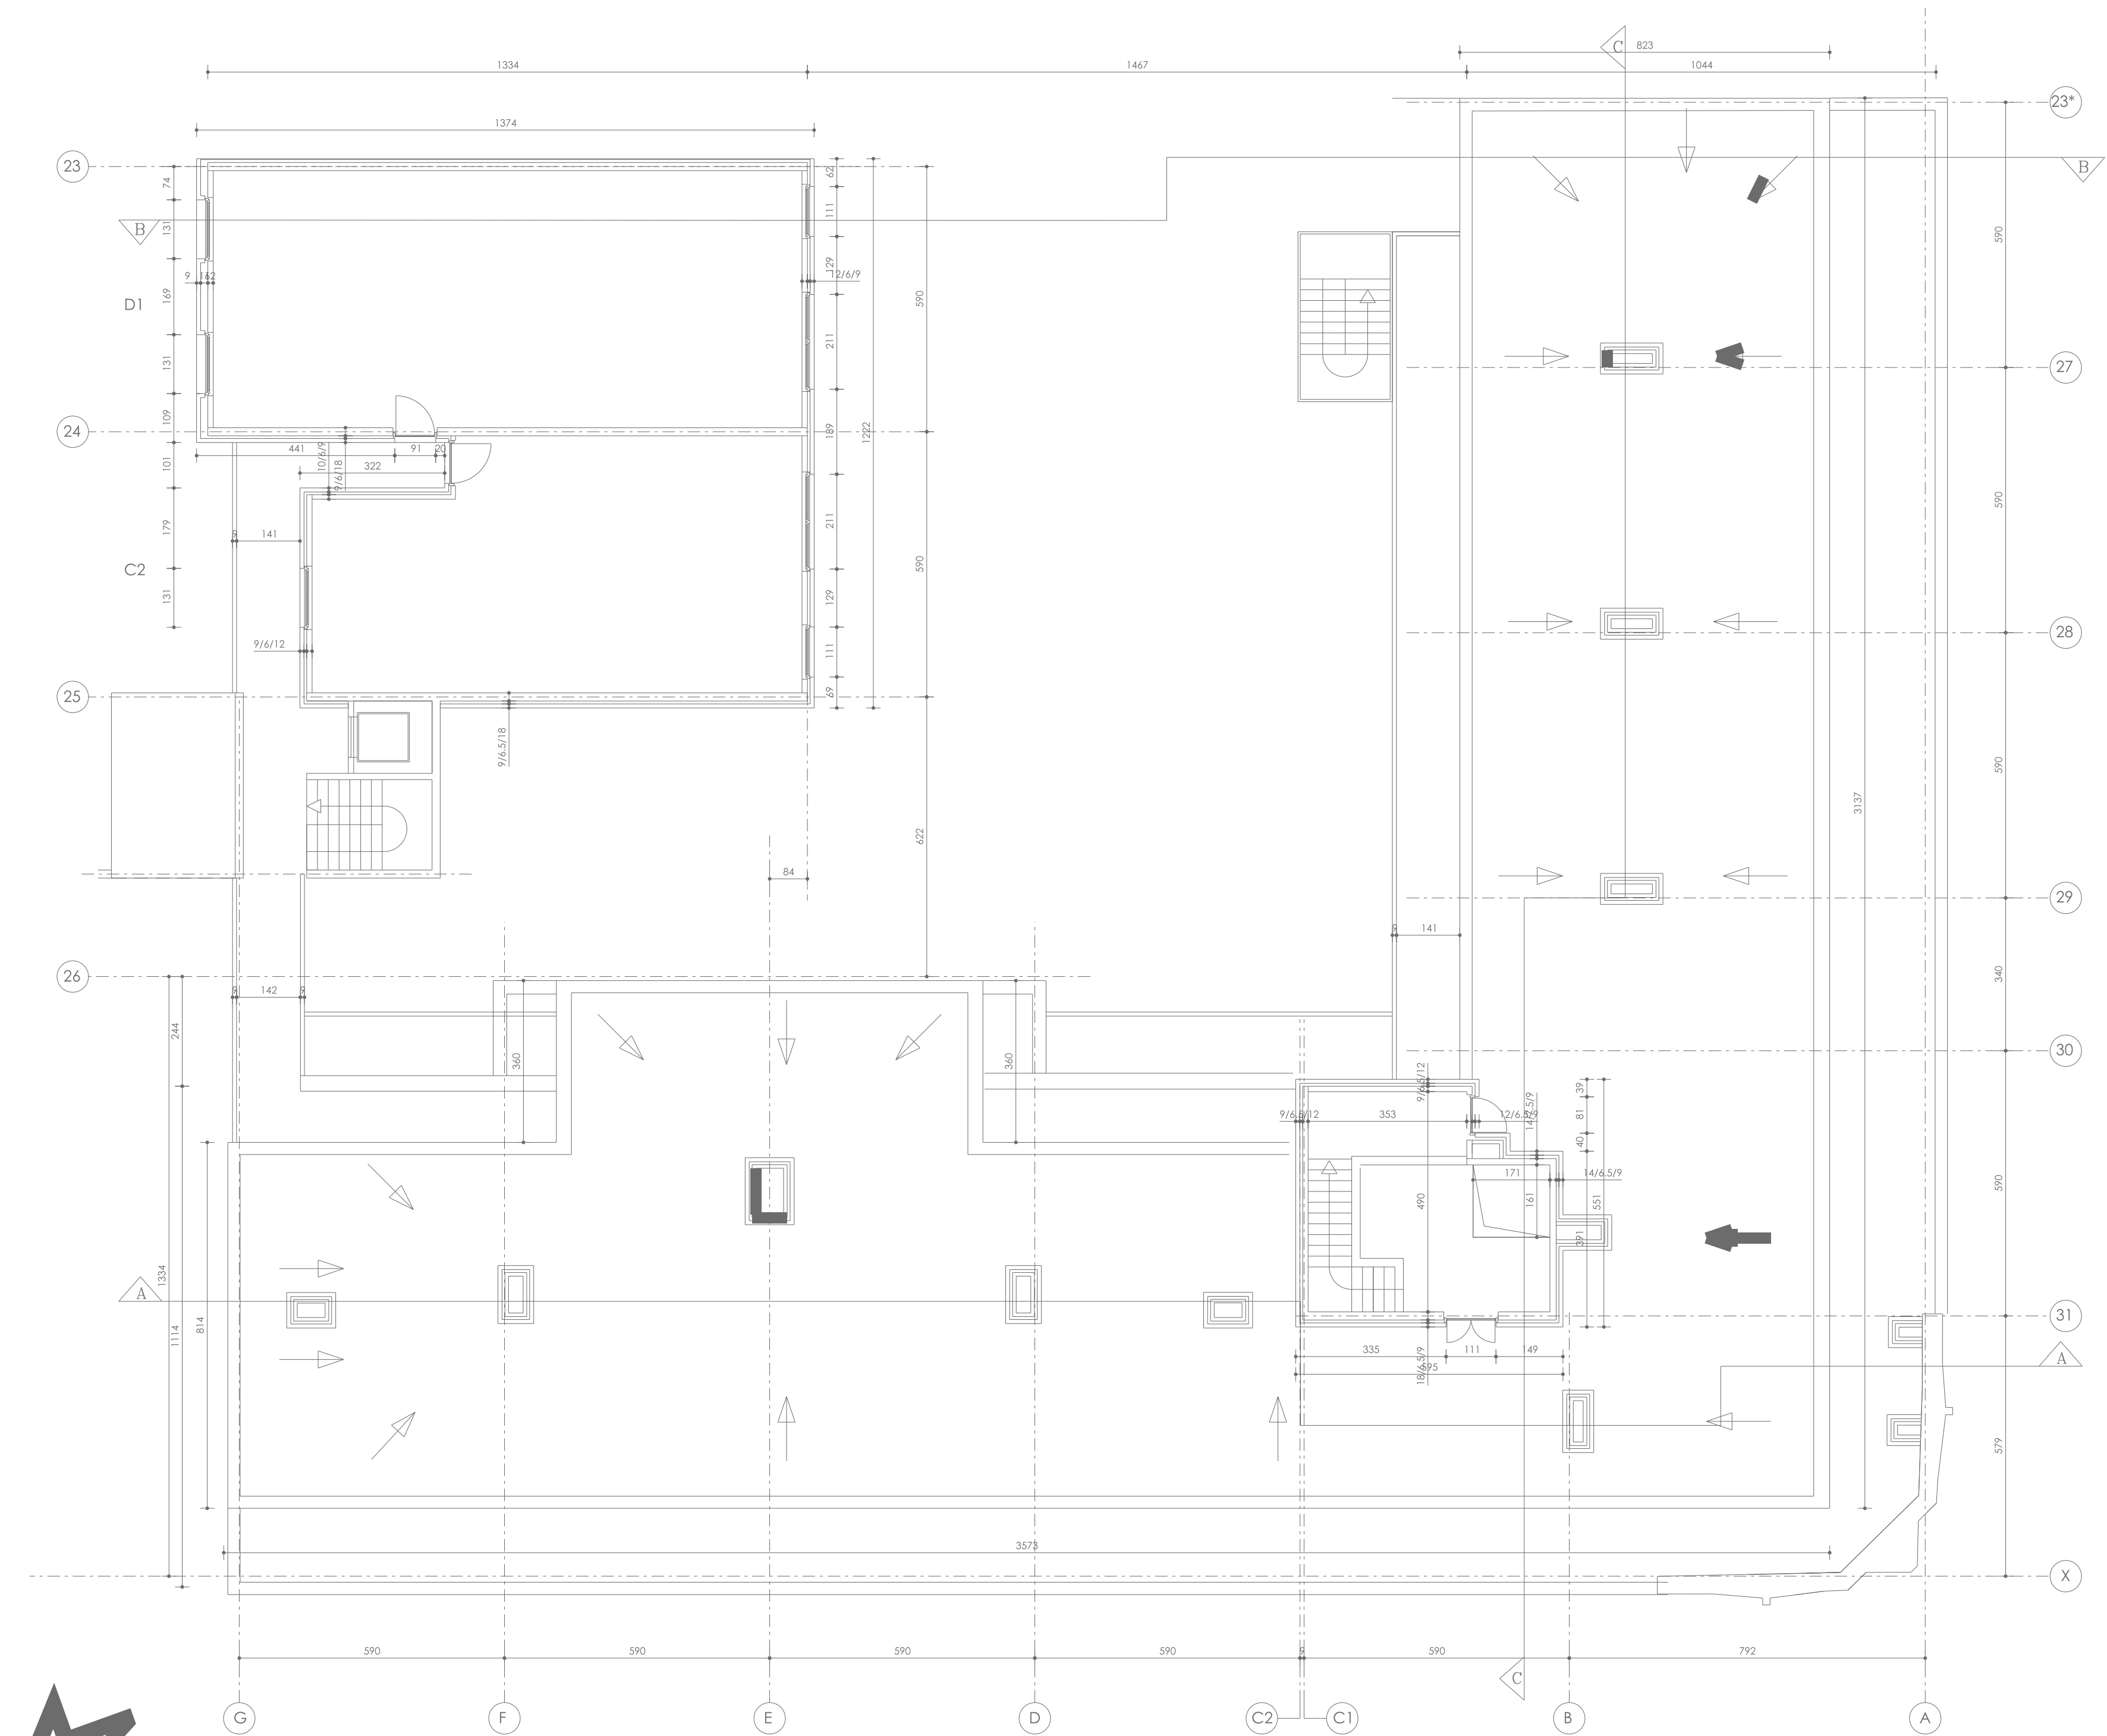


Blok 205 - Zesde verdieping
bestaande toestand = nieuwe toestand

0 1m 2.5m 5m
alle maataanduidingen zijn in centimeters
schaal 1/100


ROBUUST.

GEBOUW 205
grondplan - zesde verdieping - nieuwe toestand

instandhoudingswerken gevels

bouwheer
Thuispunt Gent

bouwplaats
IJkmeesterstraat 2-360, 9000 Gent

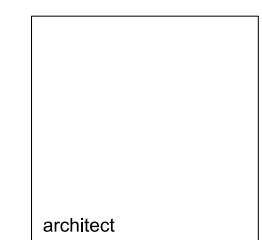

ROBUUST
Engineering
stabiliteit / technieken

FRS23-003
30-4-2025

wijzigingen
nr. aard

datum code

tekenaar
HDM

naacht
SBO / DDS / EST

goedkeuring
SBO / DDS / EST

reits van deze tekeningen mag gekopieerd, verspreid of afgevoerd worden zonder de voorafgaande schriftelijke toestemming
Frans Van Ryhoveleaan 24 9000 Gent T 09(234.24.34 E info@robust-so.be W www.robust-so.be