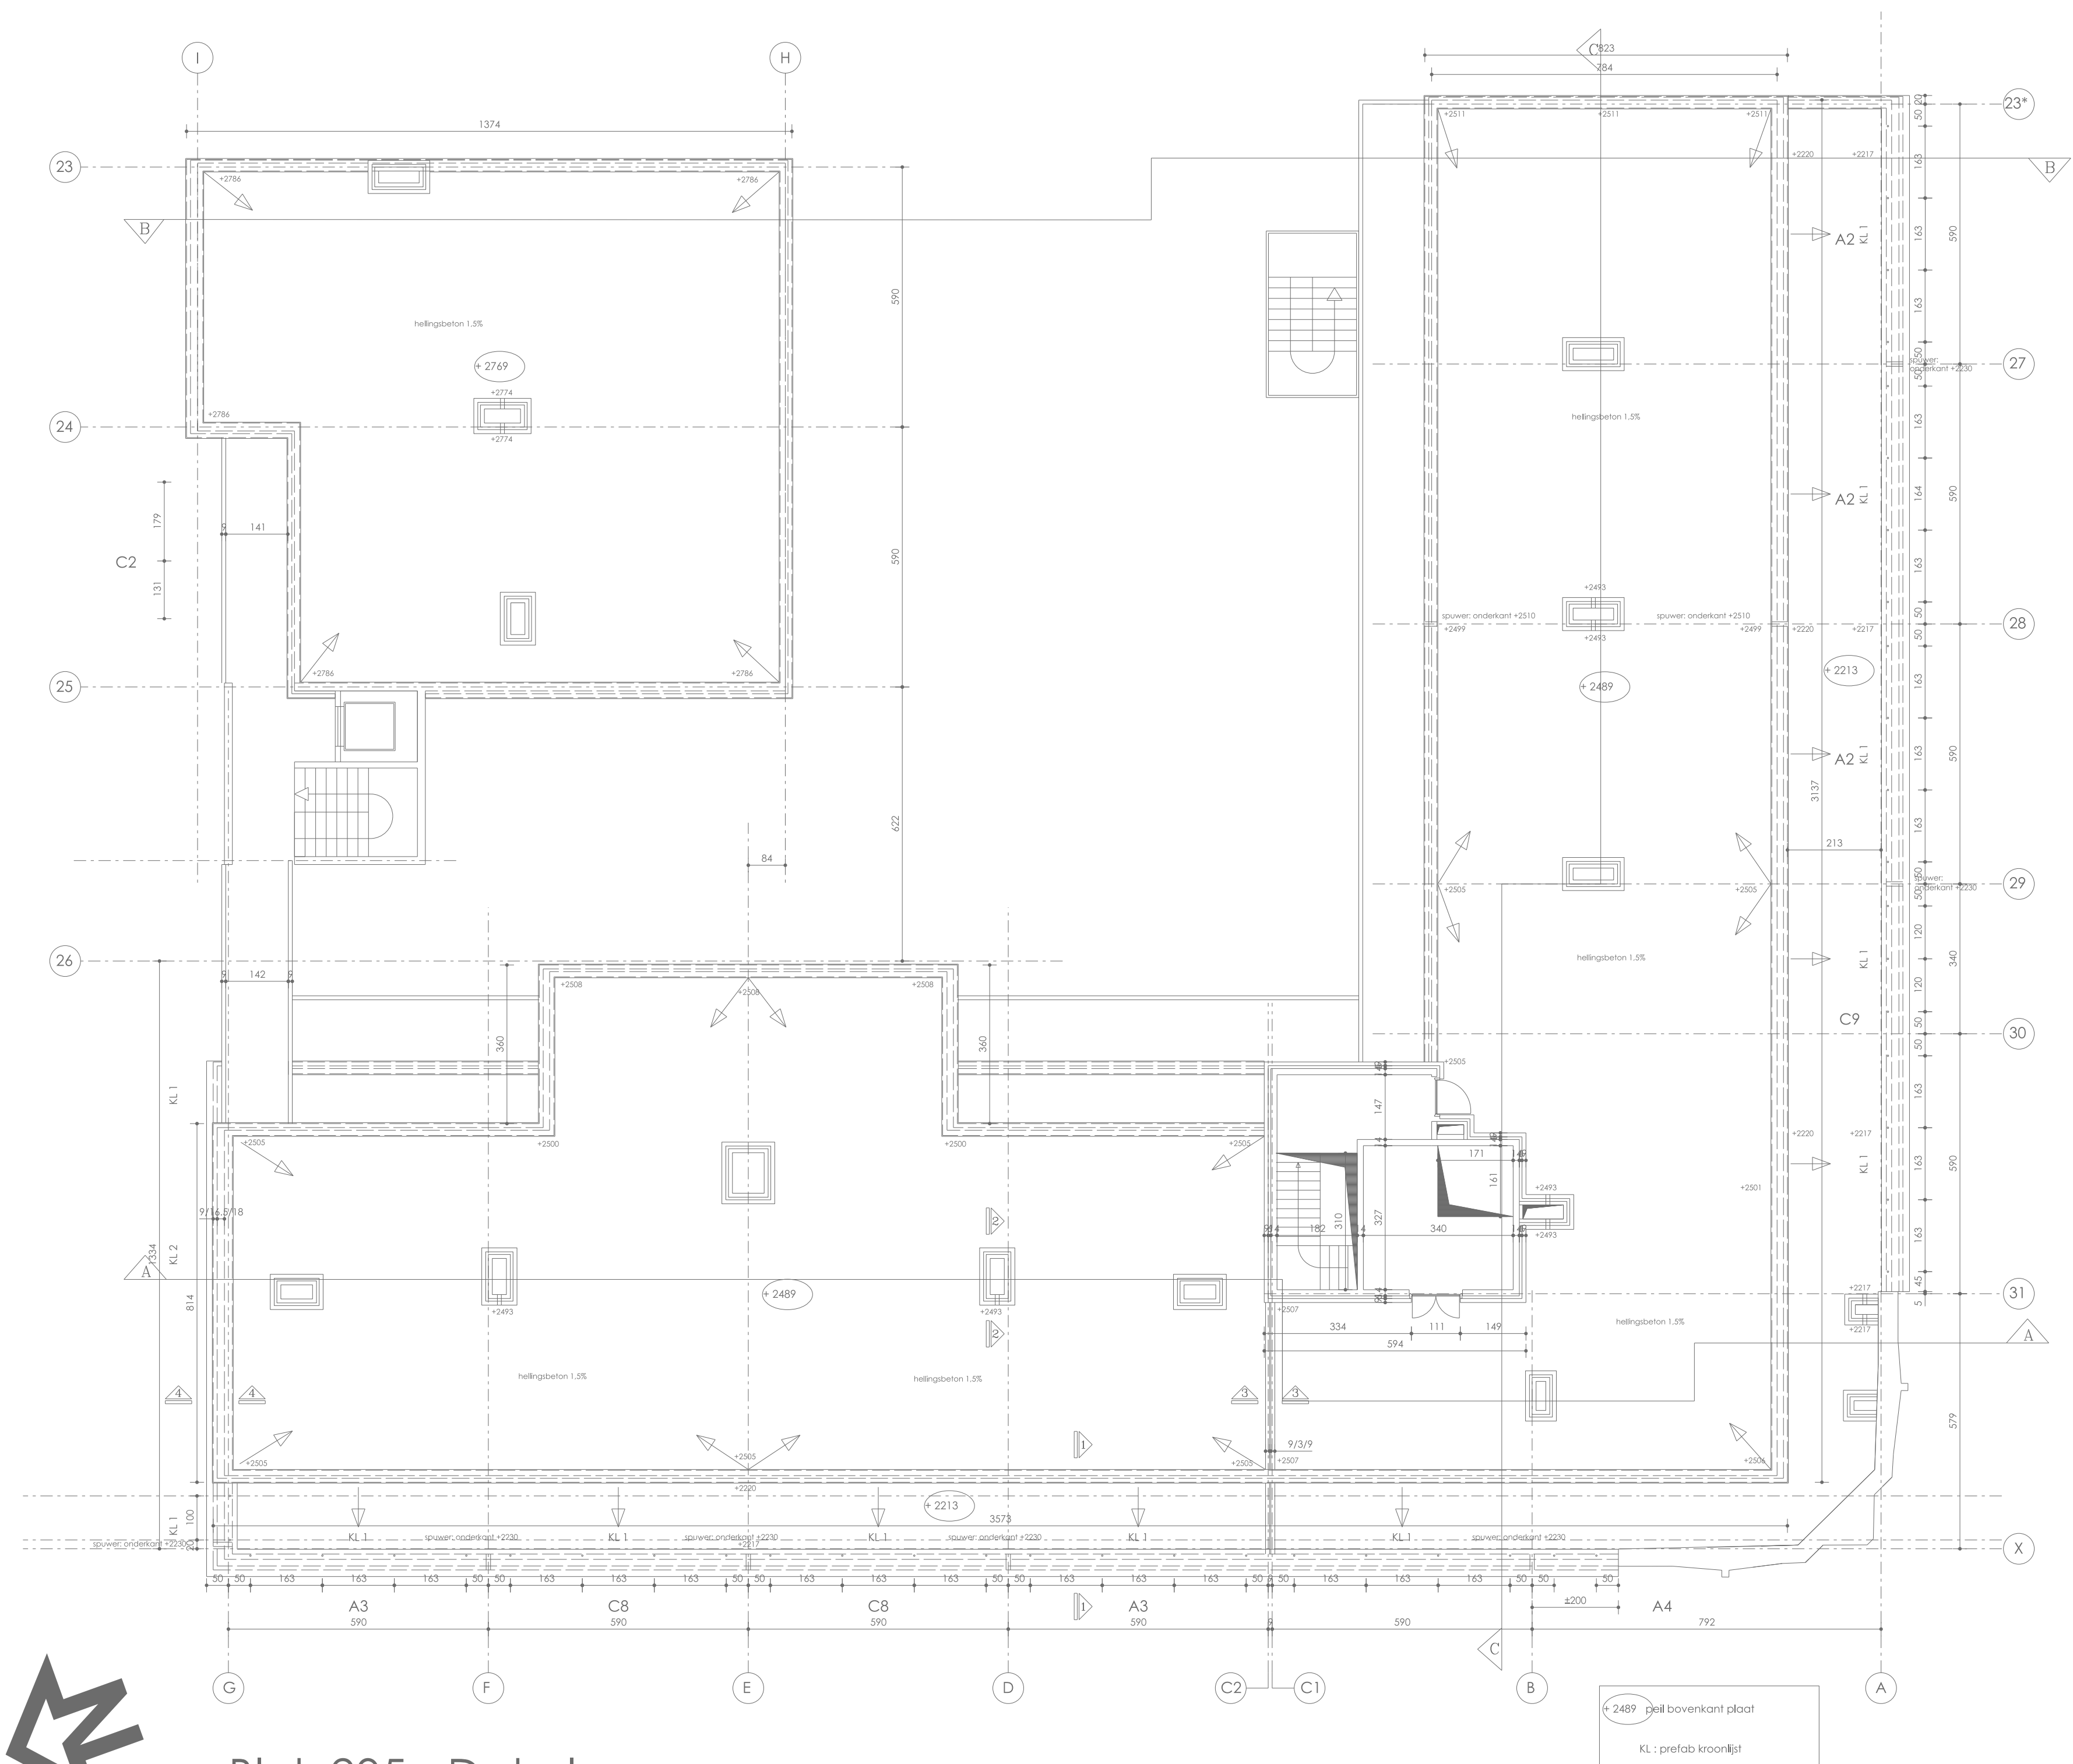


Blok 205 - Dakplan
bestaande toestand = nieuwe toestand

alle maataanduidingen zijn in centimeters
schaal 1/100


ROBUUST.

GEBOUW 205
grondplan - dak - nieuwe toestand

instandhoudingswerken gevels

bouwheer
Thuispunt Gent

bouwplaats
IJmeesterstraat 2-360, 9000 Gent

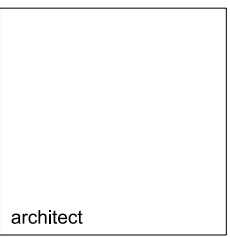

wijzigingen
nr. 001 dtd. 2023-04-01

datum
code

tekenaar
HDM

naacht
SBO / DDS / EST

goedkeuring
SBO / DDS / EST