


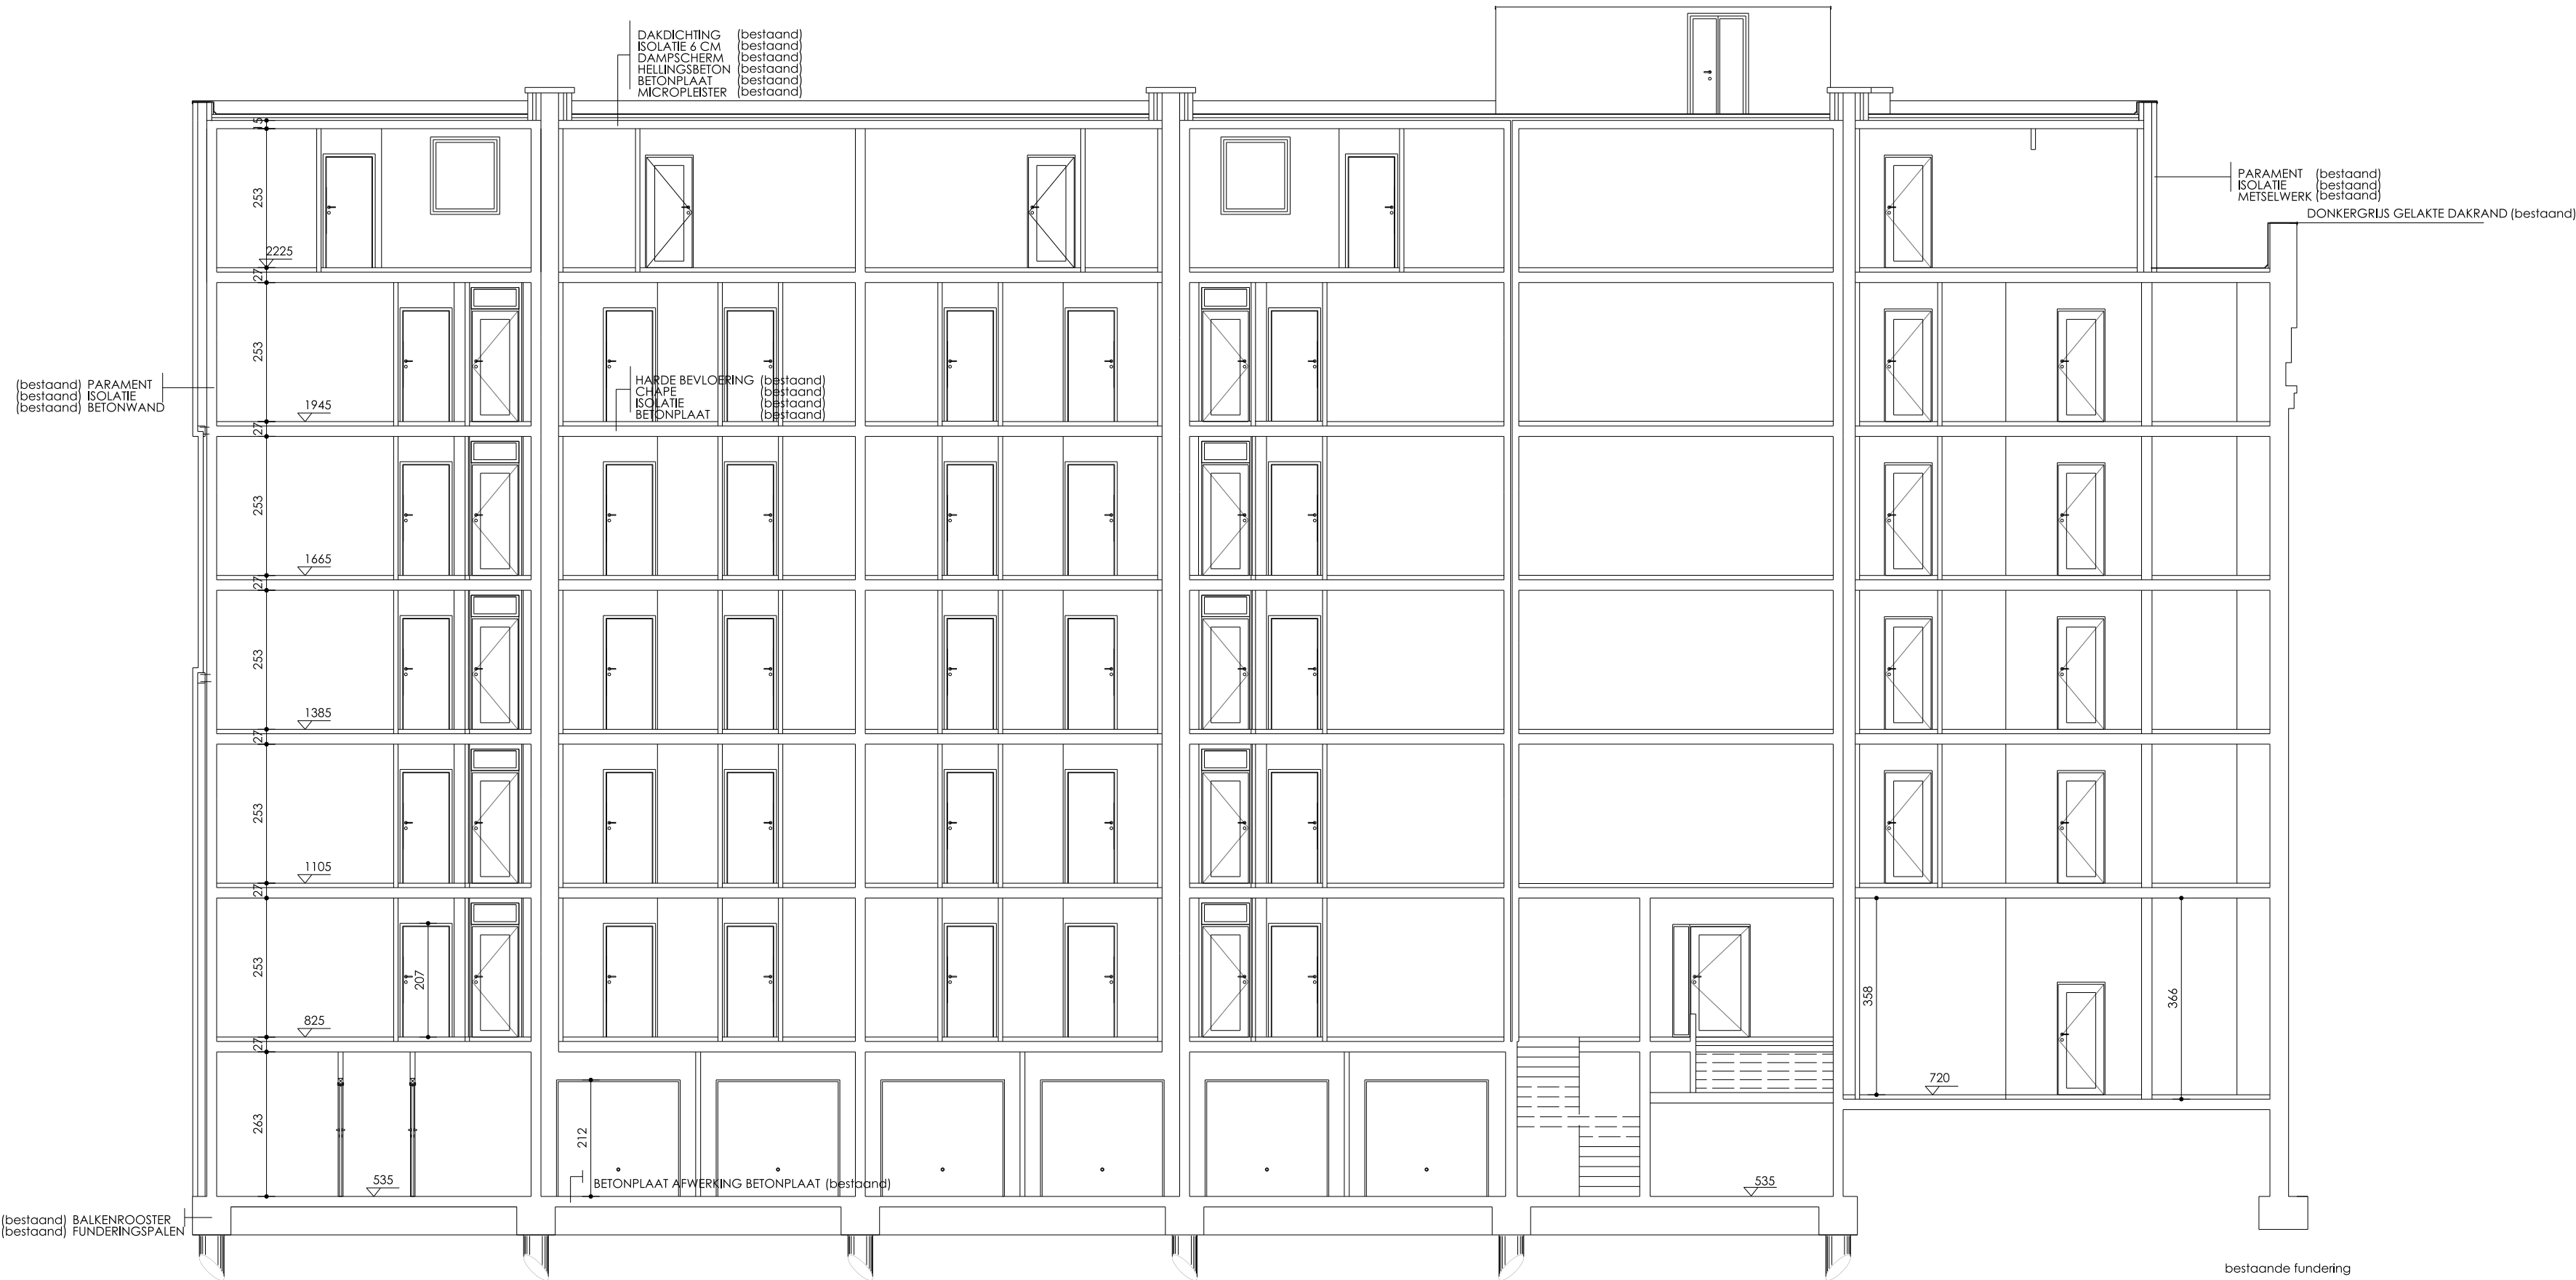

BLOK 205 DOORSNEDE A-A





GEBOUW 205
snede A - bestaande toestand

instandhoudingswerken gevels

bouwheer
Thuispunt Gent

bouwplaats
IJkmeesterstraat 2-360, 9000 Gent

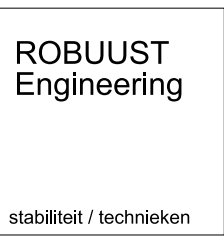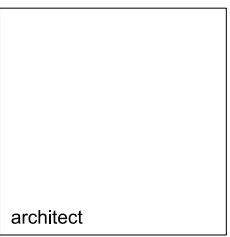

wijzigingen
nr. 001 dtd. 30-4-2025

tekenaar
HDM

naacht
SBO / DDS / EST

goedkeuring
SBO / DDS / EST