


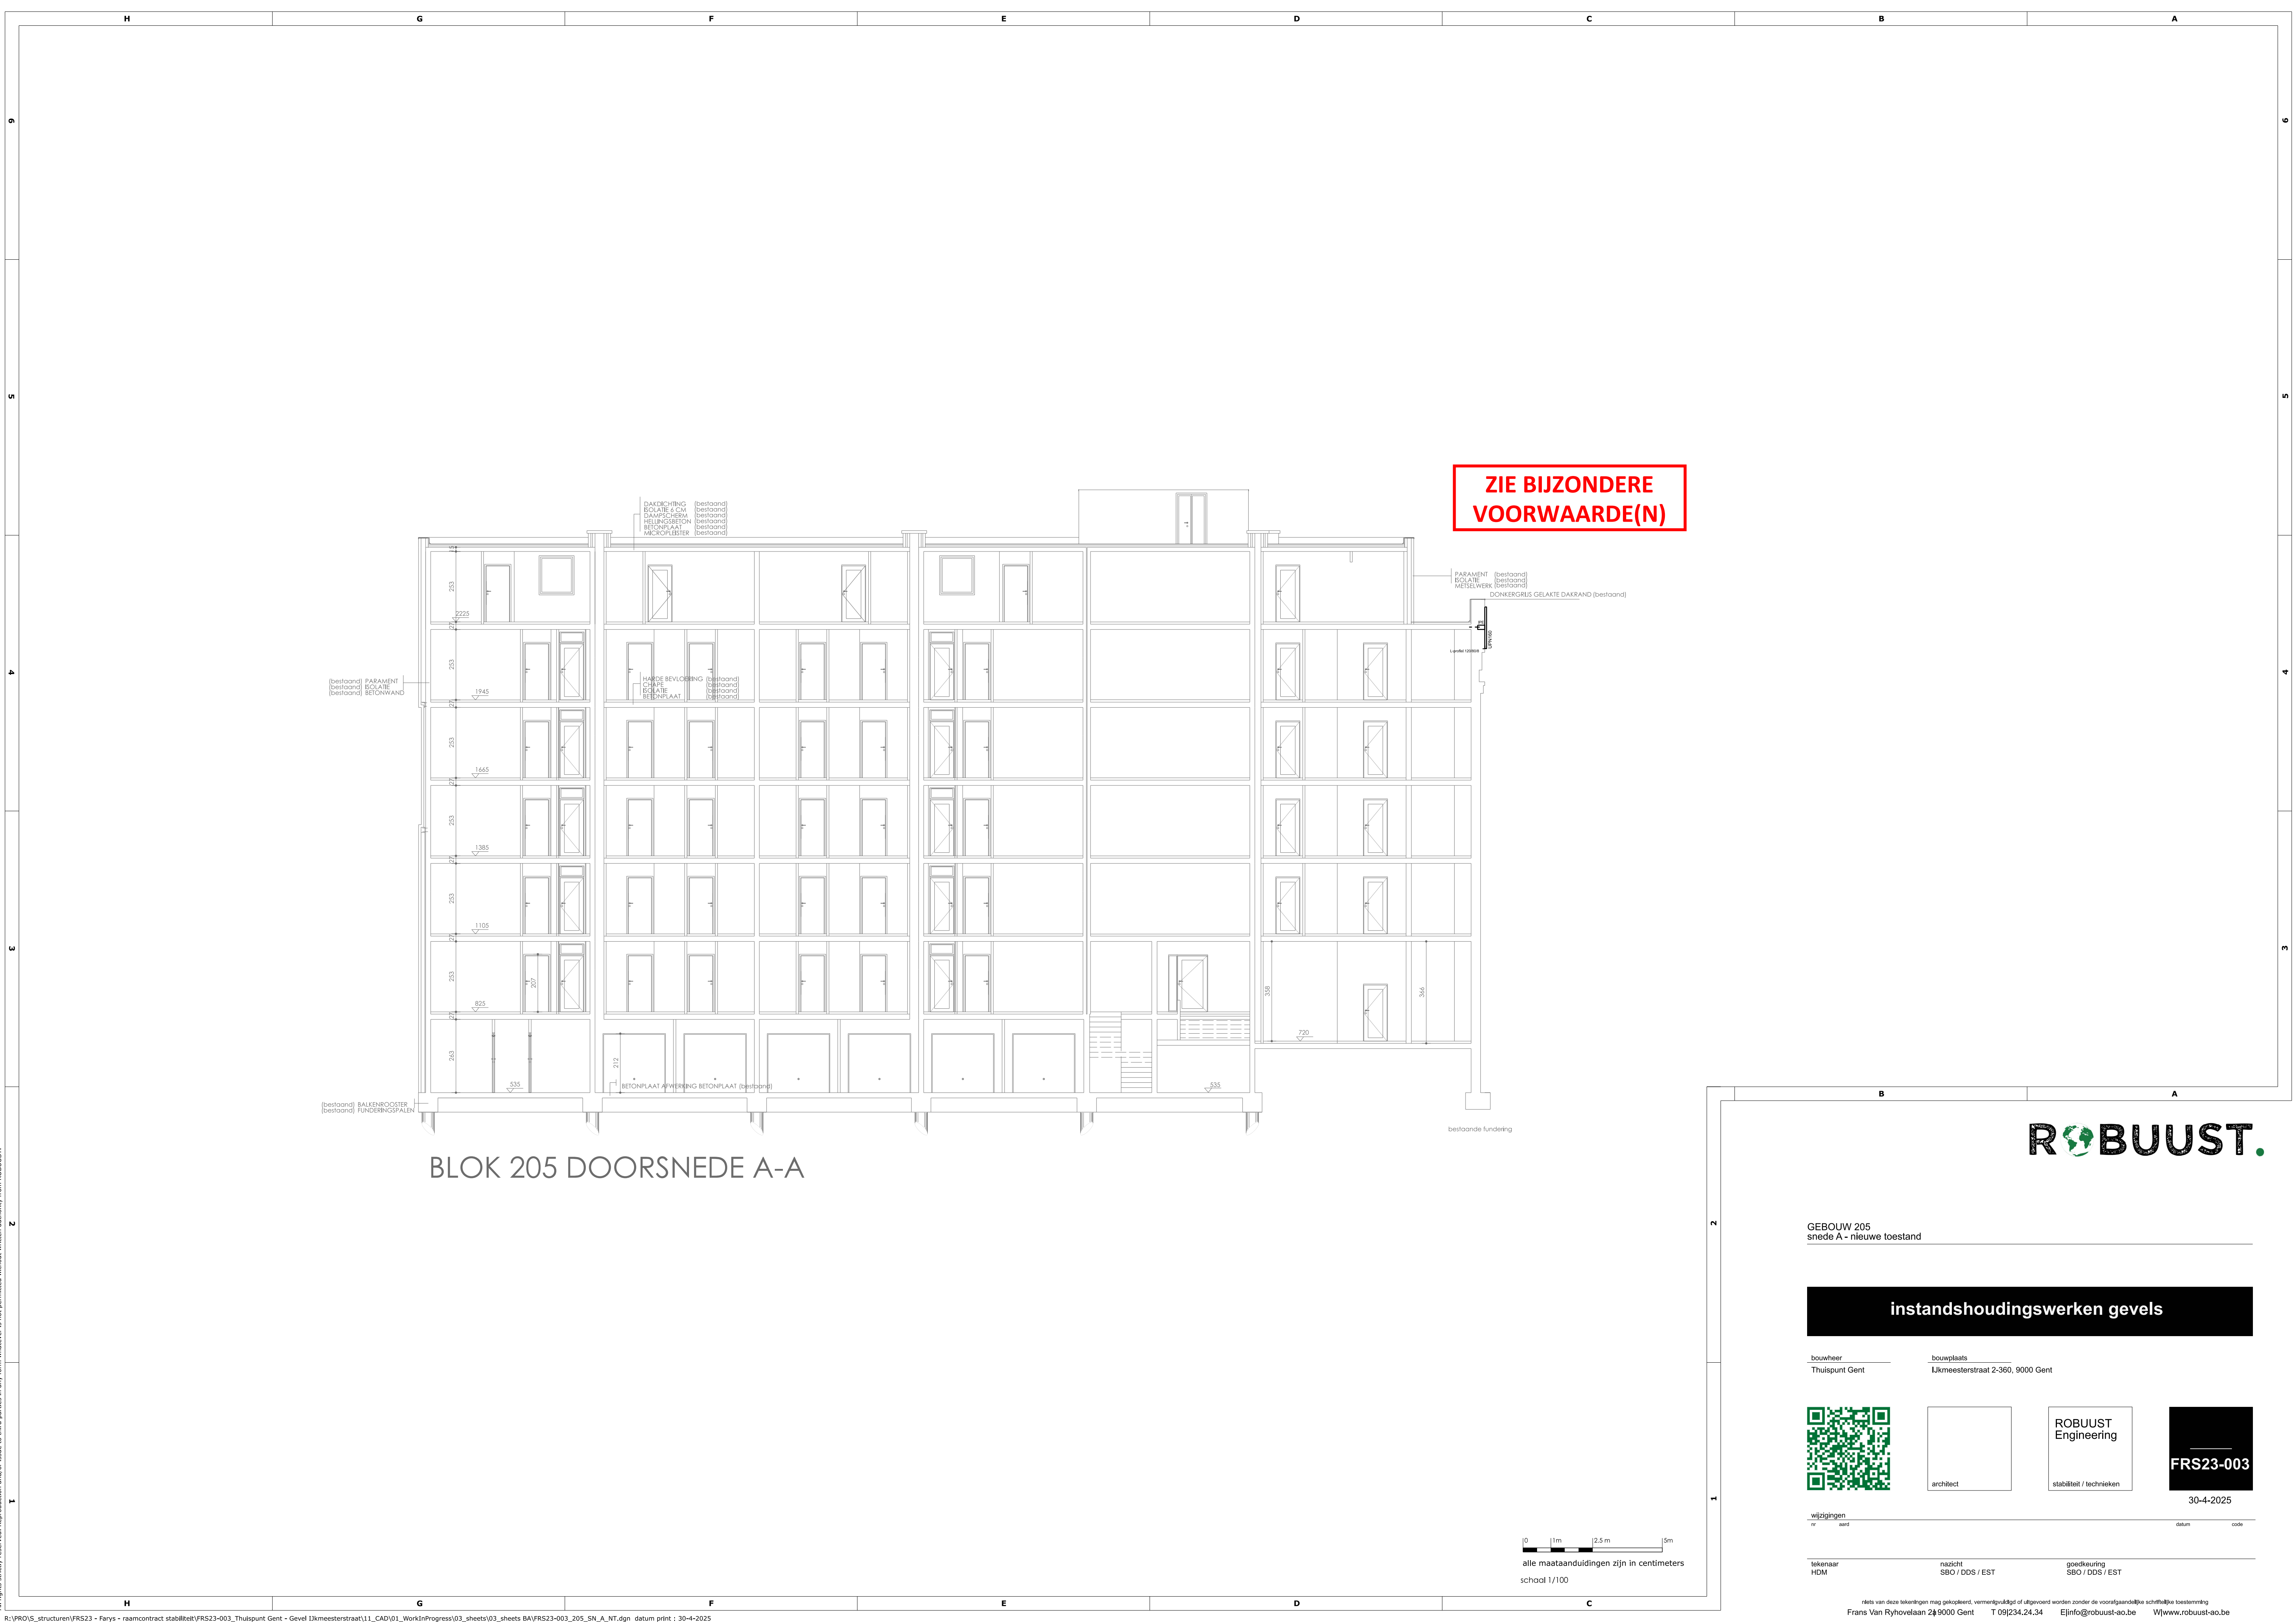



ROBUUST.

GEBOUW 205
snede A - nieuwe toestand

instandhoudingswerken gevels

bouwhoer
Thuispunt Gent

bouwplaats
IJmeesterstraat 2-360, 9000 Gent

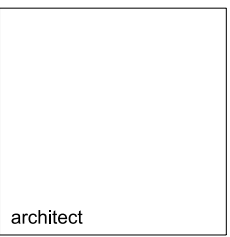

ROBUUST
Engineering

stabiliteit / technieken

FRS23-003

30-4-2025

wijzigingen
nr. 1 2 

datum
code

tekenaar
HDM

naacht
SBO / DDS / EST

goedkeuring
SBO / DDS / EST