


Materialen

- 1. dakrand afgewerkt in zink
- 2. Buitenschrijnwerk in aluminium
- 3. Dorpel in aluminium
- 4. Gevel afgewerkt in leien
- 5. Gevel afgewerkt met aluminium gevelbekleding
- 6. Aluminium regenwaterafvoer
- 7. Luifel in staal

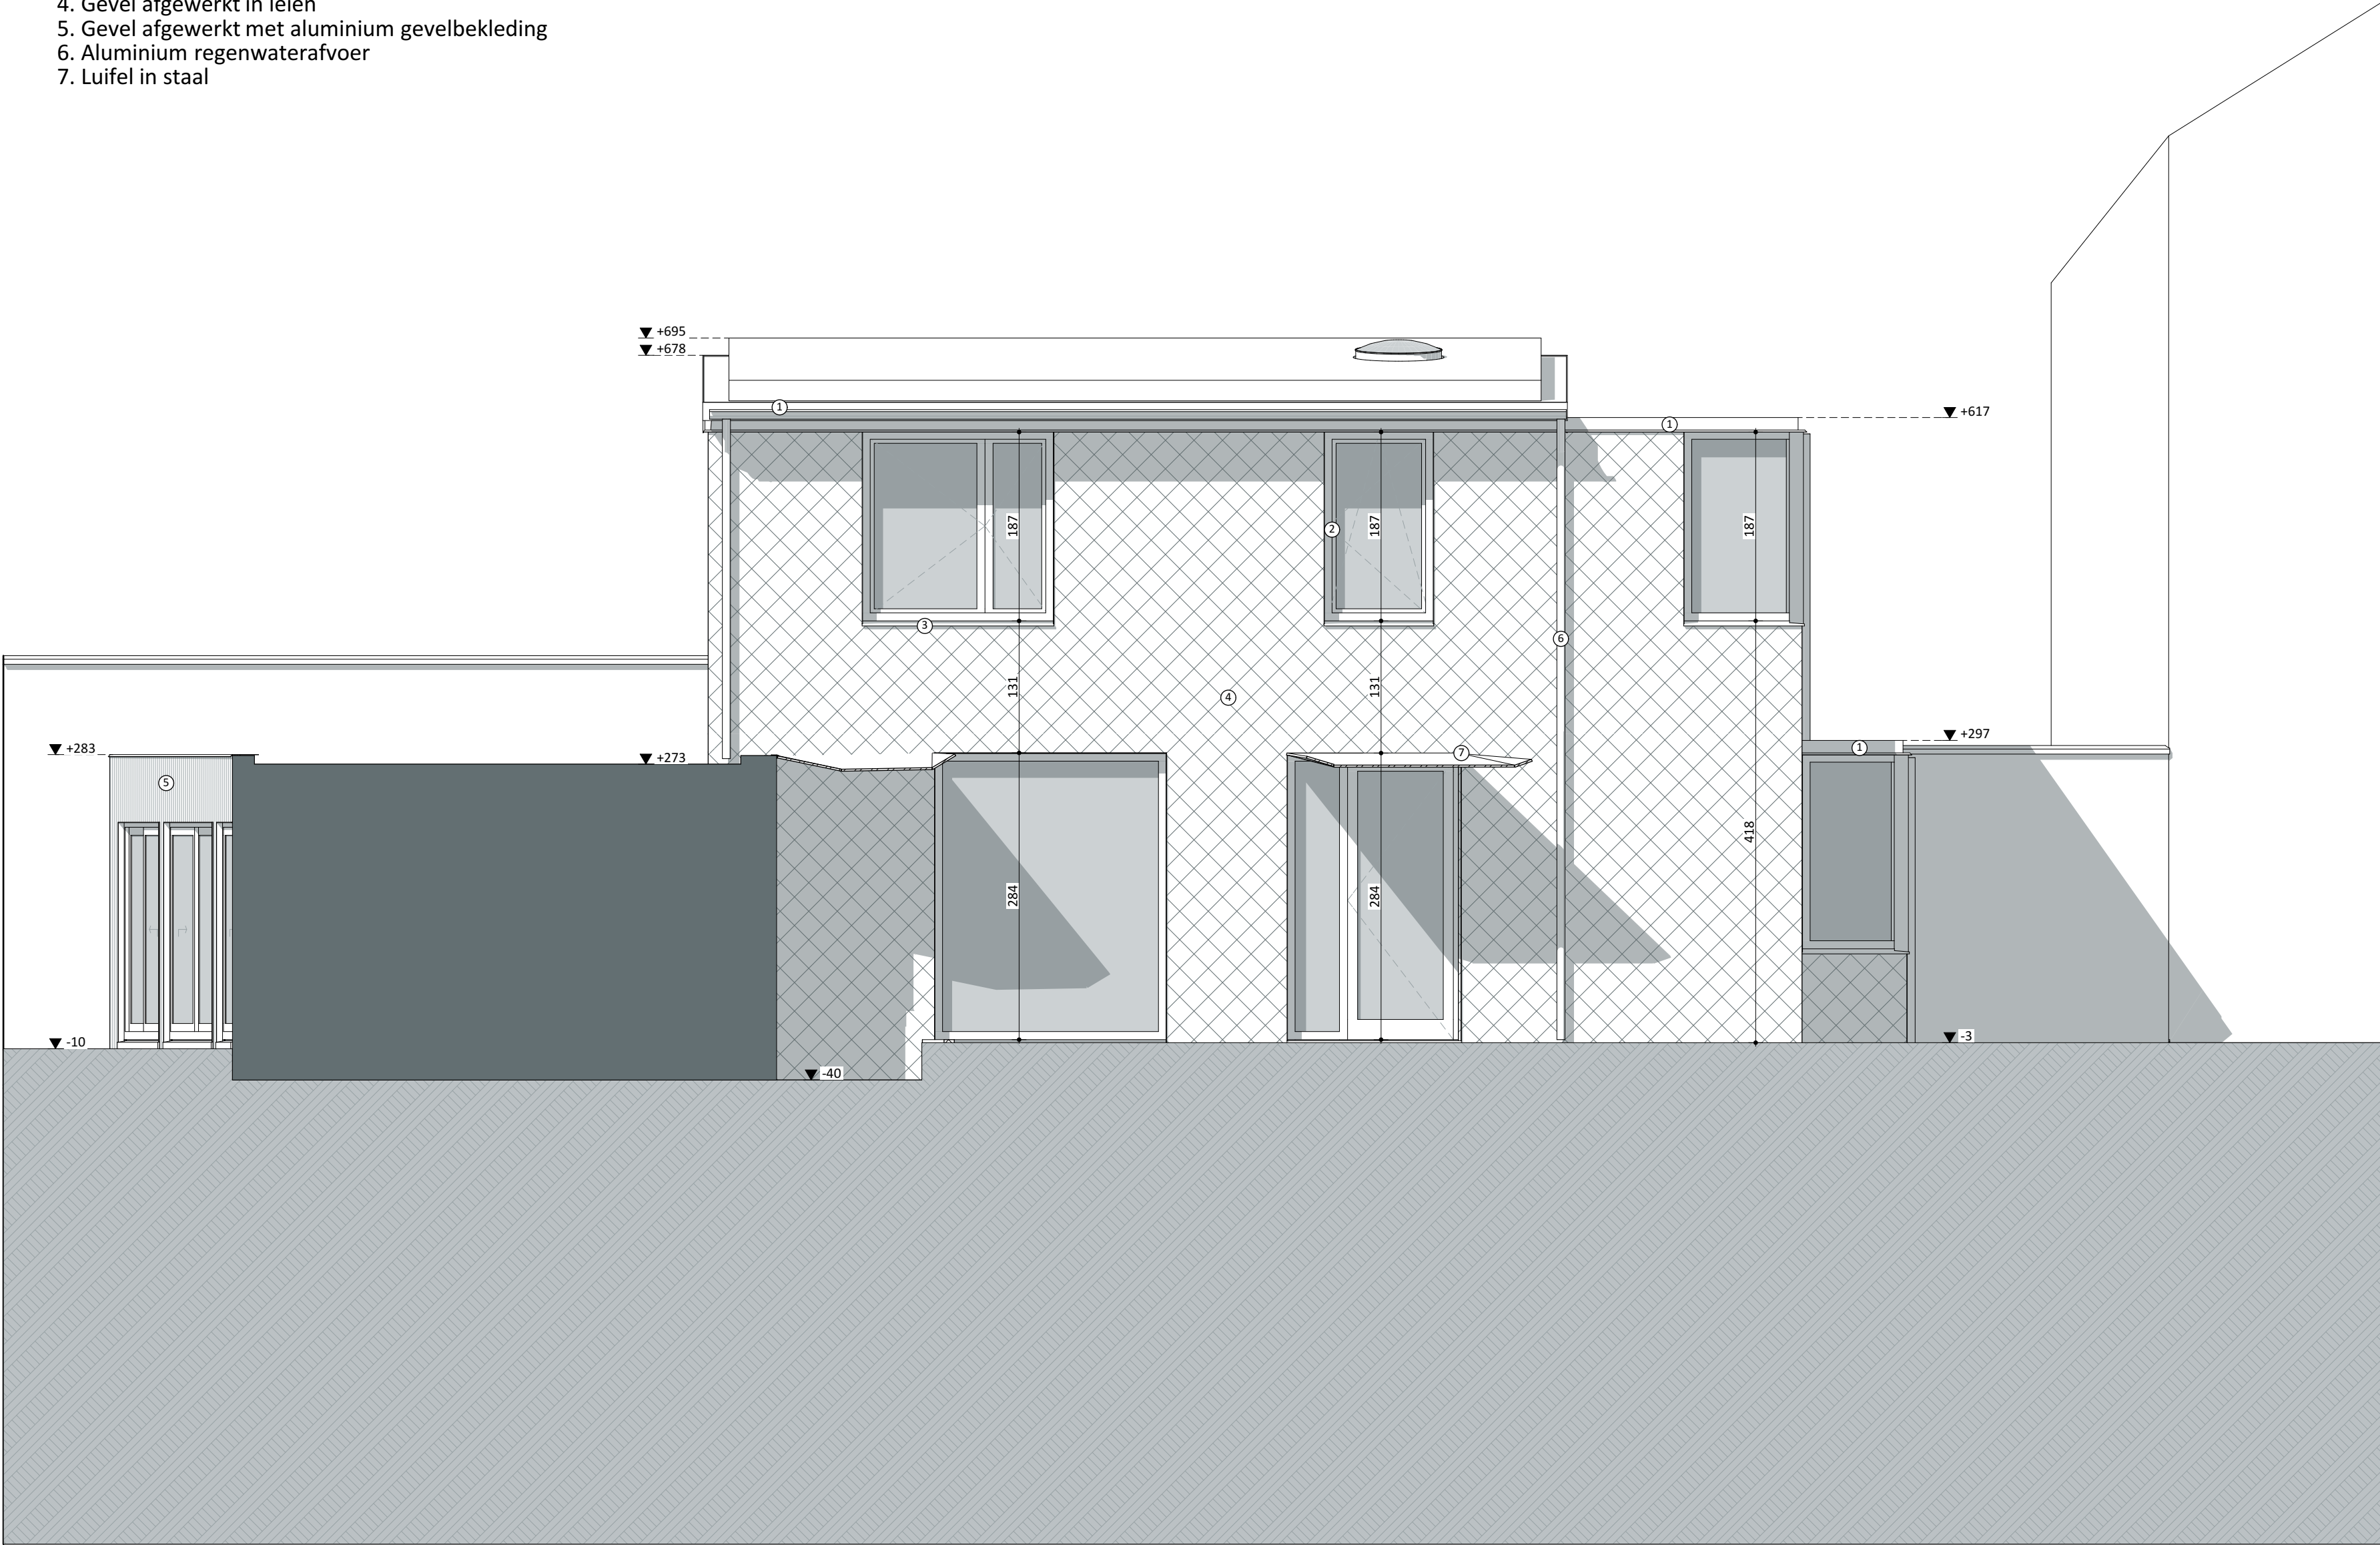

0 1 2 3 4 5 m

Linkergevel NT 1:50		VOLT
Projectnaam	Elodie	
Opdrachtgever	Mevr Elodie Blancke Kiekenstraat 31 9000 Gent	
Architect	VOLT architecten cvba Burggravenlaan 264/101 9000 Gent T: 09 219 00 74	