
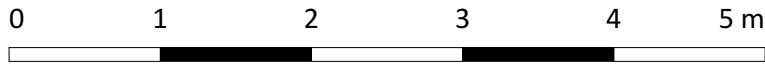


Materialen

- 1. Bakgoot afgewerkt met houten, witte planken
- 2. Buitenschrijnwerk in PVC
- 3. Buitenschrijnwerk in hout
- 4. Dorpel in beton
- 5. Gevel in crepie
- 6. Aluminium regenwaterafvoer
- 7. Aluminium dakrandprofiel

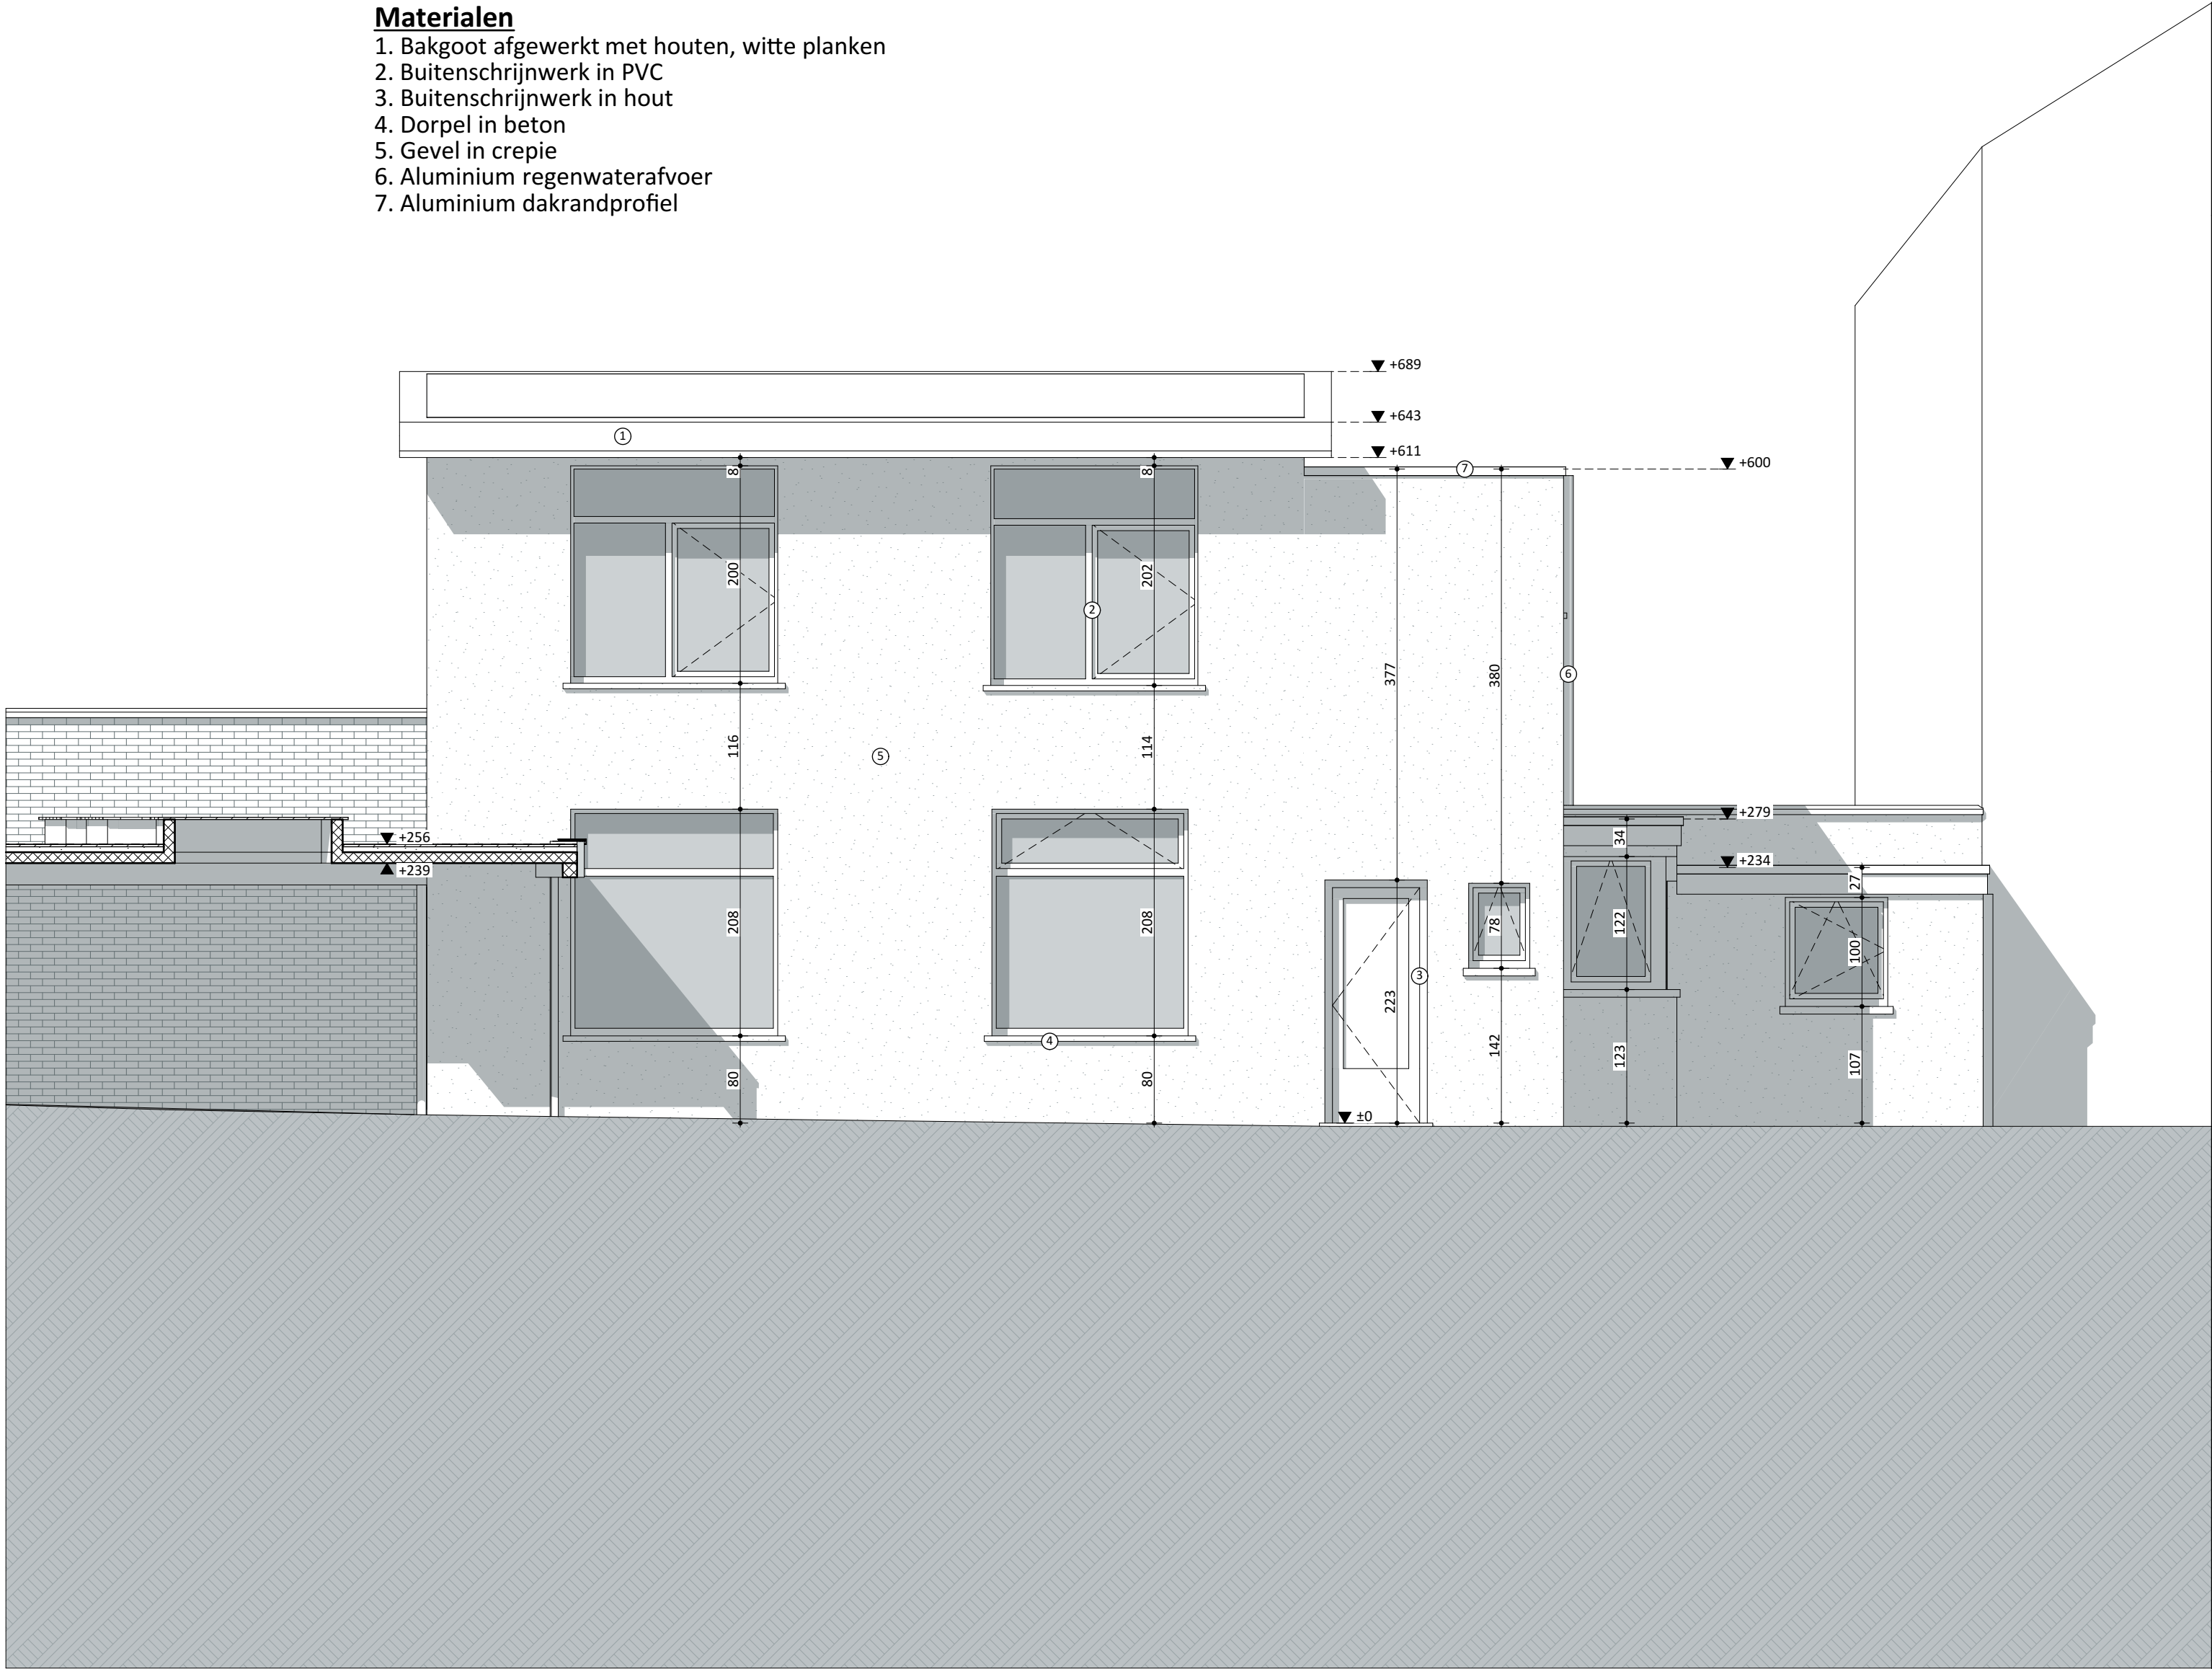

|                     |                                                                              |      |
|---------------------|------------------------------------------------------------------------------|------|
| Linkergevel BT 1:50 |                                                                              | VOLT |
| Projectnaam         | Elodie                                                                       |      |
| Opdrachtgever       | Mevr Elodie Blancke   Klekenstraat 31   9000 Gent                            |      |
| Architect           | VOLT architecten cvba   Burggravenlaan 264/101   9000 Gent   T: 09 219 00 74 |      |