


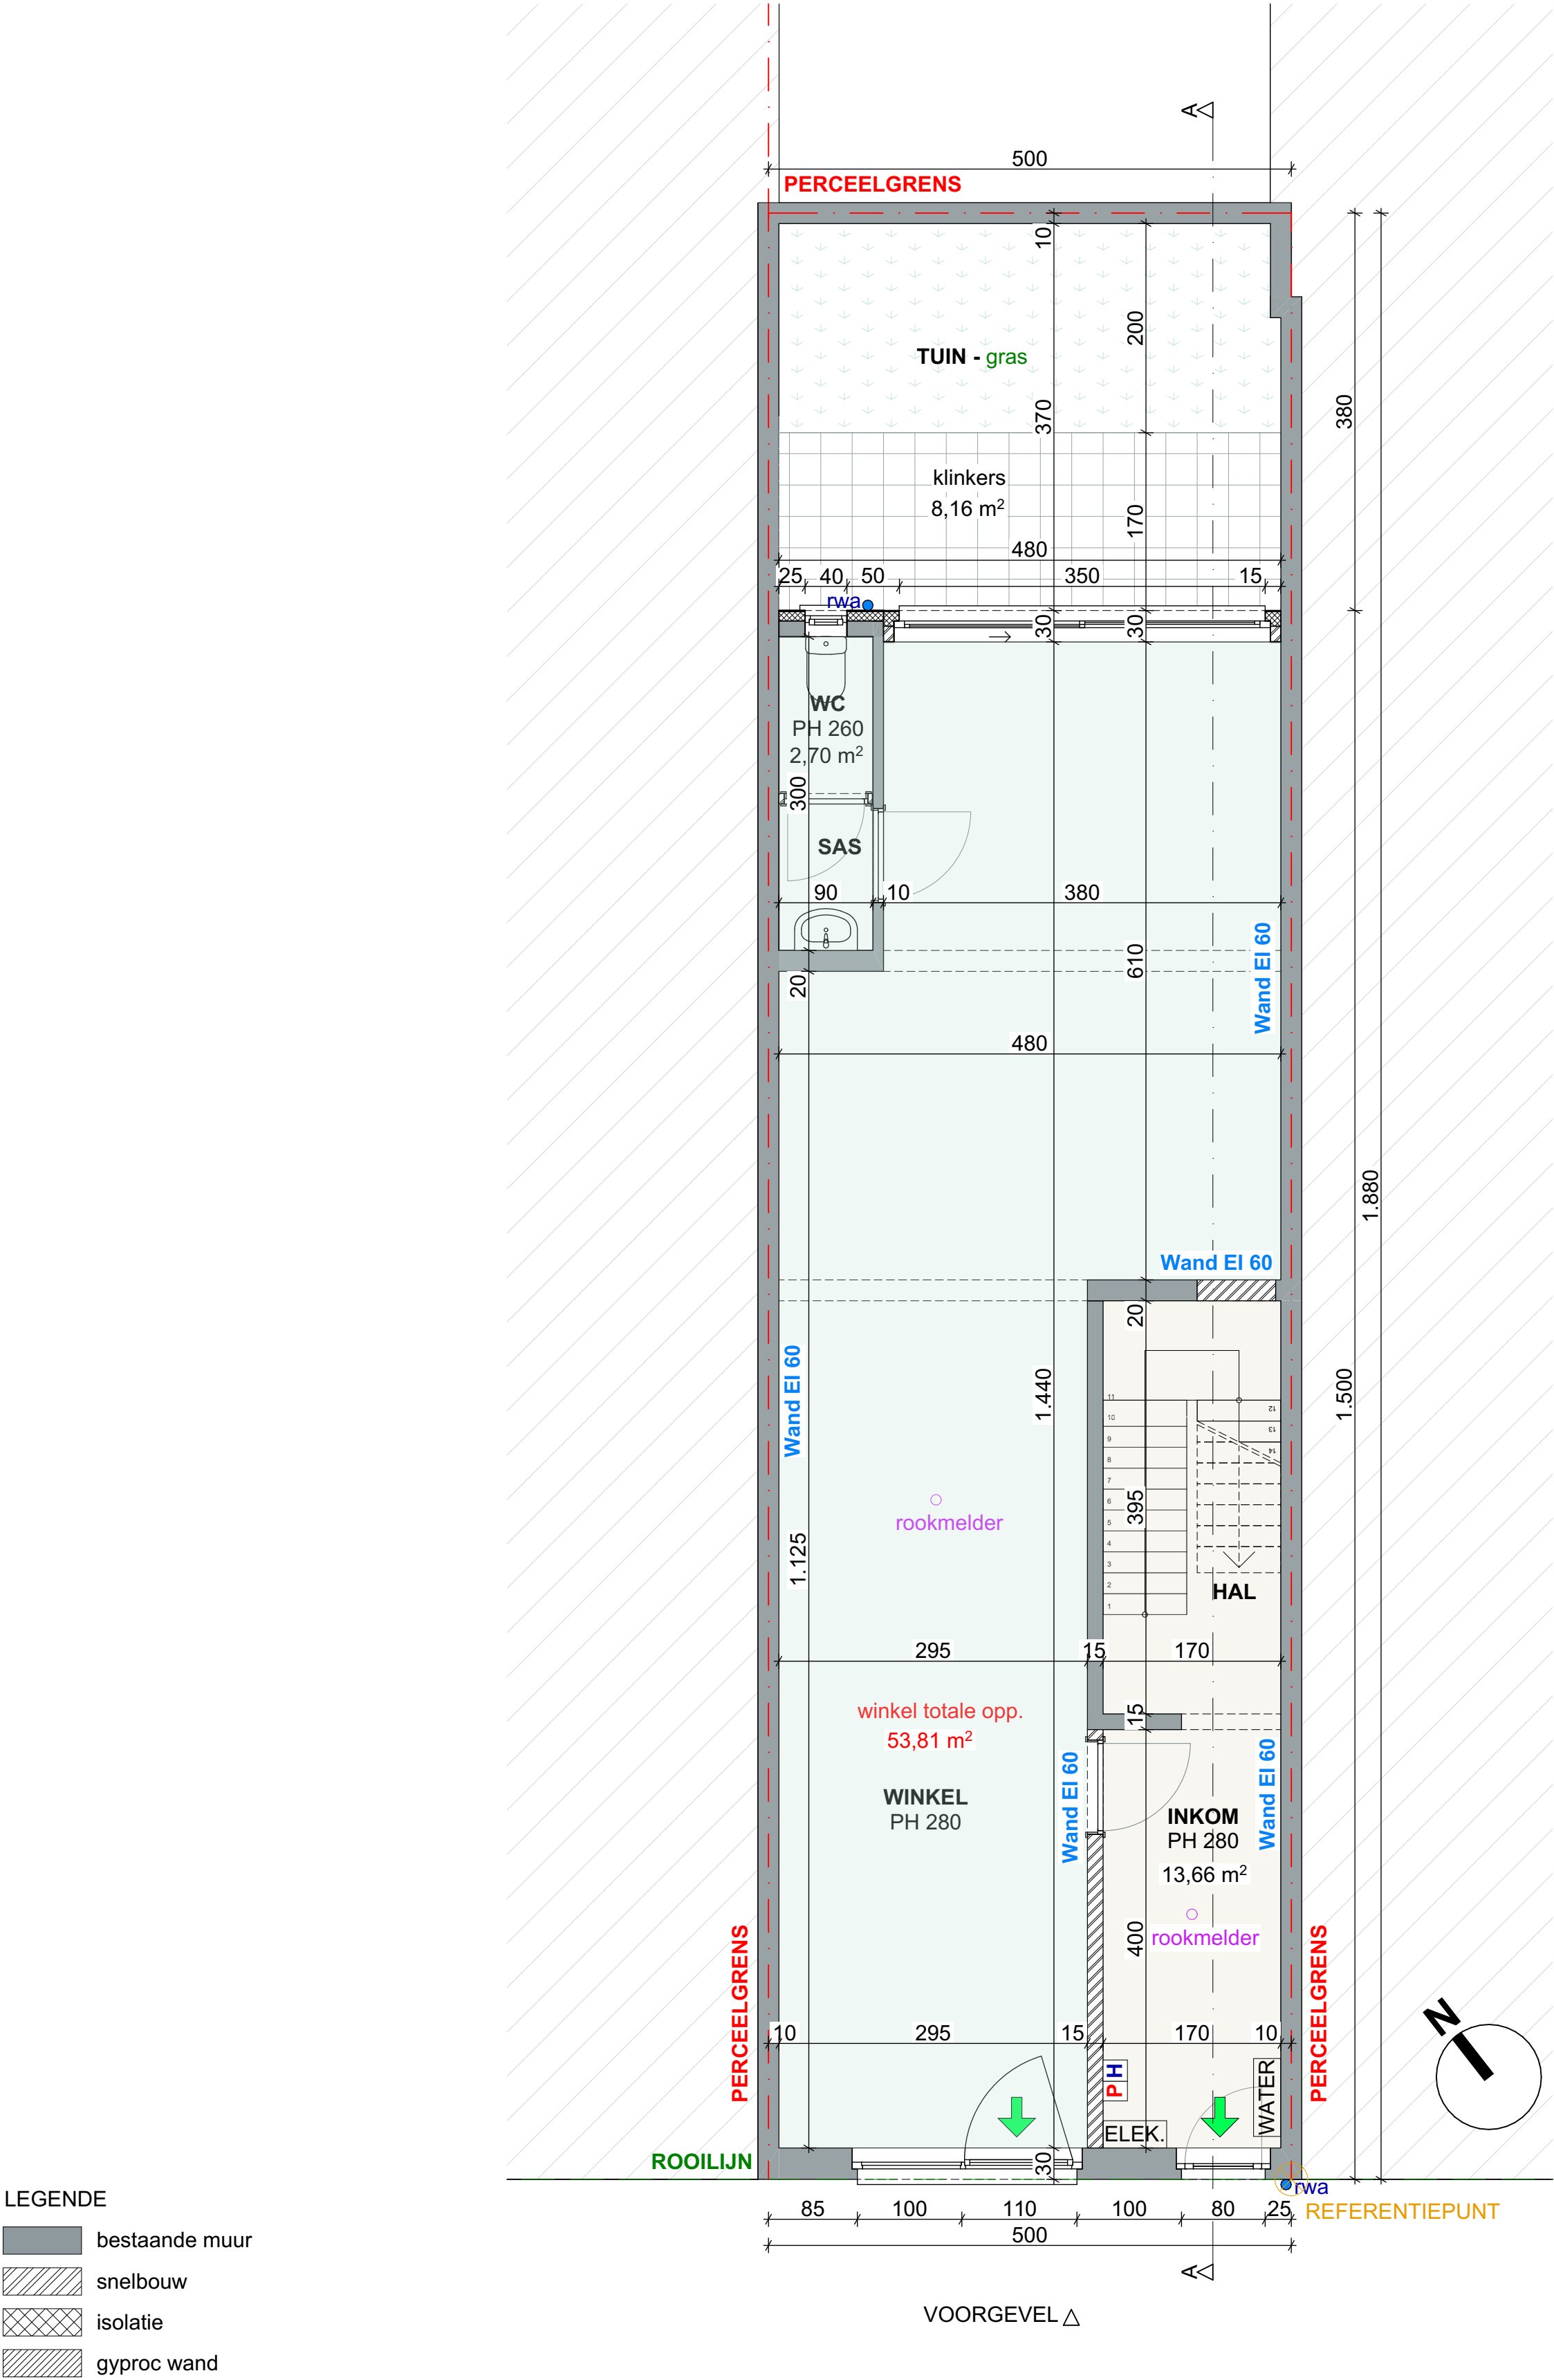

LEGENDE

- bestaande muur
- snelbouw
- isolatie
- gyproc wand

BRUSSELSESTEENWEG 439 9050 GENT

NIEUWE TOESTAND GELIJKVLOERS

DATUM 29/04/2025

SCHAAL A2 1/50

PROJECTNR. 2025.05

FASE

BA

PLAN

18/24

{r} rukiye karanfil architecten