


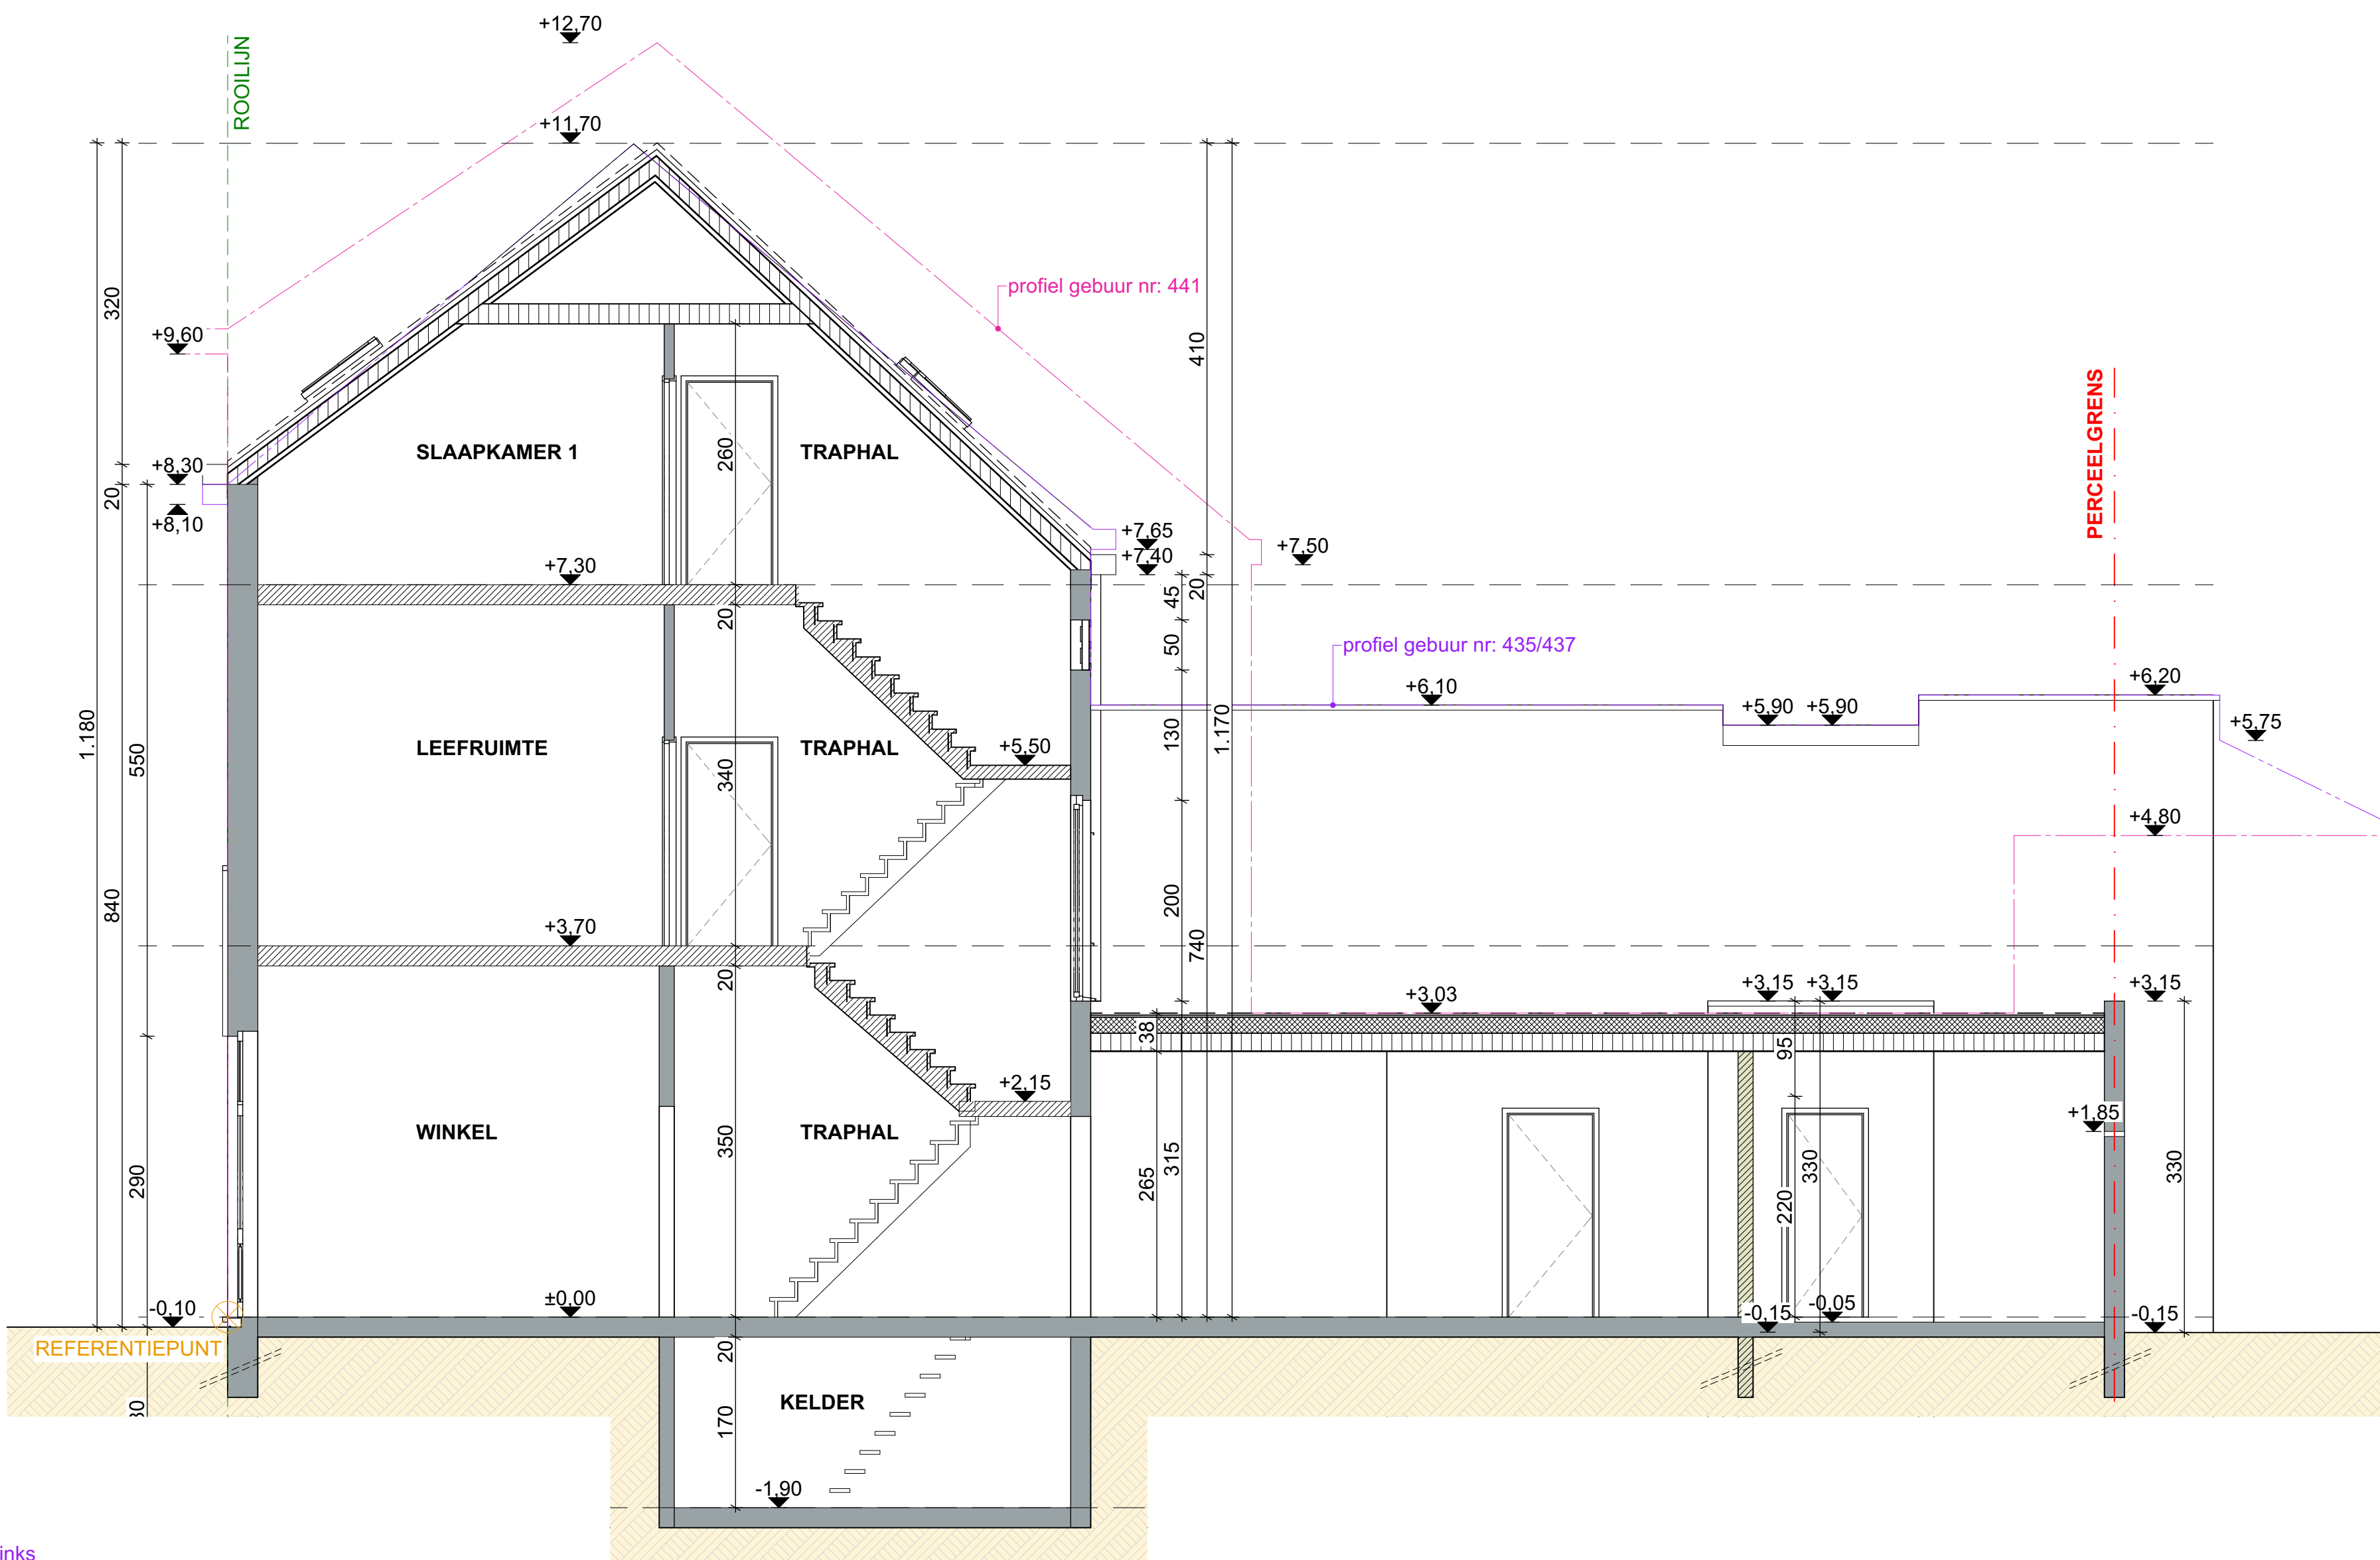

- perceelgrens
- rooilijn
- bouwlijn
- profiel gebuur links
- profiel gebuur rechts

LEGENDE

- bestaande muur
- af te breken

100 500

BRUSSELSESTEENWEG 439 9050 GENT	DATUM	9/04/2025	FASE	PLAN	{r} rukiye karanfil architecten
BESTAANDE TOESTAND DOORSNEDE AA	SCHAAL	A2 1/50	BA	14/24	
	PROJECTNR.	2025.05			