

LEGENDE ARCERING:


- gevelmetselwerk
- isolerende snelbouwsteen
- beton
- prefabbeton
- betonblokken
- YTONG hoge densiteit
- gipsblokken
- thermische en/of akoestische isolatie

LEGENDE SYMBOLIEK:

- afvoer faecaliën
- afvoer vuil water
- afvoer regenwater
- afvoer infiltratie

LEGENDE VENTILATIE:

- doorvoer pulsie (aanvoer verse lucht)
- doorvoer extrusie (afzuiging lucht)

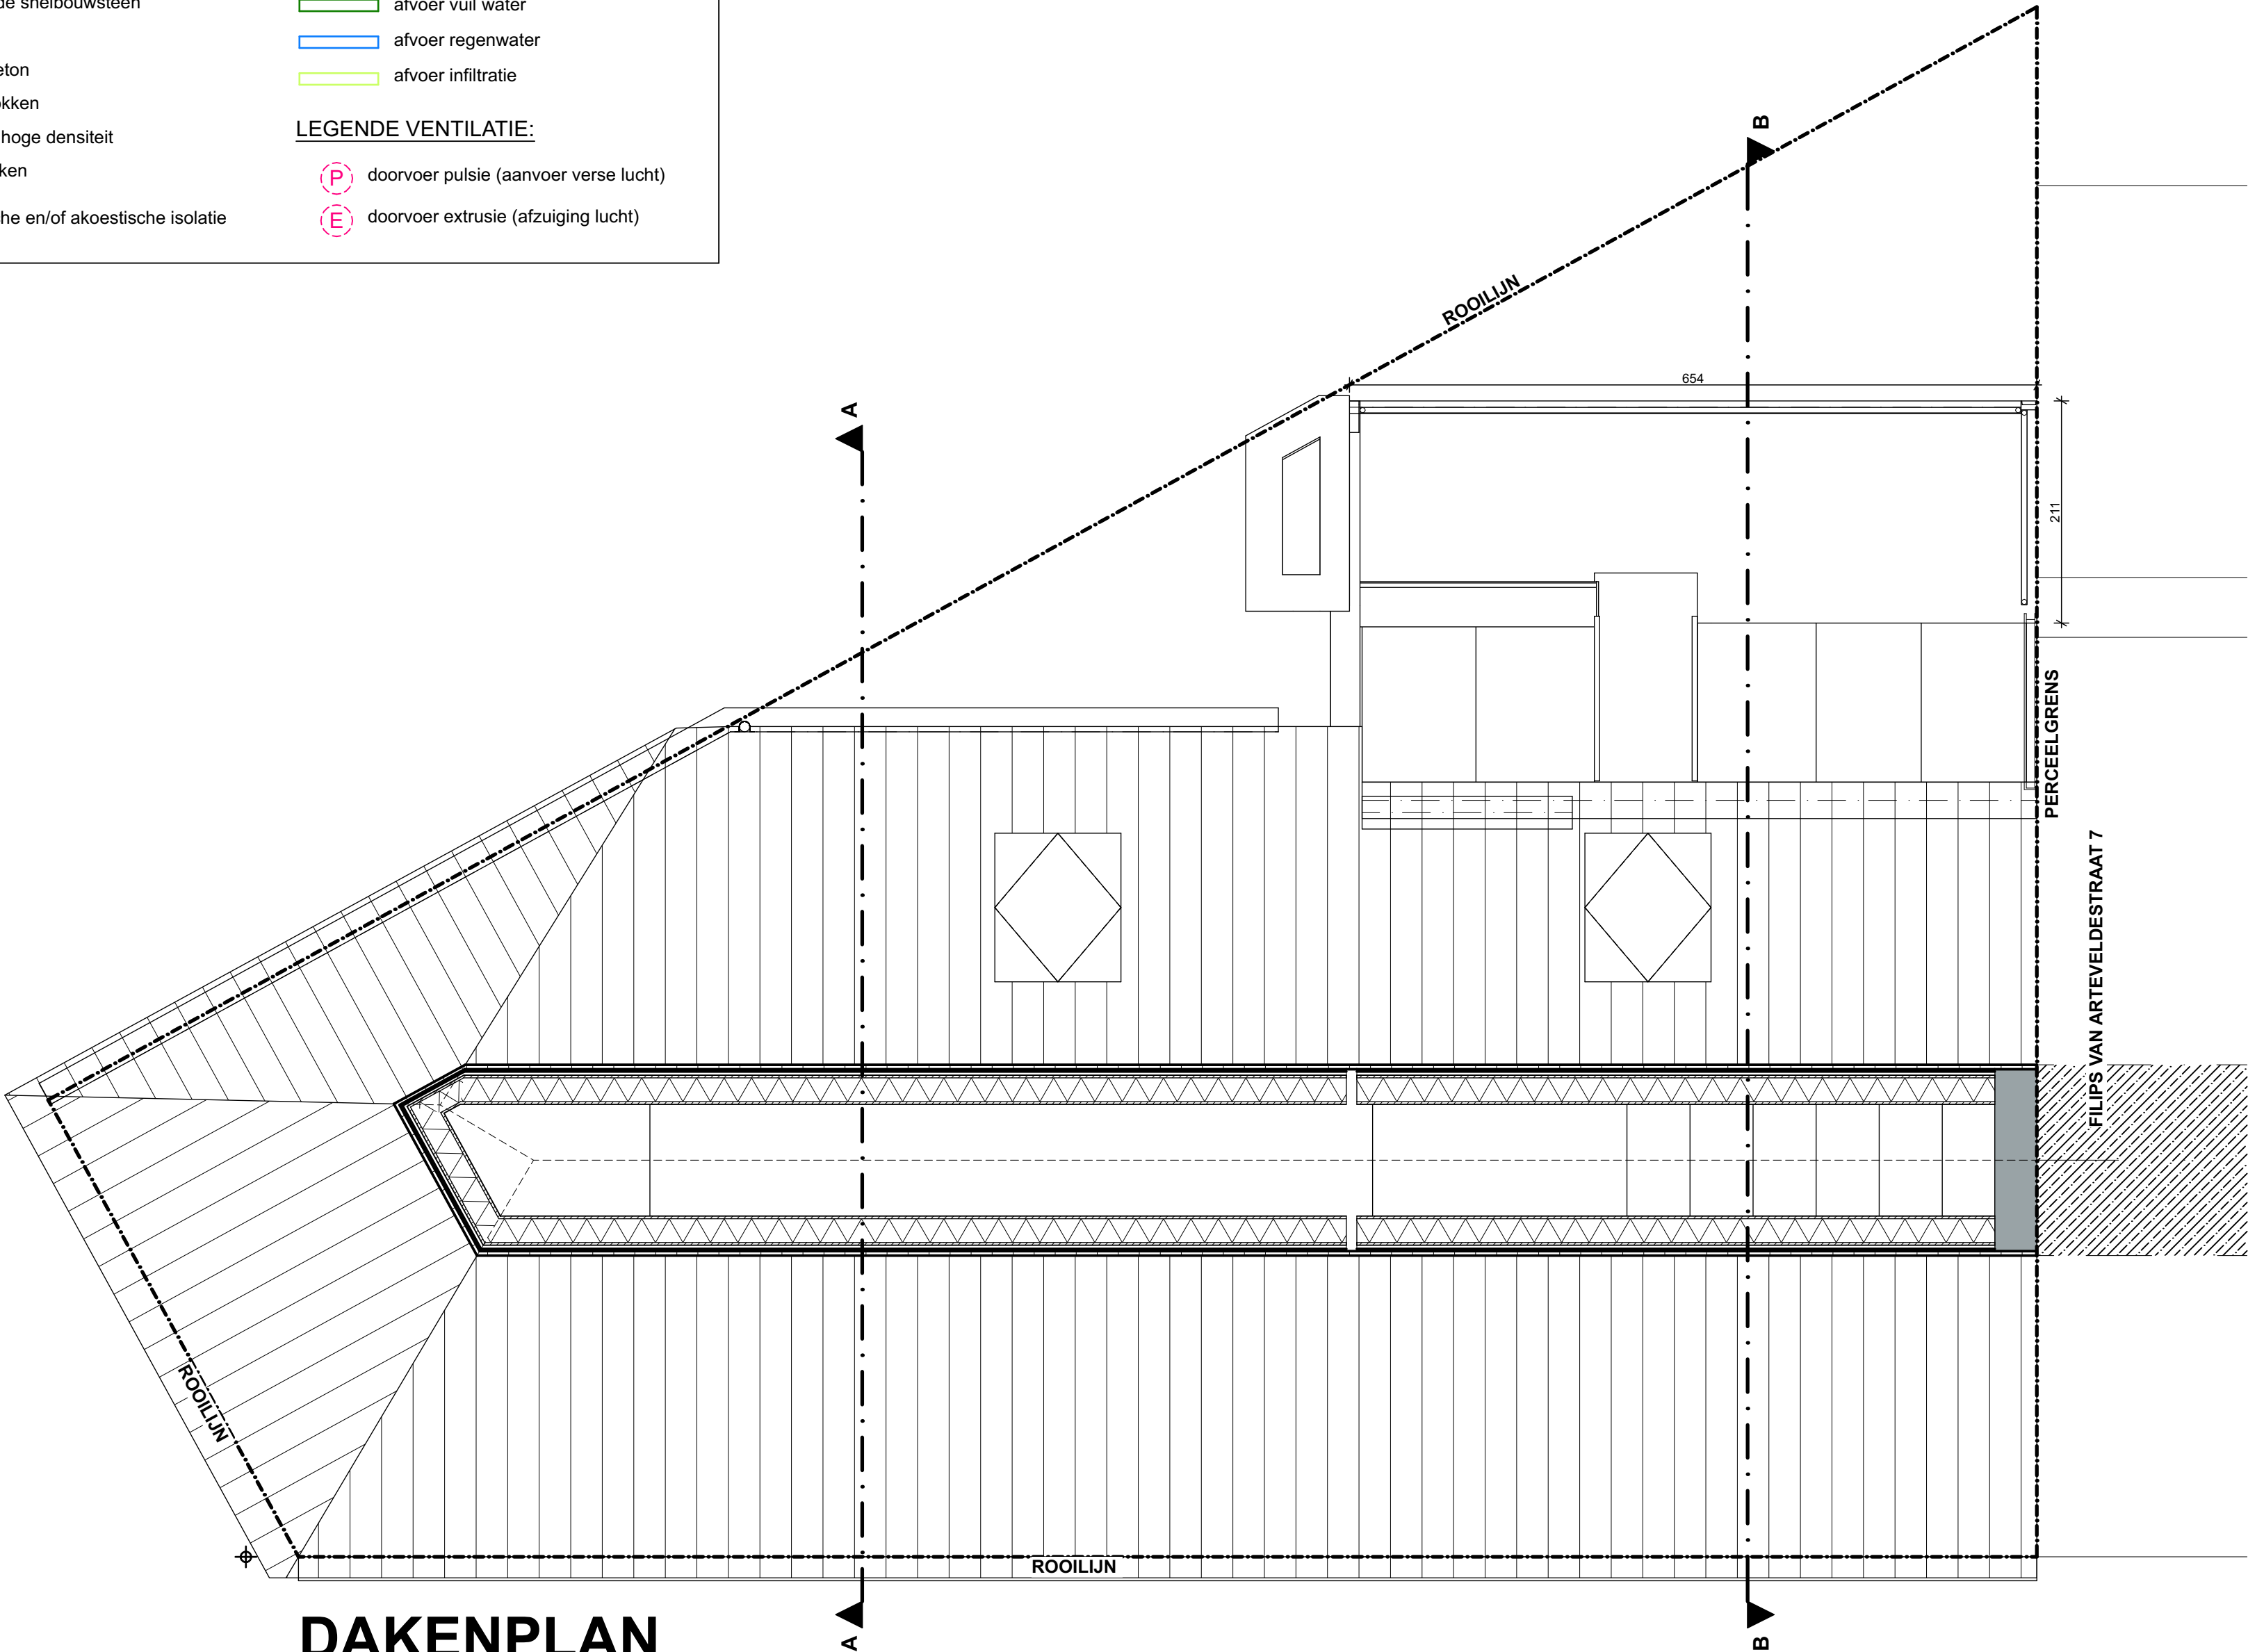

DAKENPLAN  
BESTAANDE TOESTAND

