


LEGENDE ARCERING:

- gevelmetselwerk
- isolerende snelbouwsteen
- beton
- prefabbeton
- betonblokken
- YTONG hoge densiteit
- gipsblokken
- thermische en/of akoestische isolatie

LEGENDE SYMBOLIEK:

- afvoer faecaliën
 - afvoer vuil water
 - afvoer regenwater
 - afvoer infiltratie
- LEGENDE VENTILATIE:
- doorvoer pulsie (aanvoer verse lucht)
 - doorvoer extrusie (afzuiging lucht)

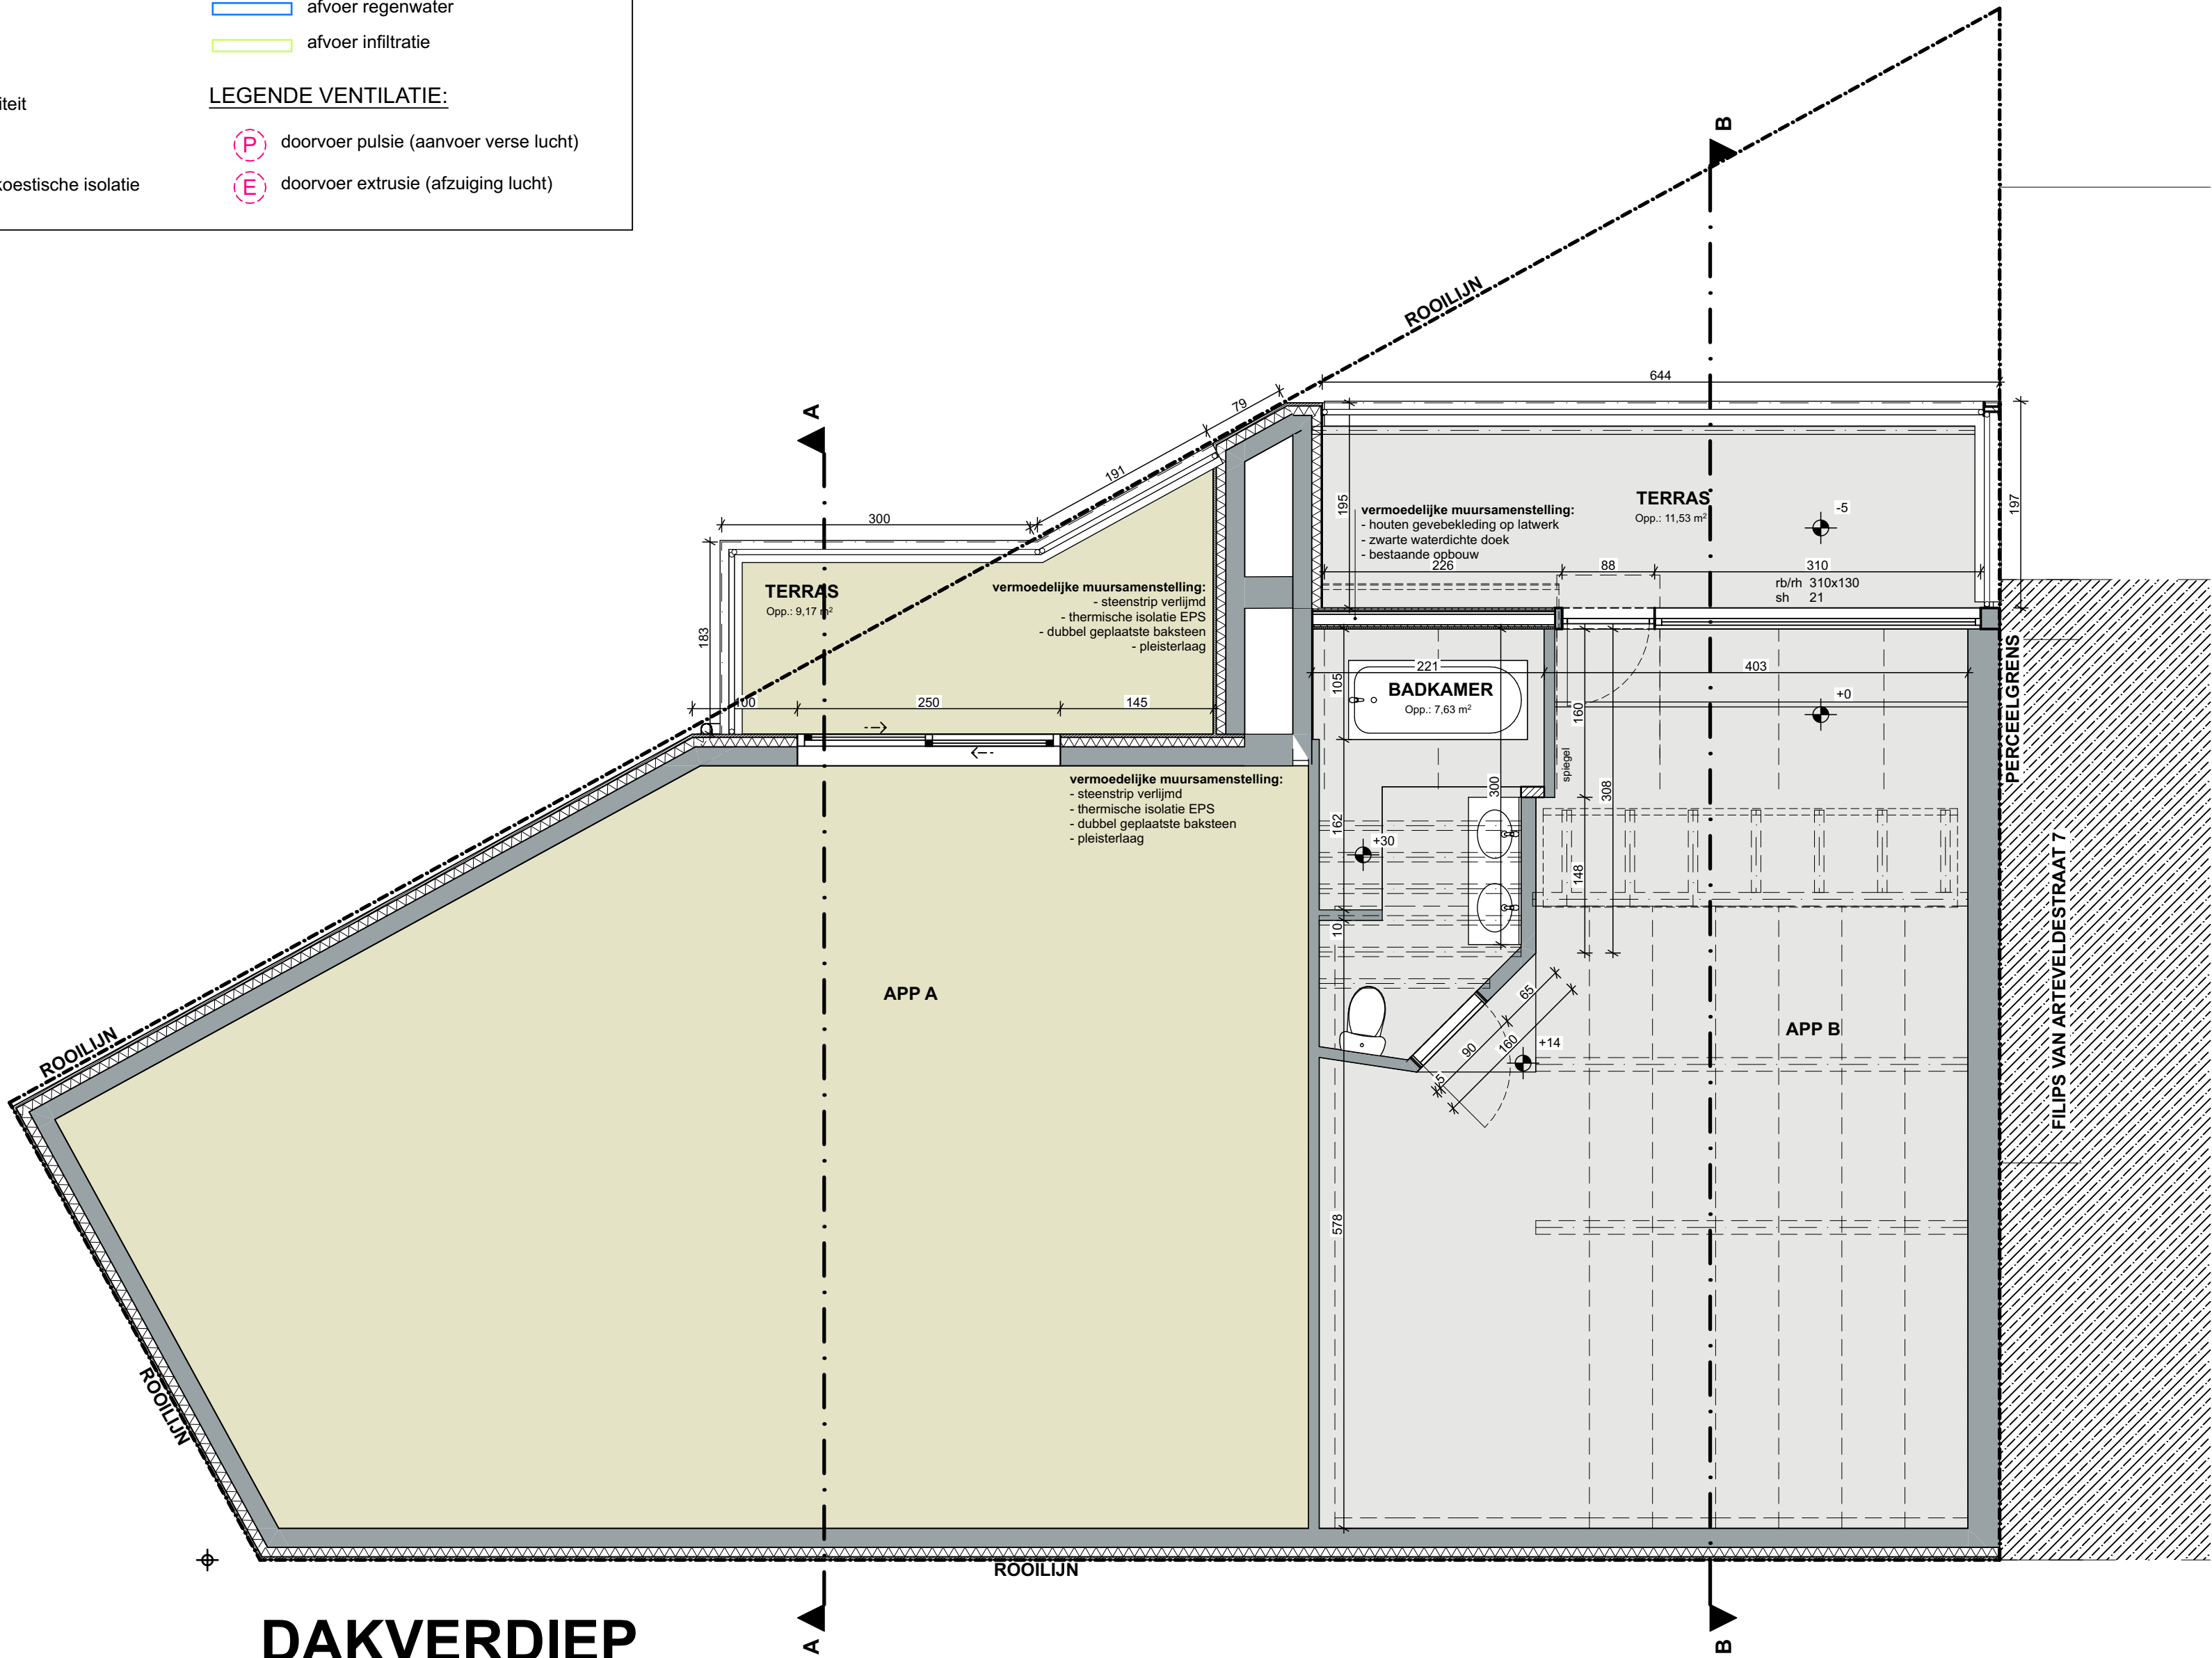

DAKVERDIEP
BESTAANDE TOESTAND

