LEGENDE ARCERING:

- gevelmetselwerk
- isolerende snelbouwsteen
- beton
- prefabbeton
- betonblokken
- YTONG hoge densiteit
- gipsblokken
- thermische en/of akoestische isolatie

LEGENDE SYMBOLIEK:

- afvoer faecaliën
- afvoer vuil water
- afvoer regenwater
- afvoer infiltratie

LEGENDE VENTILATIE:

- (P) doorvoer pulsie (aanvoer verse lucht)
- (E) doorvoer extrusie (afzuiging lucht)

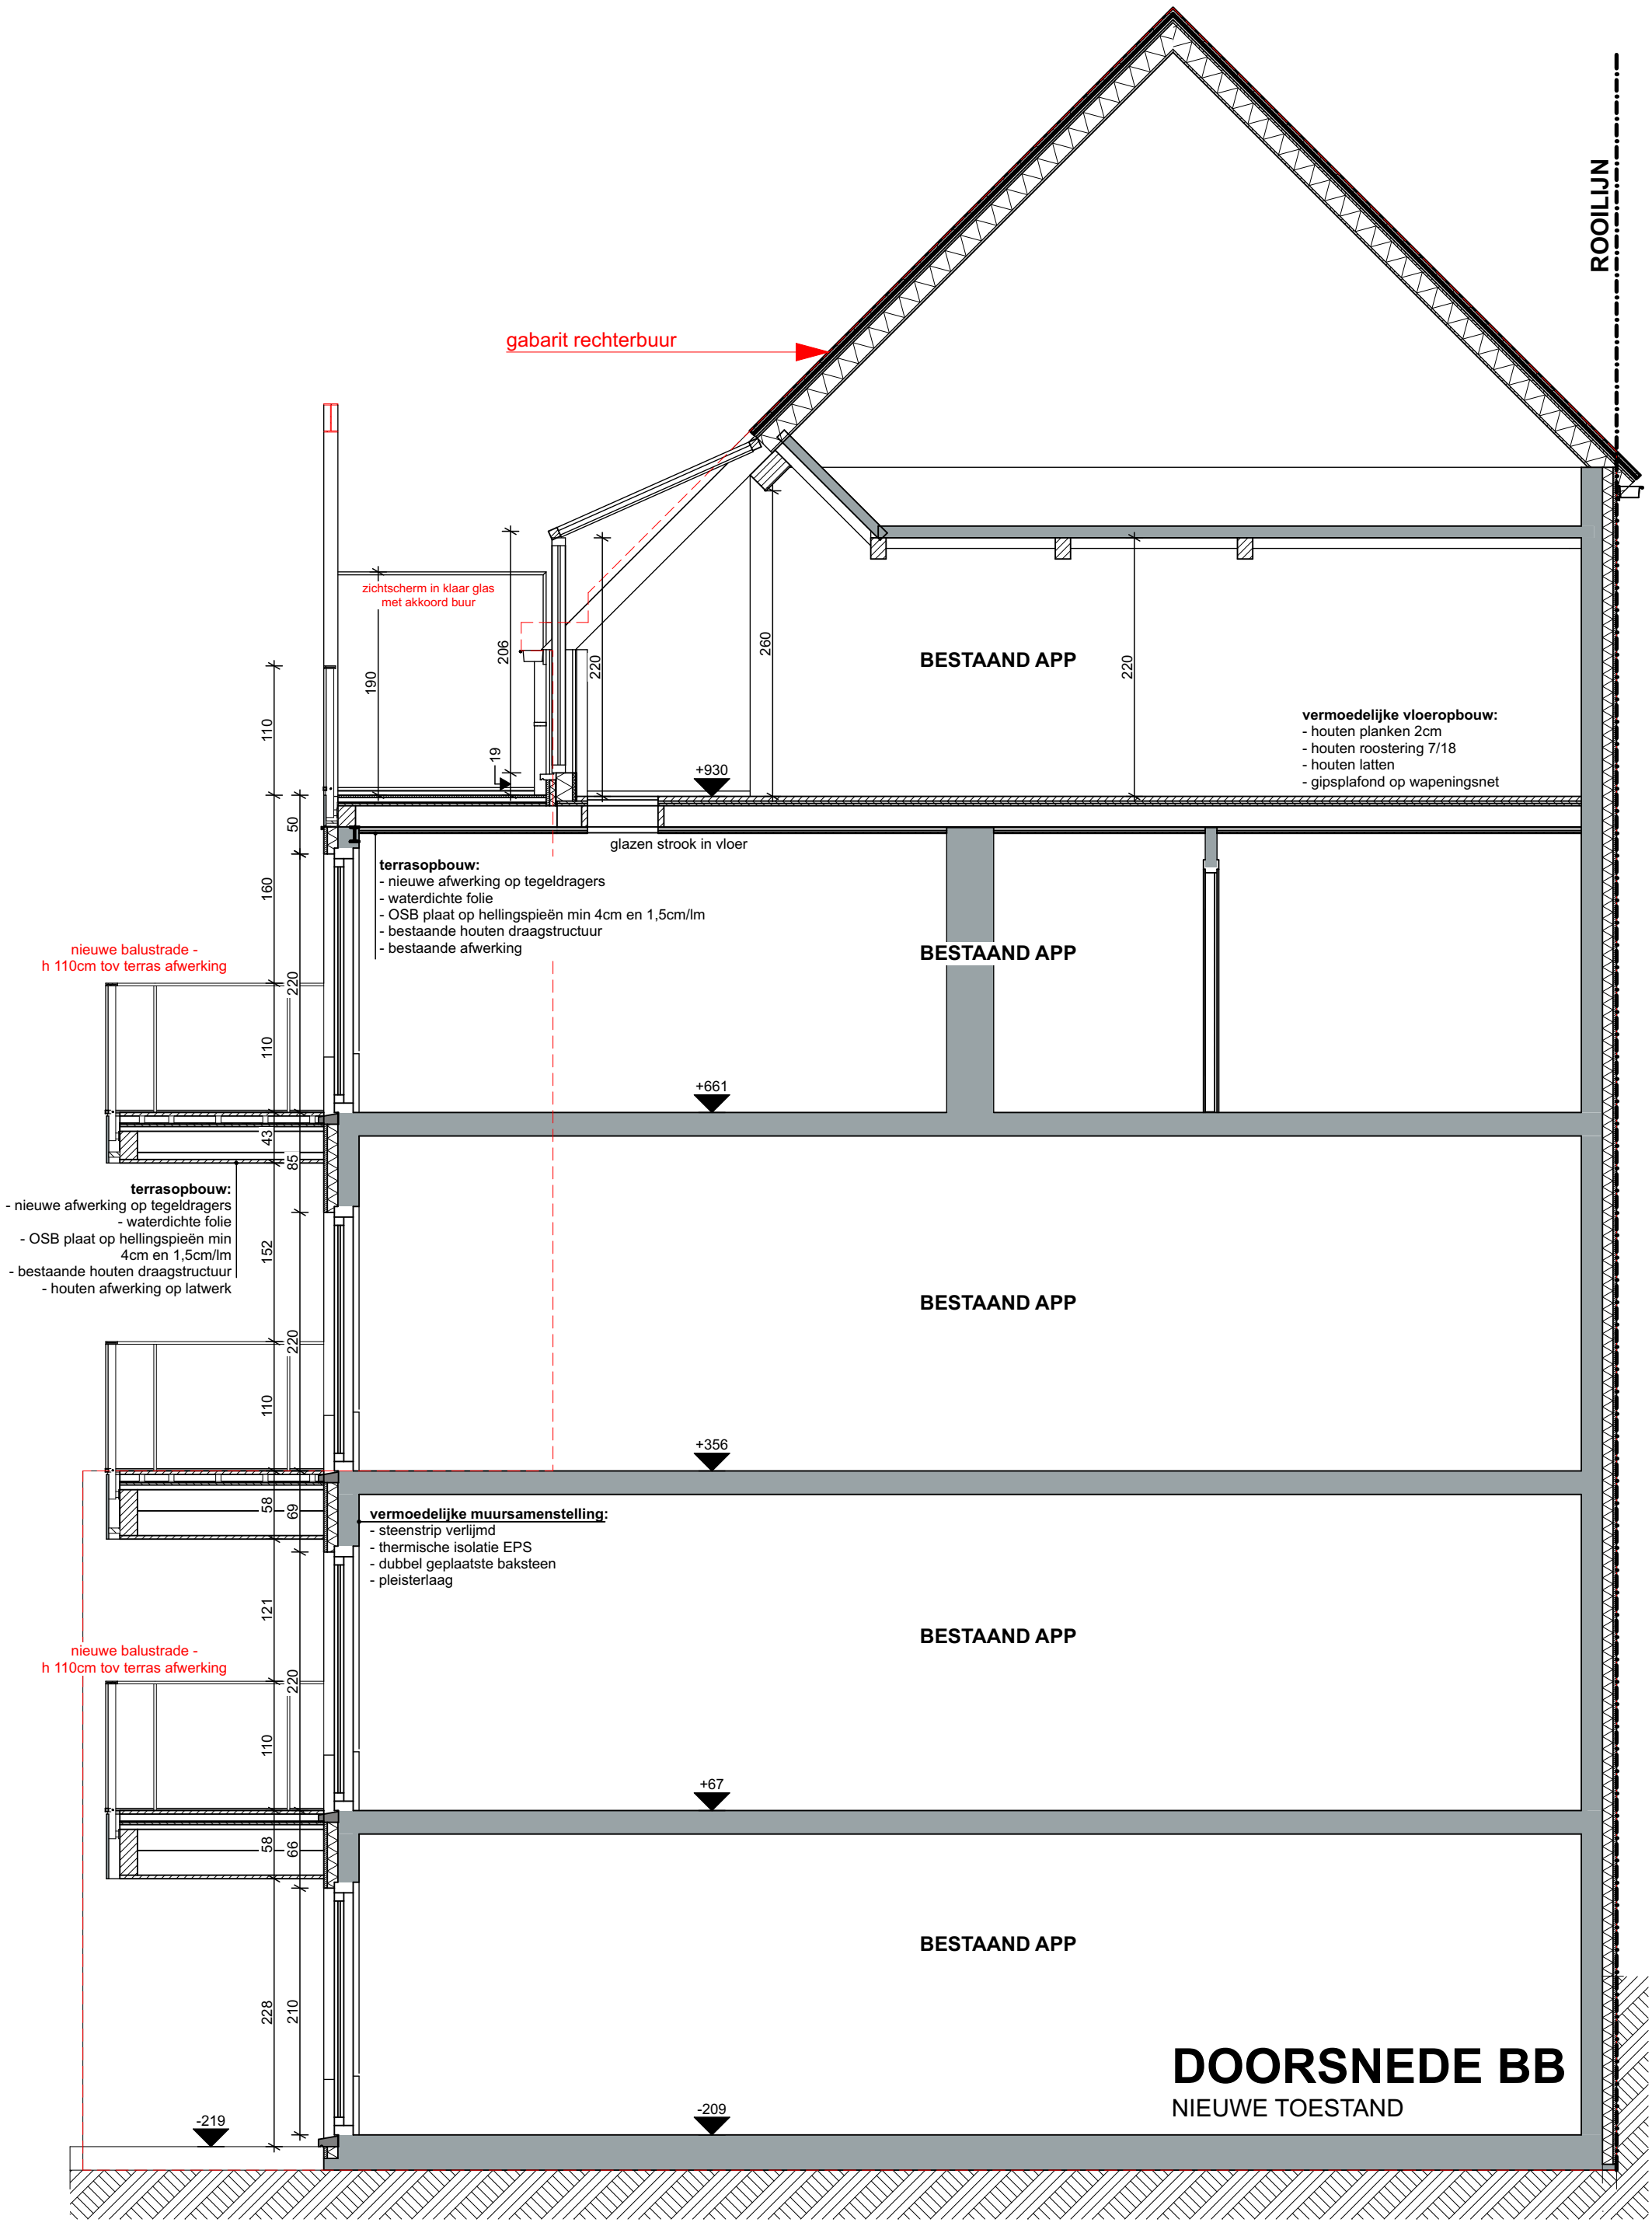

W/A\B architecten

bv **W**ylein & Partners **A**rchitecten **B**ureau
Rijselstraat 2/M001
8200 Brugge

tel: 050/ 33 23 20 info@wab.be

opdracht: Herbouwen van bestaande dakuitbouw en vervangen van balustrades

opdrachtgever	bouwplaats
VME residentie Neerschelde Syndic ADBE BV dhr. Wouter Bleyenberg Pegonialaan 6a 9840 De Pinte	Filips van Arteveldestraat 5 9000 Gent kadaster: 4e Afd., sectie D, nr.2214m5 BPA: Binnenstad-Deel Zuid: Zone C Verkaveling: /

dossiernummer: 241465
plannummer: 15/17
titel: BA_dakuitbouw_S_N_BB

schaal: 1:50 in cm
datum: 14/05/2025 (JB)

0m 1m 2m 3m