
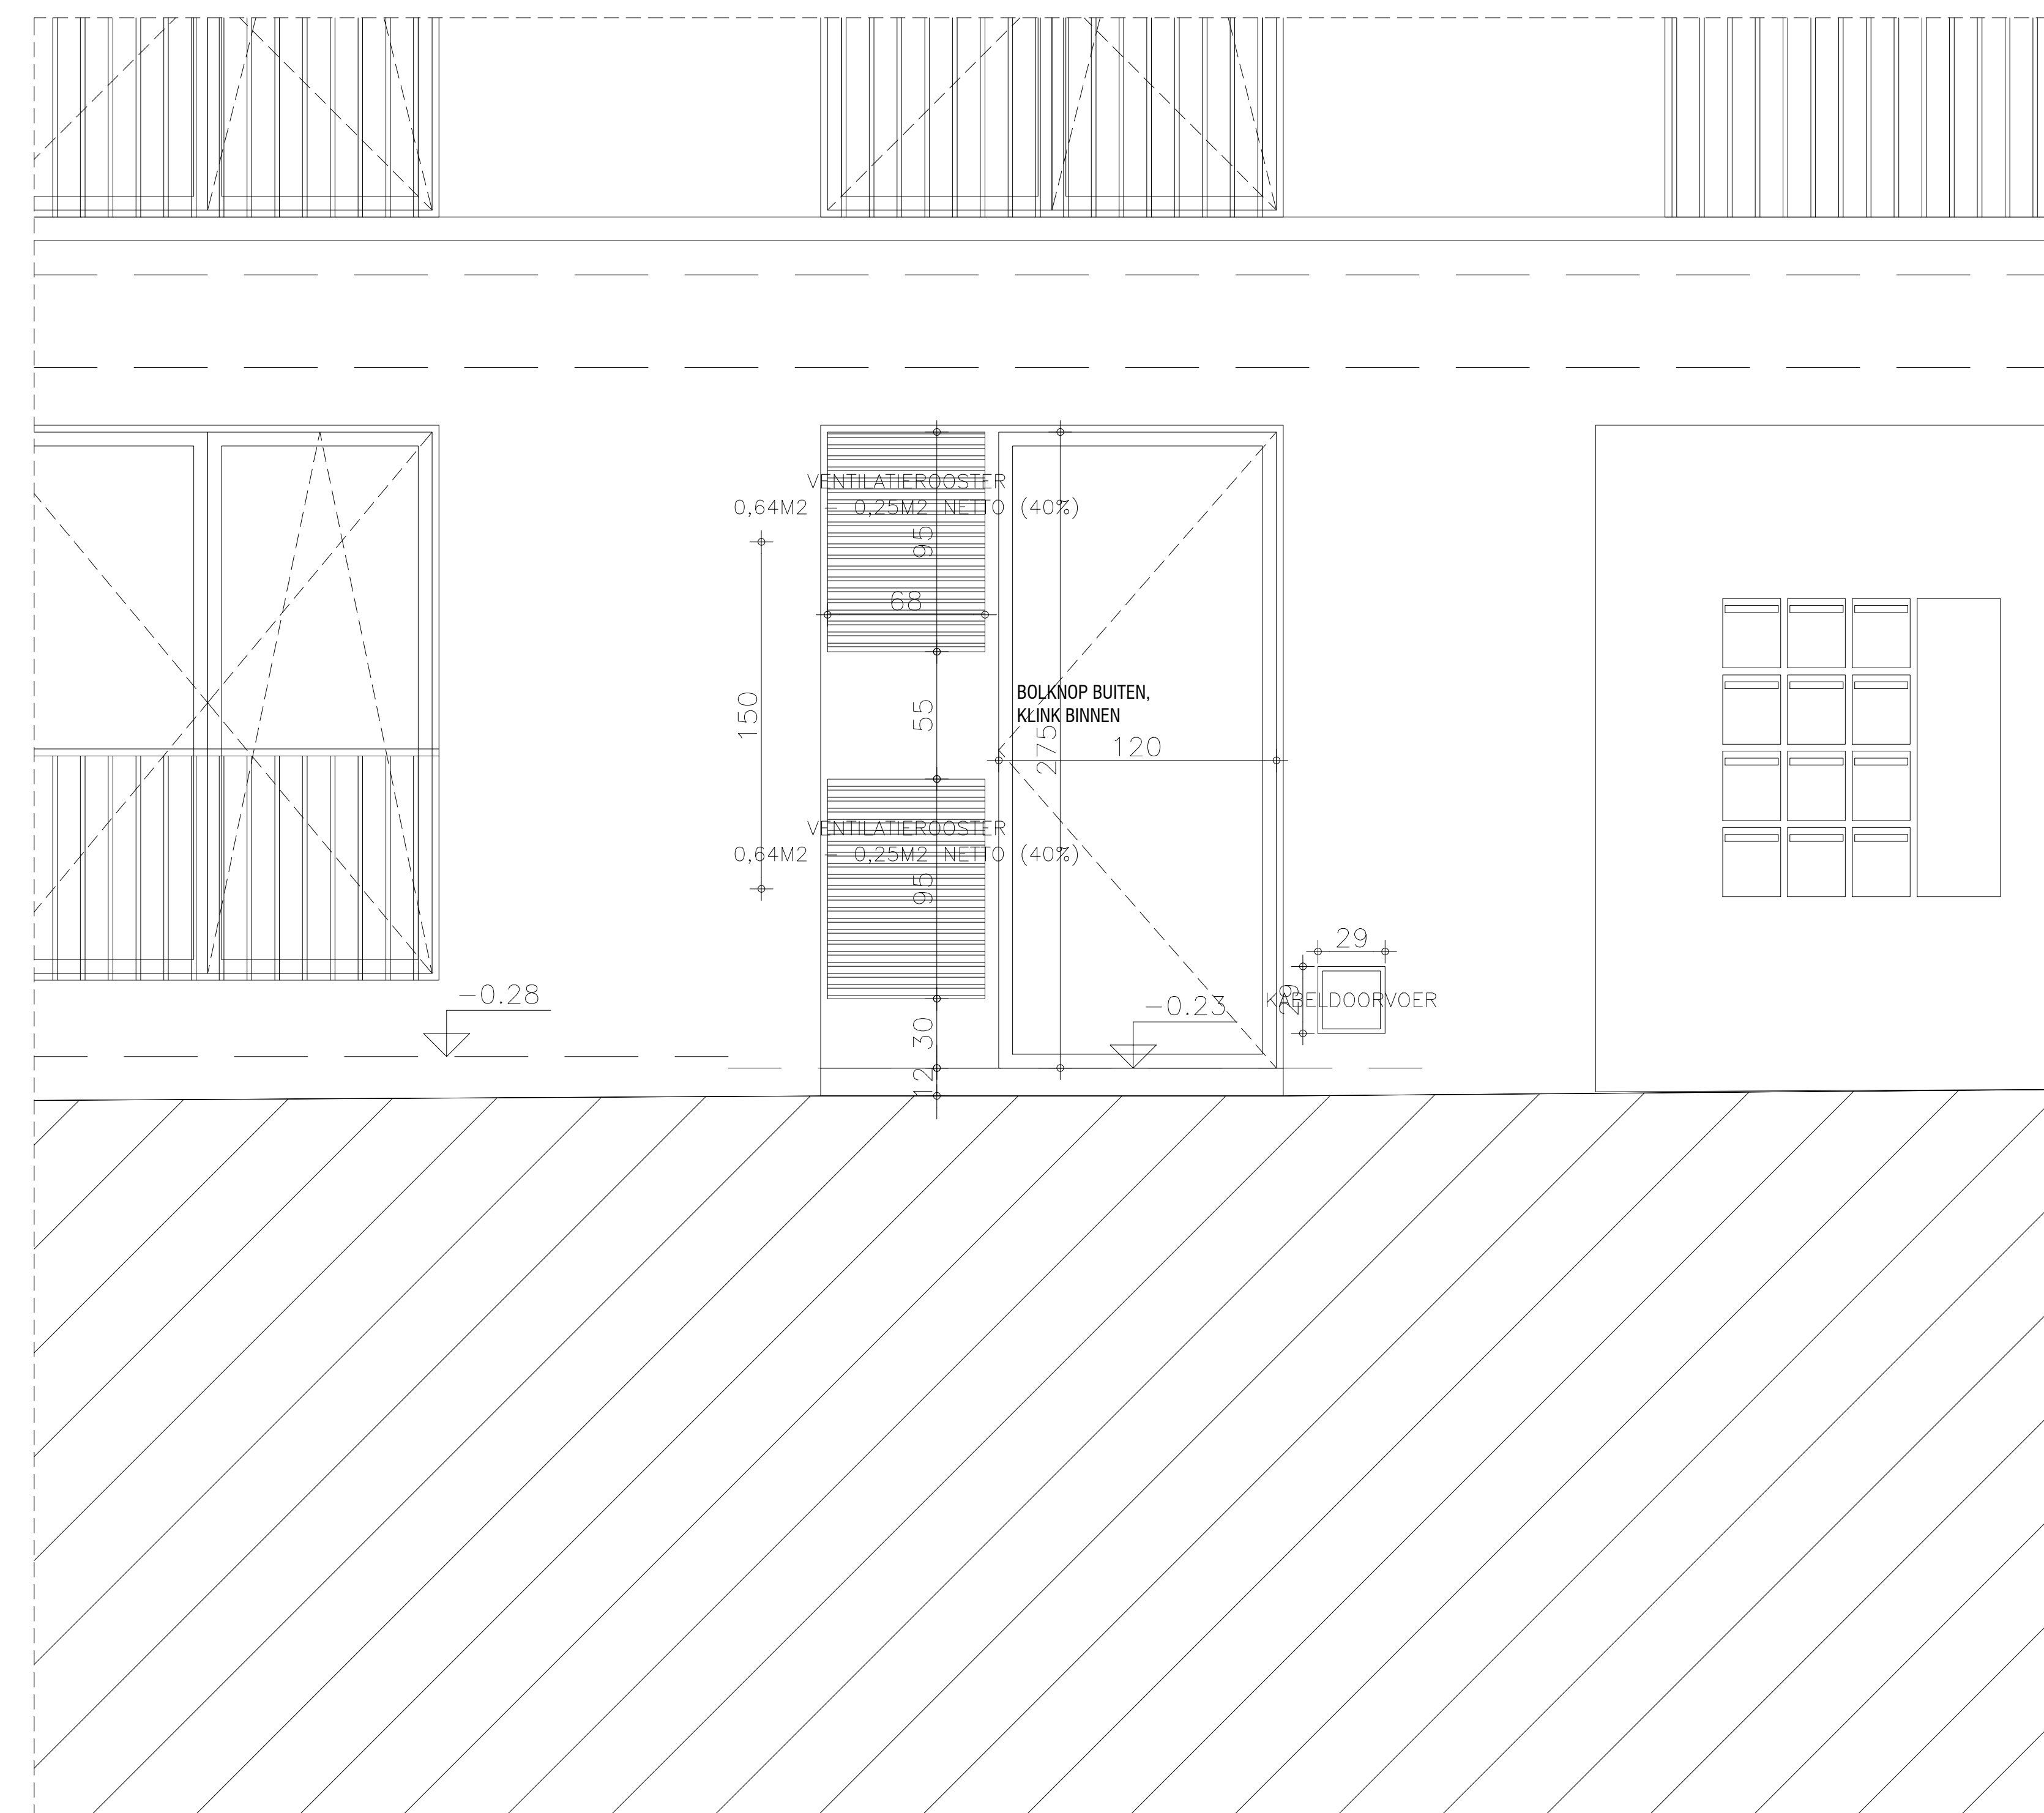


PLAN NO

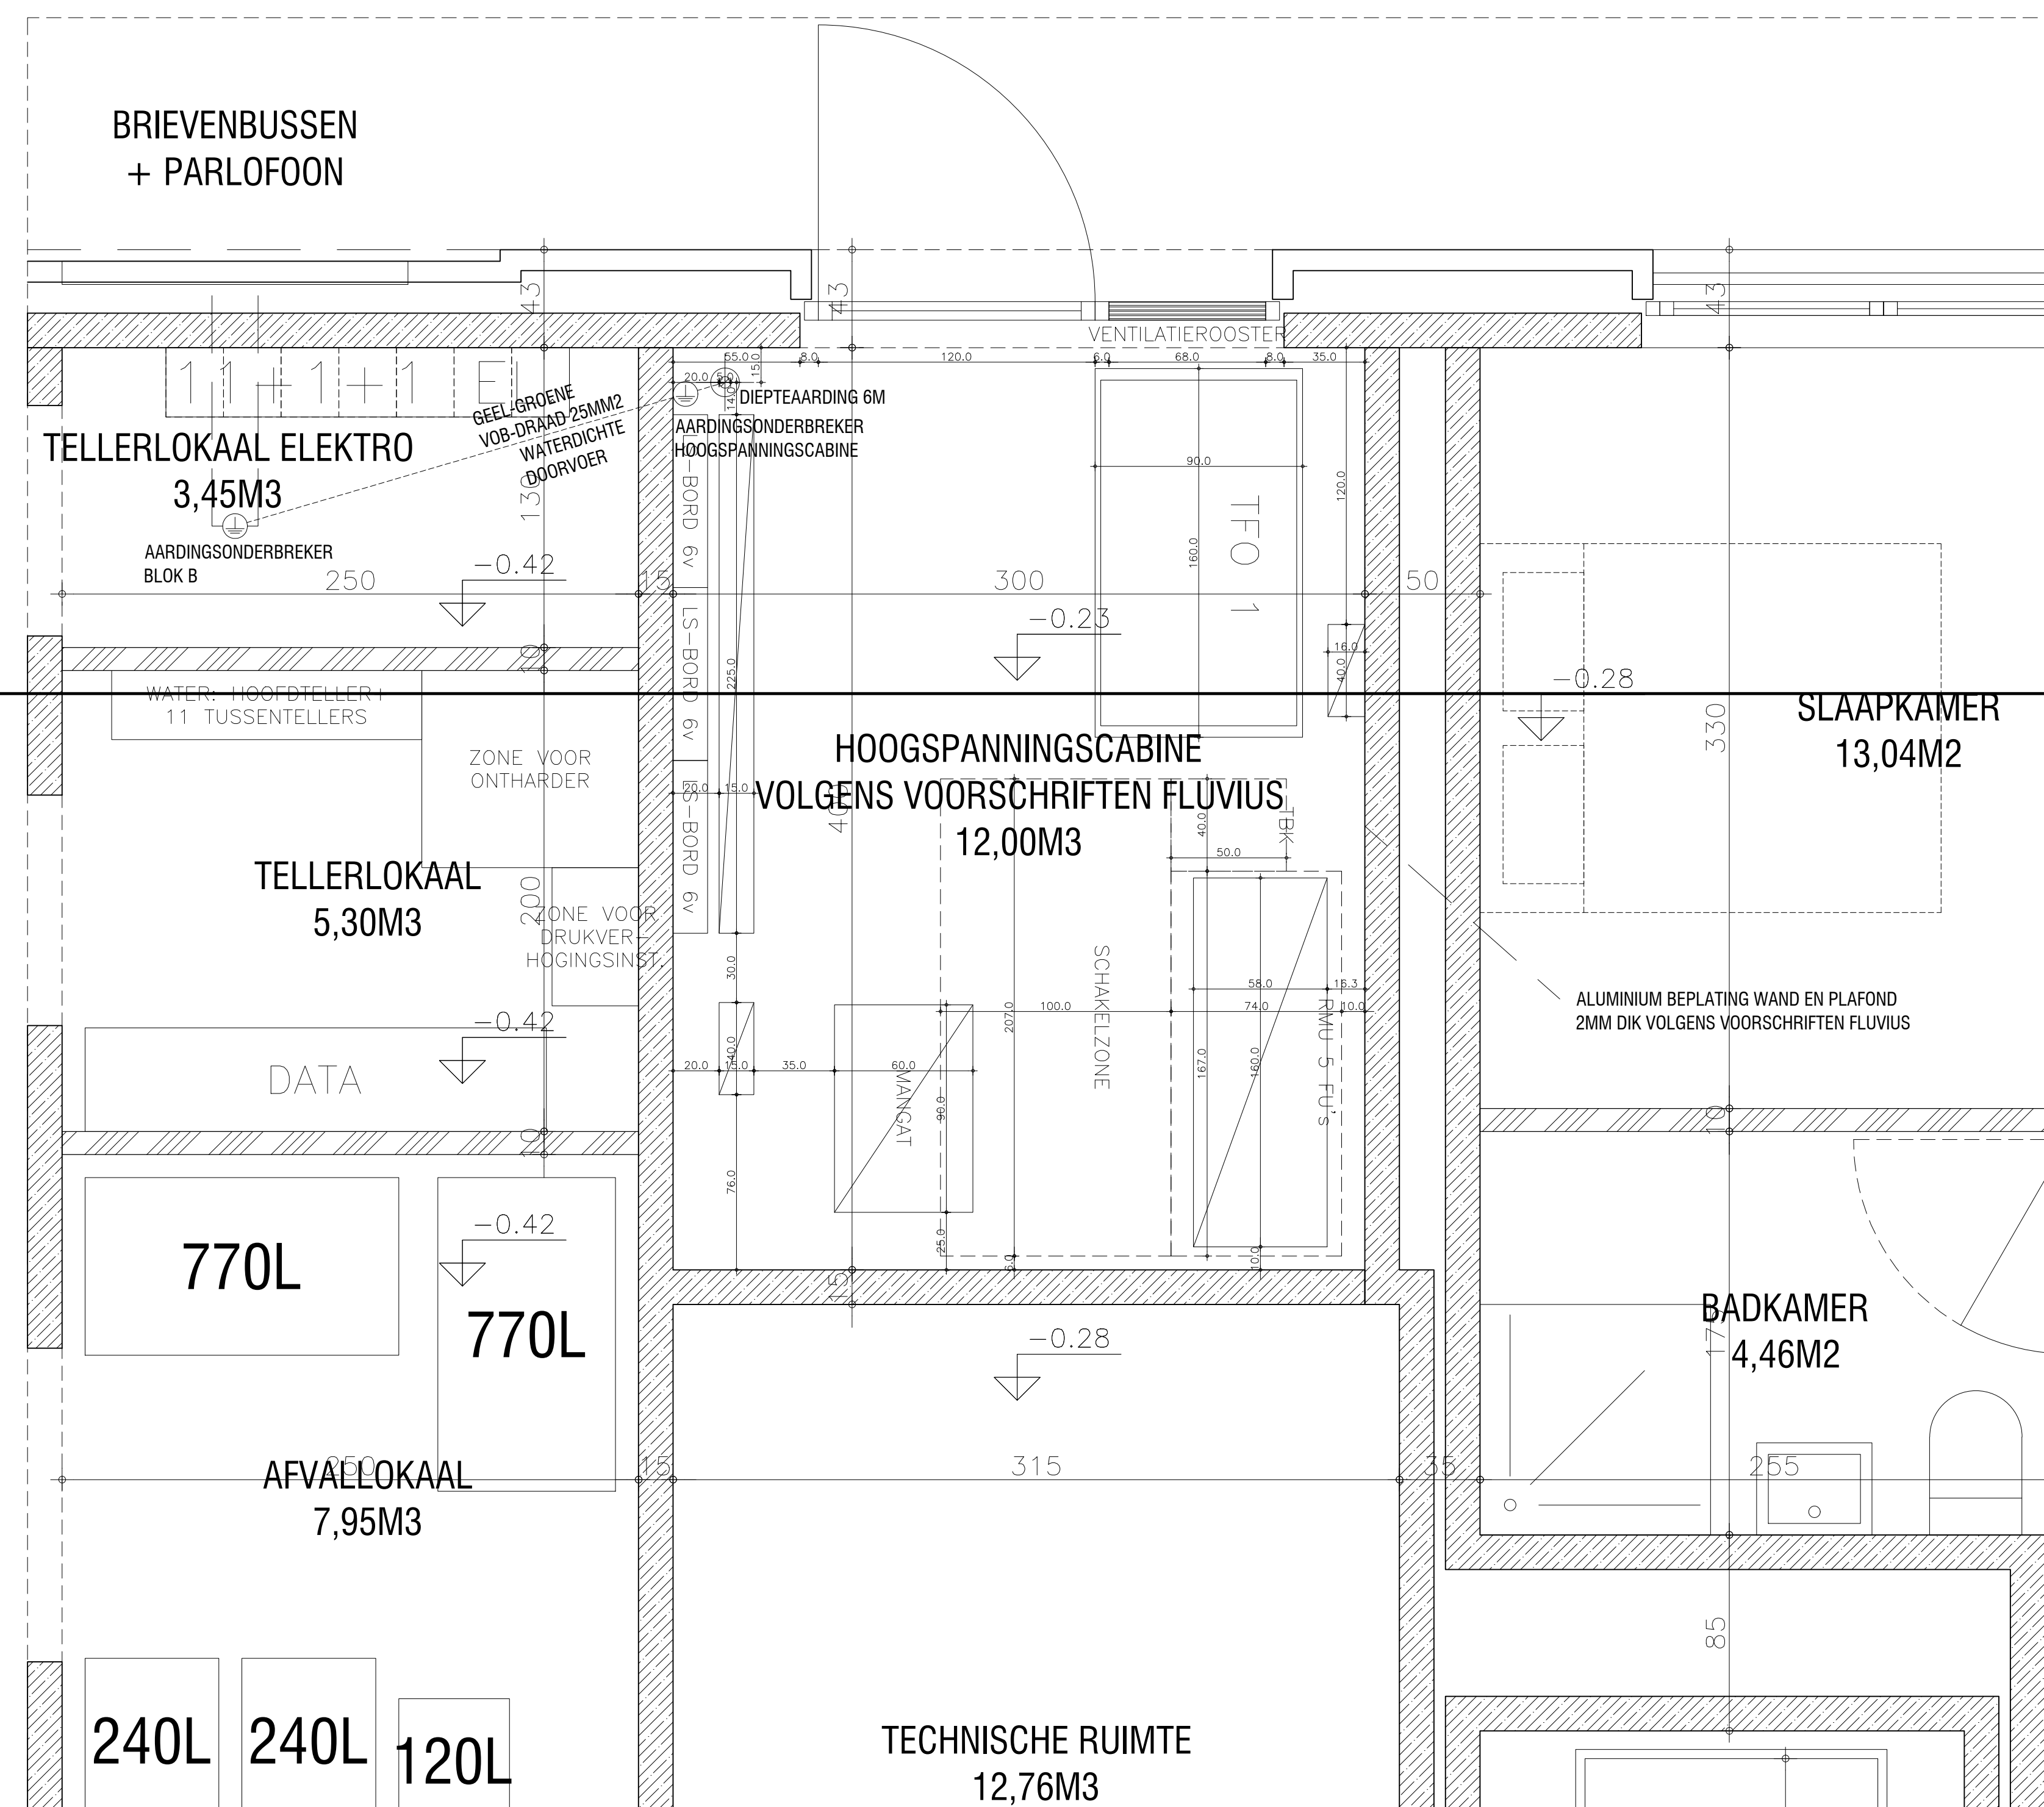


GEVEL


ALTE MATRIEN DIENEN TER PLAATSE TE WORDEN GECONTROLEERD

LEGEDE MATERIALEN			
	BEKISTING CONSTRUCTIE TE BEHOUDEN		GEWAPEND BETON
	ISOLATIE BESTAANDE CONSTRUCTIE TE SLOPEN		PREFABRICAT. BETONWAAIERBALK
	AANDACHT BESTAANDE CONSTRUCTIE TE SLOPEN		NIEUW VERWARMD BETON
	METELWERK IN BETONDEKRIJVEN		CHASSIS - HEURINGSBETON - ISOLATIE
	METELWERK IN SMELBLOKKEN		NATUURSTEEN
	METELWERK IN VOLLE BAKSTEEN		HOUDEN BALK
	METELWERK IN OPBOUWPLAAT		HOUDPLAAT OP MAAT
	METELWERK IN KALKZANDSTEEN		HOUDEN ISOLATIE
	METELWERK IN -		GIPS-KARTONPLAAT
	METELWERK IN GEVELSTEEN		
LEGEDE SANITAIR EN BRANDBESTRIJDING			
	LOOIJEN / SANITAIR		DEUR BLD
	FECALIE		DEUR BLD
	REGENWATER		20-FOLIEPLAAT DEURT
	VERCLOUWING		AUTOMATISCHE DEUREN
	VERCLOUWING SEPIETSE PUT		BRANDDEURT
	SEPIETSE PUT		SIERNE
	TOEGANGSPUT MET LID		HOUDEN AFSLUITER
	TOEGANGSPUT MET SPANKLOT		POODERBLUSSER
	ROLROEIJEN LOOIJEN / SANITAIR		HAPFEL
	ROLROEIJEN FECALIE		
	ROLROEIJEN REGENWATER		
LEGEDE GEVELMATERIALEN			
	BEKISTING - ZWART		BEKISTING - DONKERBRUIN / ZWART
	BEKISTING - LICHTGRIJS / BEIGE		BEKISTING - LICHTGRIJS / BEIGE
	BEKISTING - BRUIN / ROOD		BUTTERSCHOUWEN / KALKZANDSTEEN - WIT
	BUTTERSCHOUWEN / KALKZANDSTEEN - ZILVERKLEURING		BUTTERSCHOUWEN / KALKZANDSTEEN - GRIJS
	BUTTERSCHOUWEN / KALKZANDSTEEN - GRIJS		GEVELTEGELS BETON - GRIJS
	GEVELTEGELS BETON - GRIJS		BETONPAREMENT - LICHTGRIJS
	NATUURSTEEN - ZWART		BETONDEKKING - LICHTGRIJS
	BETONDEKKING - DONKERBRUIN		ZINKEN DAK - ANTIRAFEL
	CEMENTZANDSTEEN - GRIJS		DAKENPANNEN - ANTIRAFEL
	ROOFING - ZWART		WACHTDEUR / LEU - GRIJS
	BUTTERSCHOUWEN - ZWART		
NIEUWE SITUATIE			
	BEKISTINGPAREMENT - LICHTGRIJS		BEKISTINGPAREMENT - GEELBEIGE / KALKZANDSTEEN
	AANDACHT - BEKISTINGPAREMENT / KALKZANDSTEEN - ALUMINIUM - DONKERKLEURING		BUTTERSCHOUWEN / KALKZANDSTEEN - ALUMINIUM - DONKERKLEURING
	BUTTERSCHOUWEN / KALKZANDSTEEN - LICHTGRIJS		

PLAN N-1

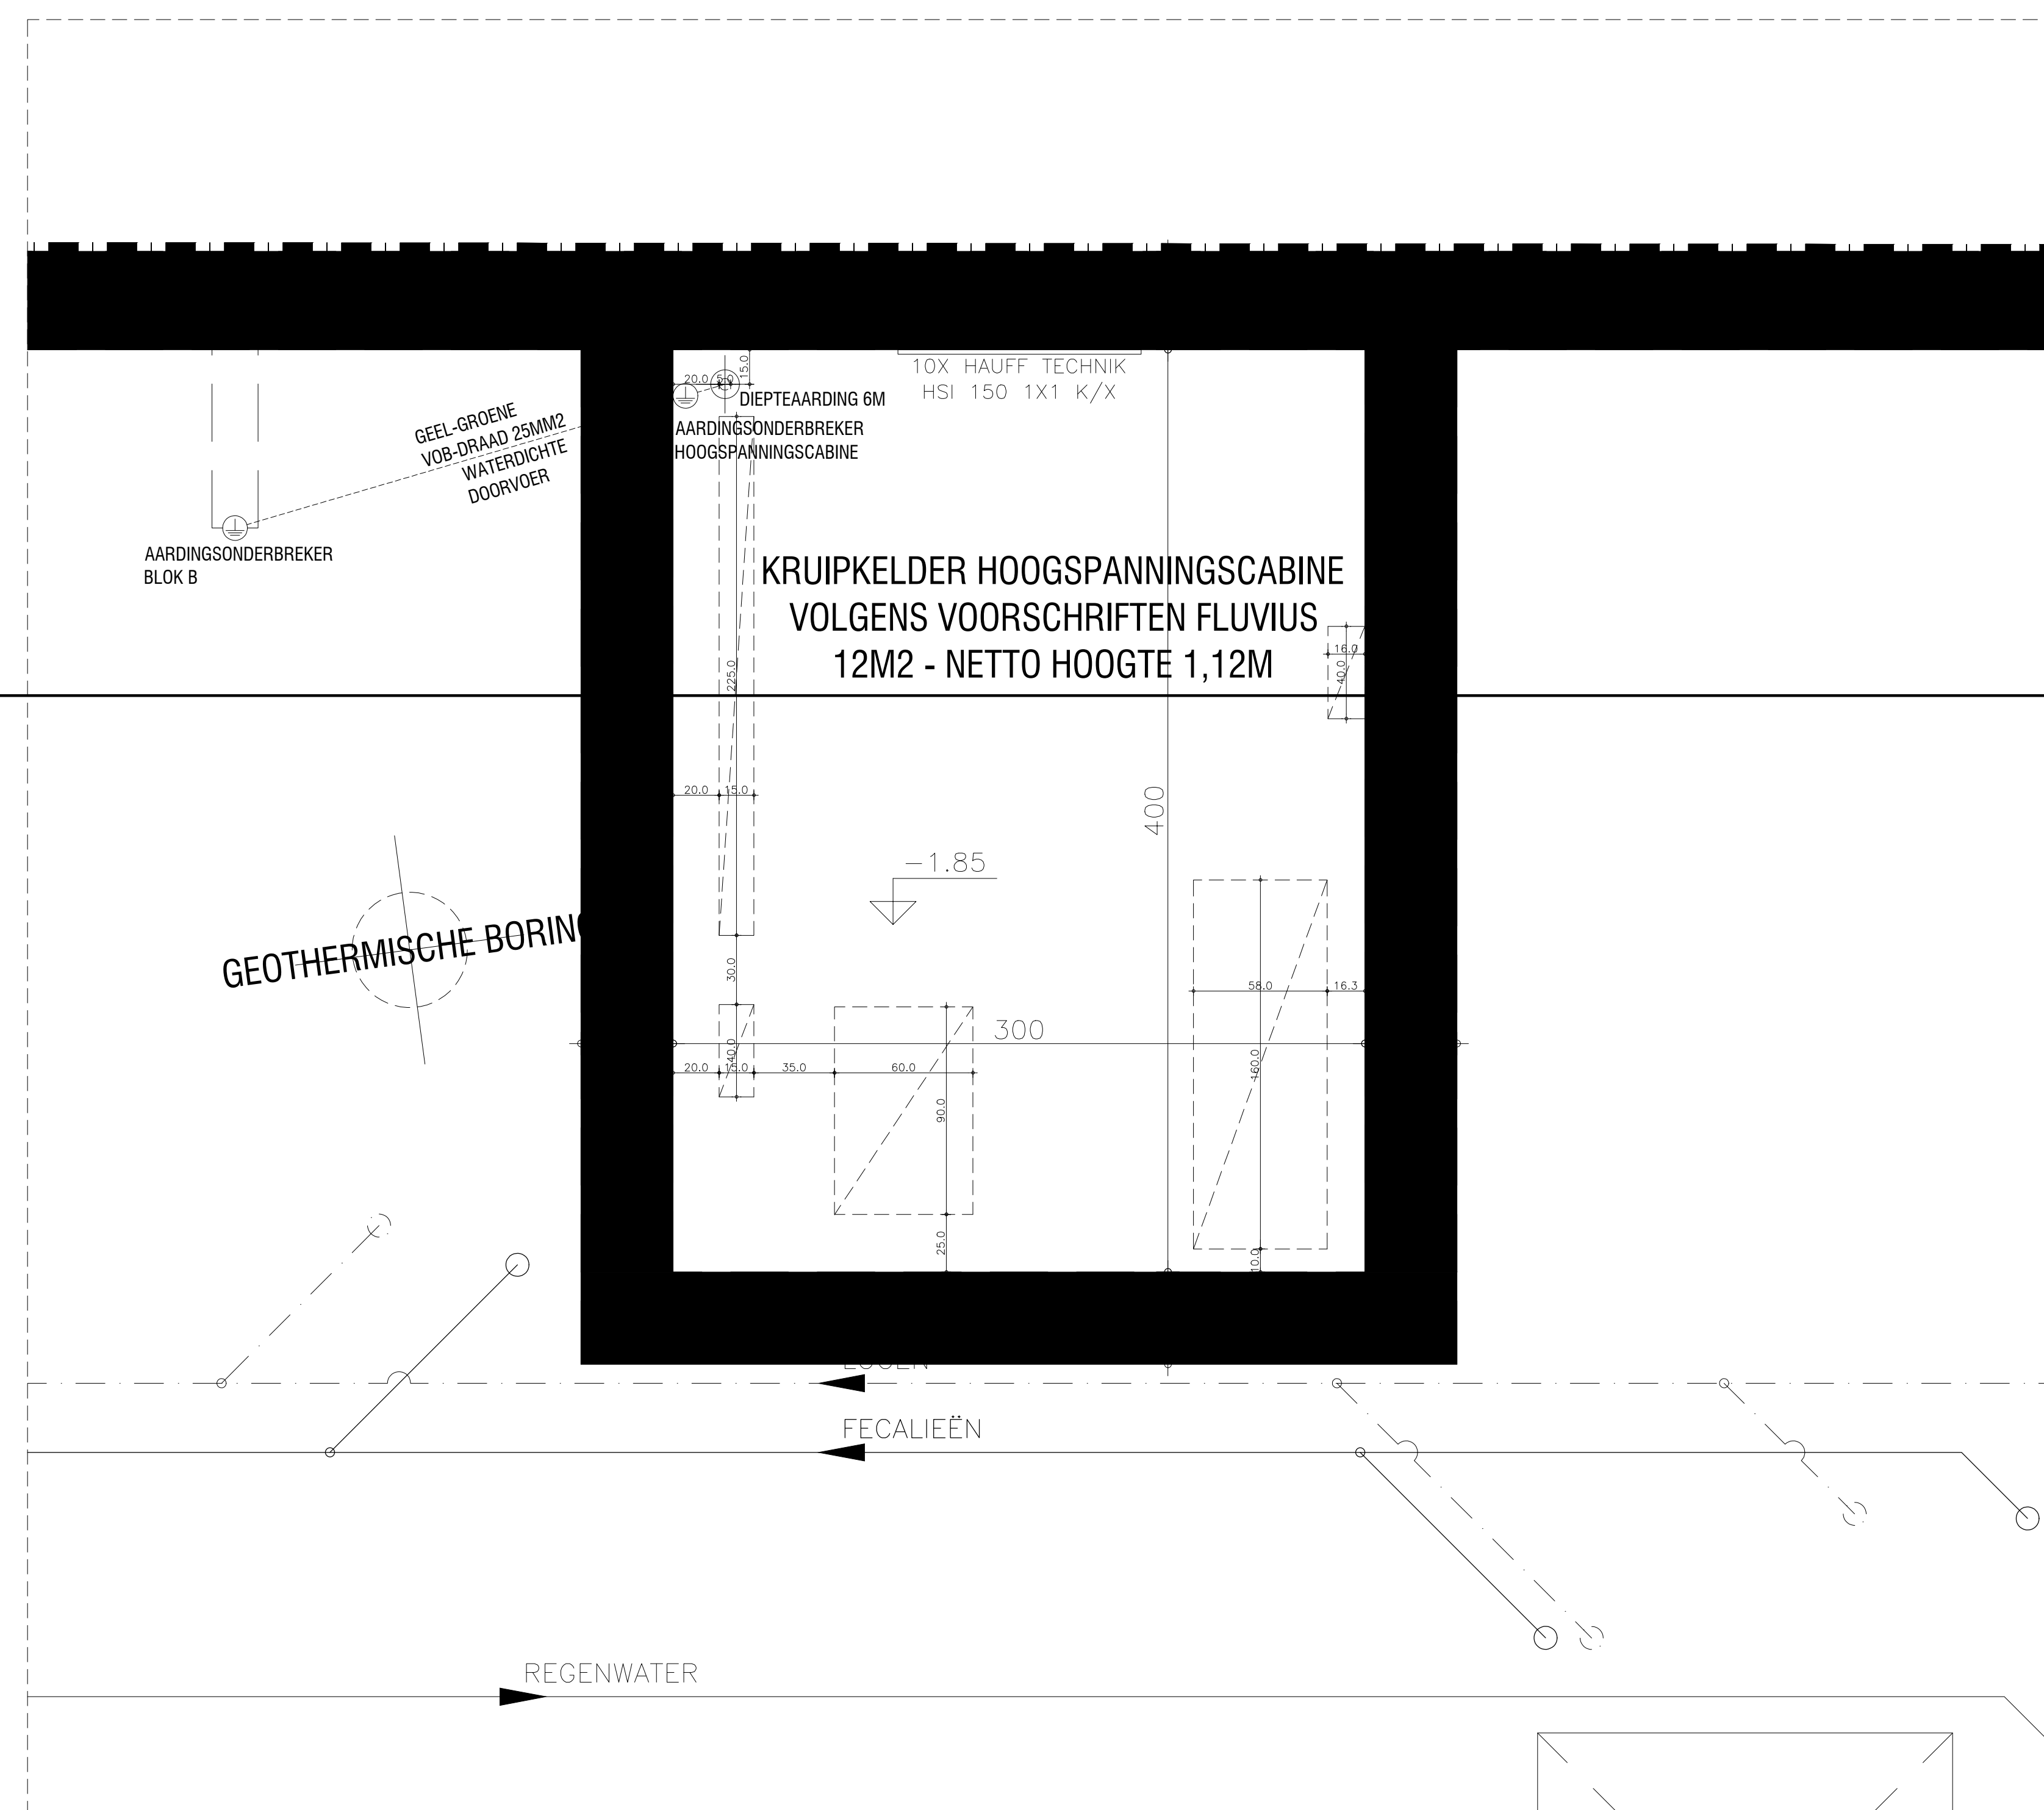

SNEDE

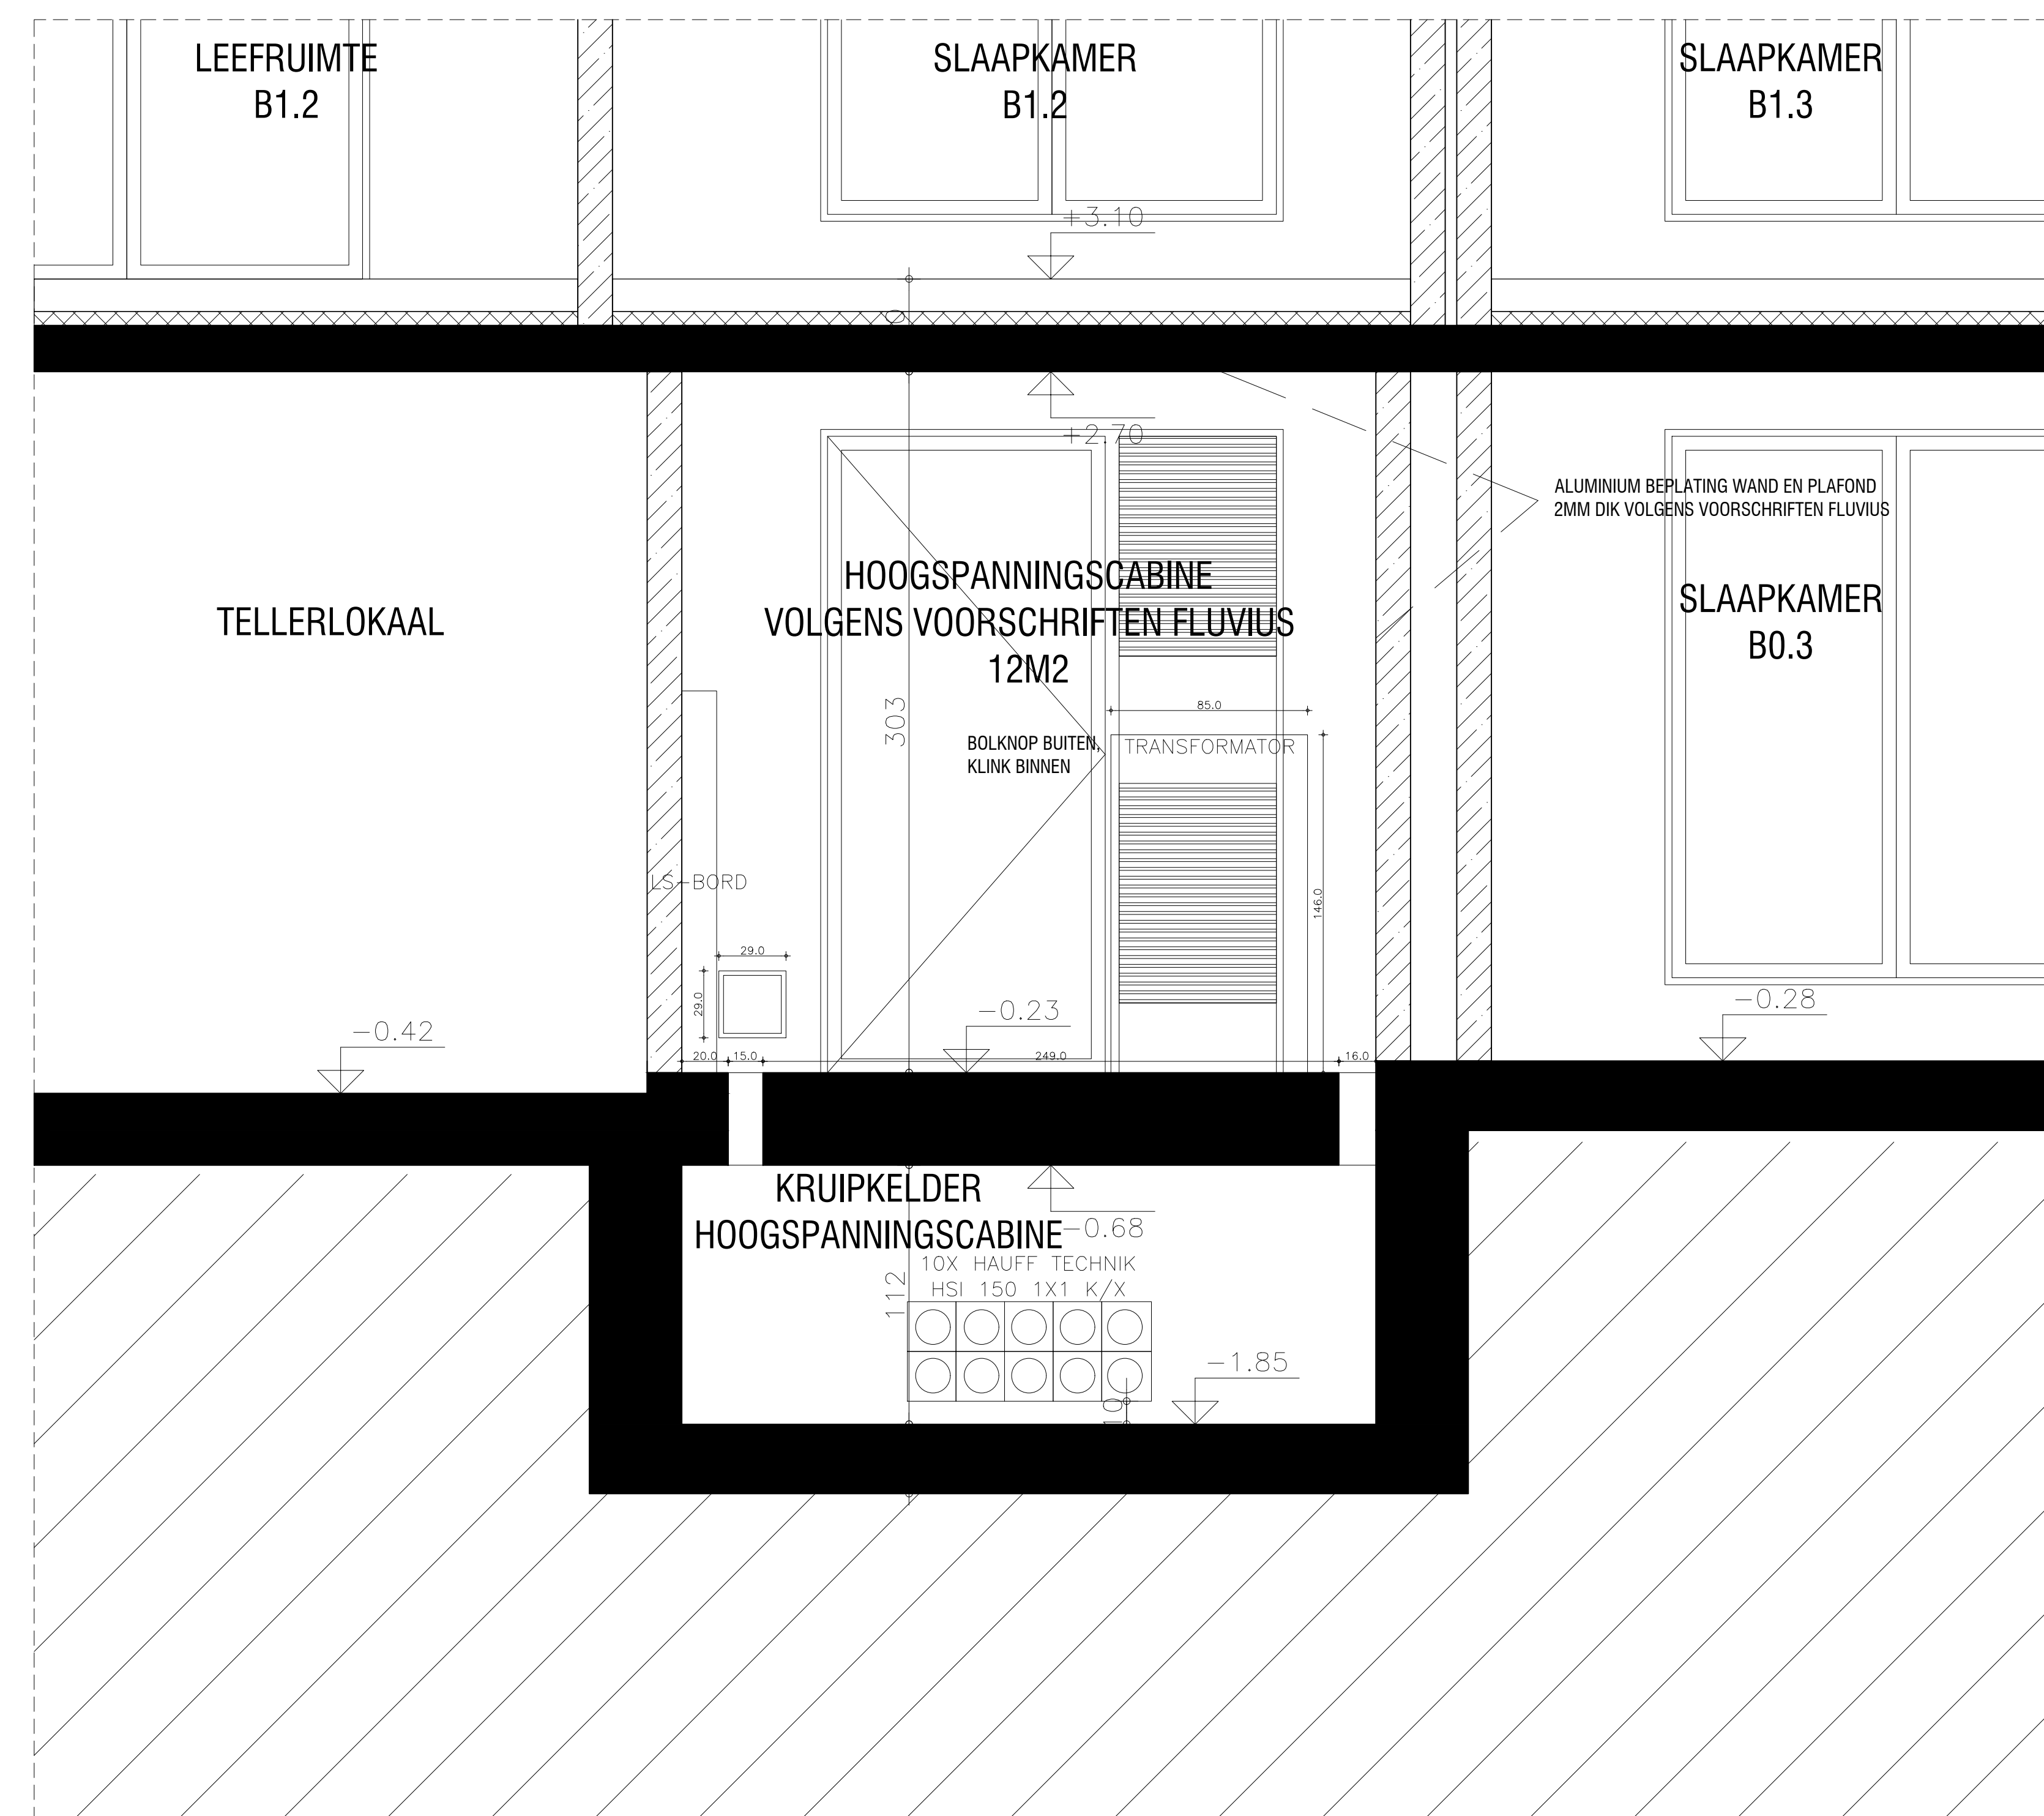

**ZIE BIJZONDERE
VOORWAARDE(N)**

net ARCHITECTUUR

VOORMUIDE - MILLINOCKETSTRAAT

HOEK VOORMUIDE - MILLINOCKETSTRAAT
9030 GENT
VOORMUIDE 92-114
MILLINOCKETSTRAAT 14

BOUWHEER
THIJSPIJNT GENT BV
BRUSSELESTEENWEG 479
9050 GENTBRUGGE
09 235 99 00
INFO@THIJSPIJNTGENT.BE

ARCHITECT
NET-ARCHITECTUUR BV
TOLHUISLAAN 29
B-9000 GENT
M. +32 (0)9 277 07 84
INFO@NET-ARCHITECTUUR.NET

FASE
BOUWAANVRAAG
GRONDPLAN NIEUW 0

STUDBUREAU STABILITEIT
BEHEDON
BERT HERTLEER
POORTAKKERSTRAAT 93
9051 GENT - SINT-DENIS-WESTREIM
+32497480932
info@behedon.be

STUDBUREAU TECHNISCHE INSTALLATIES
SPECTRA
MAARTEN DOBBELAERE
BRUSSELSSESTEENWEG 500
9050 GENTBRUGGE
+32(0)209243
info@bureau-spectra.be

STUDBUREAU EPB-VERSLAGGEVING ETC.
MUNIEP
DELPHINE COLMAN
ZEILSCHIPSTRAAT 10
9000 GENT
09 277 82 40
delphine@muniepb.be

•
•
•
•
•

FORMAAT	1600x841	SCHAAL	1/50	DOSSIER 2327VMU	TEKENING _HOOGSPA
DATUM	2025-09-11	GETEKEND	FS		

SCHAAL 1/20

