


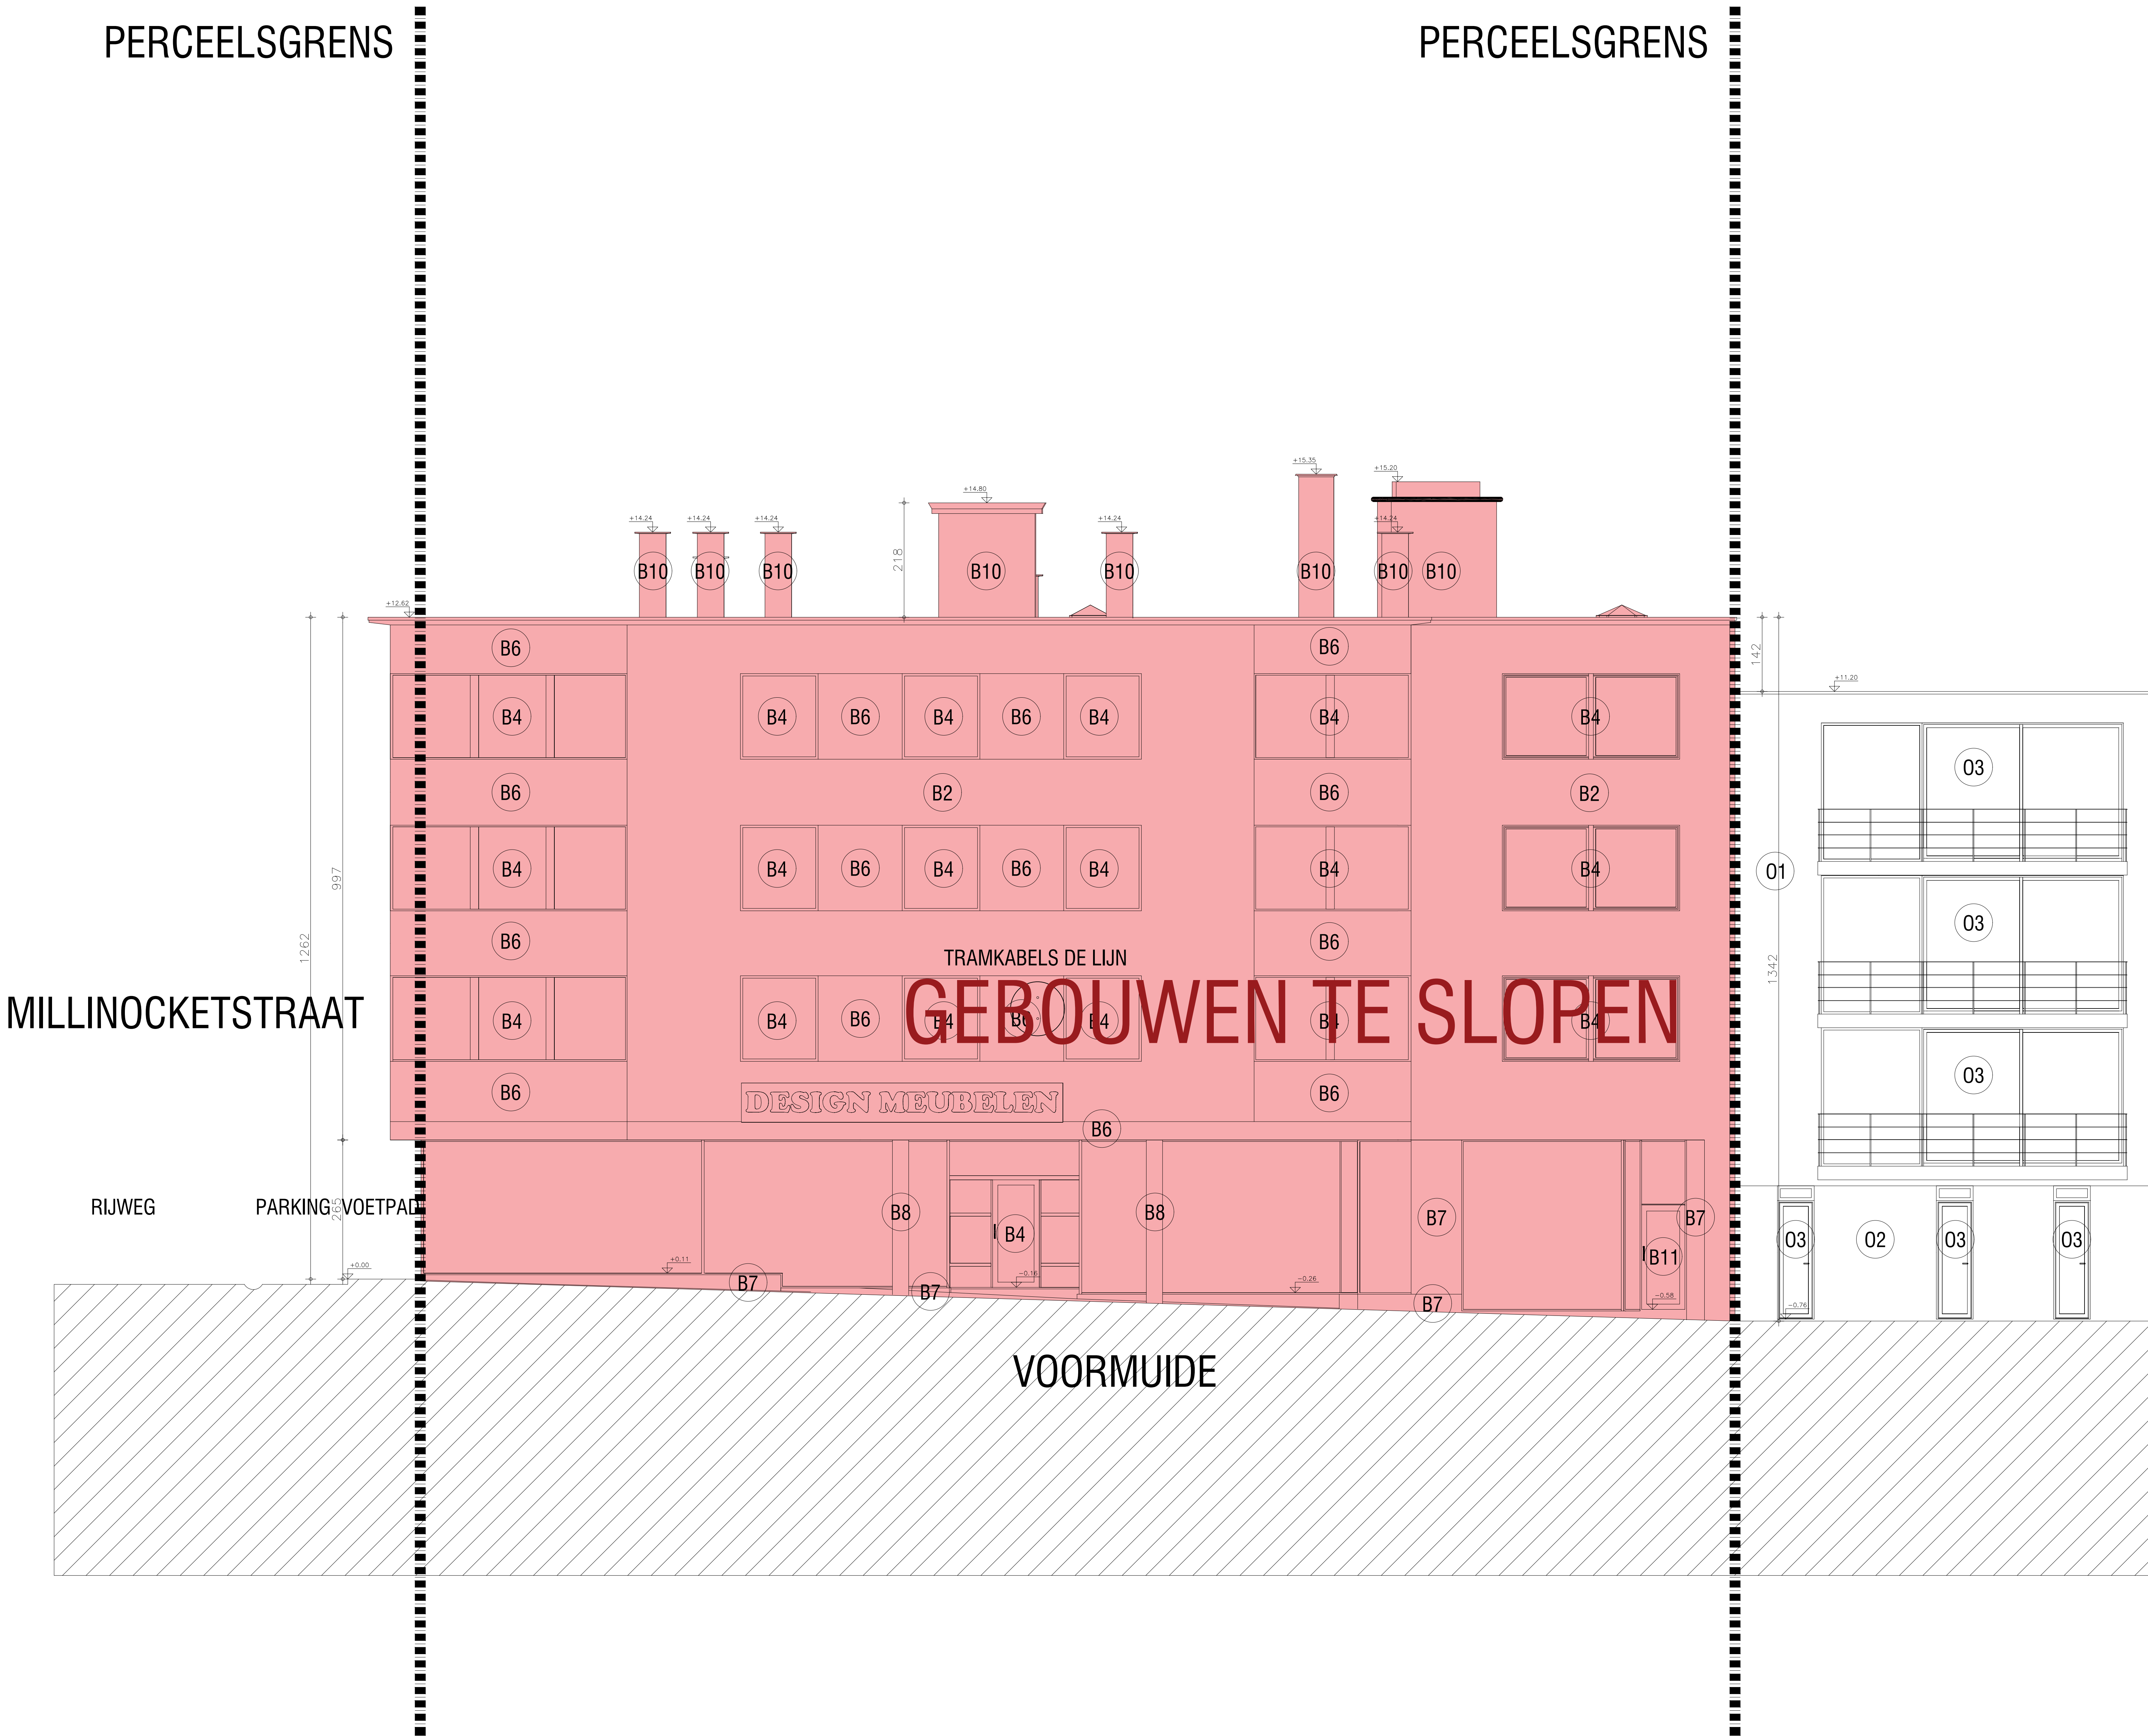

ALLE MATEN DIENEN TER PLAATSE TE WORDEN GECONTROLEERD			
LEGENDE MATERIALEN		LEGENDE SANITAIR EN BRANDBESTRUIDING	
	BESTAANDE CONSTRUCTIE TE BEOUDEN	L	LOZEN / SANITAIR
	ONDEE BESTAANDE CONSTRUCTIE TE SLOPEN	F	FEUCULEN
	AANZICHT BESTAANDE CONSTRUCTIE TE SLOPEN	R	REGENWATER
	METSELWERK IN BETONLODKEN	VL	VERLICHTING
	METSELWERK IN ONLEIDBAAR	VL SP	VERLICHTING SEPTISCHE PUT
	METSELWERK IN VOLLE BAKSTENEN	SP	SEPTISCHE PUT
	METSELWERK IN GIPSLODKEN	TPV	TOEGICHTPUT MET VLEDE
	METSELWERK IN KALKZANDSTEEN	TPS	TOEGICHTPUT MET SIFON / STANKSLOT
	METSELWERK IN	RLT 10	ROLIERING LIGGEND SANITAIR
	METSELWERK IN GEVELSTEEN	RLT 10	ROLIERING FIECULEN
		RLT 10	ROLIERING REGENWATER
	GEWIPEND BETON	DEUR RUG	
	PREPAREERD BETON - BETONWEEFELS	DEUR RUG	
	MET GEWIPEND BETON	ZELFSLUITENDE DEUR	
	CHAPE - HELLINGSBETON - EGALISATIE	AUTONOME ROKWELDER	
	NATUURSTEEN	BRANDDETECTIE	
	HOESTEN BALK	BRAND	
	MULTIPLAAT	HAARBRANDWELDER	
	HAARDE ISOLATIE	POEDERBLUSSE	
	GIPSBOORDPLATEN	PHASEL	

LEGENDE GEVELMATERIALEN		LEGENDE GEVELMATERIALEN	
	BESTAANDE SITUATIE		BESTAANDE SITUATIE
	B1 BAKSTENEN - ZWART		B1 BAKSTENEN - DONKEREGLASZWART
	B2 BAKSTENEN - LICHTERGLASBESE		B2 BAKSTENEN - LICHTERGLASBESE
	B3 BAKSTENEN - BRUINROOD		B3 BAKSTENEN - LICHTERGLASBESE
	B4 BUTENDSCHILMWERK ALUMINIUM - ZILVERLEUPLIG		B4 BUTENDSCHILMWERK ALUMINIUM - ZILVERLEUPLIG
	B5 BUTENDSCHILMWERK ALUMINIUM - GRIS		B5 BUTENDSCHILMWERK ALUMINIUM - GRIS
	B6 GEVELTEGELS BETON - GRIS		B6 GEVELTEGELS BETON - GRIS
	B7 NATUURSTEEN - ZWART		B7 BETEGELING - LICHTGRIS
	B8 BETEGELING - DONKERBLAUW		B8 BUTENDSCHILMWERK - ZWART
	B9 GEWINTERING - GRIS		B9 ZINKEN DAK - ANTRACET
	B10 ROOFING - ZWART		B10 DAKPANNEN - ANTRACET
	B11 BUTENDSCHILMWERK - ZWART		B11 WICHTIGEVEL - GRIS
	NEUWIE SITUATIE		NEUWIE SITUATIE
	B1 BETONNEN PAREMENT - LICHTGRIS		B1 BETONNEN PAREMENT - LICHTGRIS
	B2 BAKSTENEN PAREMENT - GEVELTEGELSALUMINIUM		B2 BAKSTENEN PAREMENT - GEVELTEGELSALUMINIUM
	B3 BUTENDSCHILMWERK ALUMINIUM - ZILVERLEUPLIG		B3 BUTENDSCHILMWERK ALUMINIUM - ZILVERLEUPLIG
	B4 BETONNEN PAREMENT - LICHTGRIS		B4 BETONNEN PAREMENT - LICHTGRIS
	B5 BUTENDSCHILMWERK ALUMINIUM - GRIS		B5 BUTENDSCHILMWERK ALUMINIUM - GRIS
	B6 GEVELTEGELS BETON - GRIS		B6 GEVELTEGELS BETON - GRIS
	B7 NATUURSTEEN - ZWART		B7 BETEGELING - LICHTGRIS
	B8 BETEGELING - DONKERBLAUW		B8 BUTENDSCHILMWERK - ZWART
	B9 GEWINTERING - GRIS		B9 ZINKEN DAK - ANTRACET
	B10 ROOFING - ZWART		B10 DAKPANNEN - ANTRACET
	B11 BUTENDSCHILMWERK - ZWART		B11 WICHTIGEVEL - GRIS

net

ARCHITECTUUR

VOORMUIDE - MILLINOCKETSTRAAT

HOEK VOORMUIDE - MILLINOCKETSTRAAT

0000 GENT

VOORMUIDE 50-114

MILLINOCKETSTRAAT 14

BOUWHEER

THALESPIANT GENT BV

BRUSSELBESTEEWEG 479

9000 GENT

09 259 99 00

INFO@THALESPIANTGENT.BE

ARCHITECT

NET-ARCHITECTUUR BV

TOLKUSLAAN 29

9000 GENT

09 259 99 00

INFO@NET-ARCHITECTUUR.BE

FASE

BOUWAANVRAAG

GEVEL BESTAAND 4 (WEST)

STUDIEBUREAU STABLIJST

BESCHON

BOUWHEER

POORTKAPPELSTRAAT 85

9000 GENT

09 259 99 00

INFO@STABLIJST.BE

STUDIEBUREAU TECHNISCHE INSTALLATIES

SPECTRA

MANITON OORBELANG

BRUSSELBESTEEWEG 509

9000 GENT

09 259 99 00

INFO@SPECTRA.BE

STUDIEBUREAU EPB-VERSLAGGEVING ETC.

MURPHY

DESPIANE COLMAN

255 SCHRIJFSTRAAT 10

9000 GENT

09 259 99 00

DESIGN@MURPHY.BE