


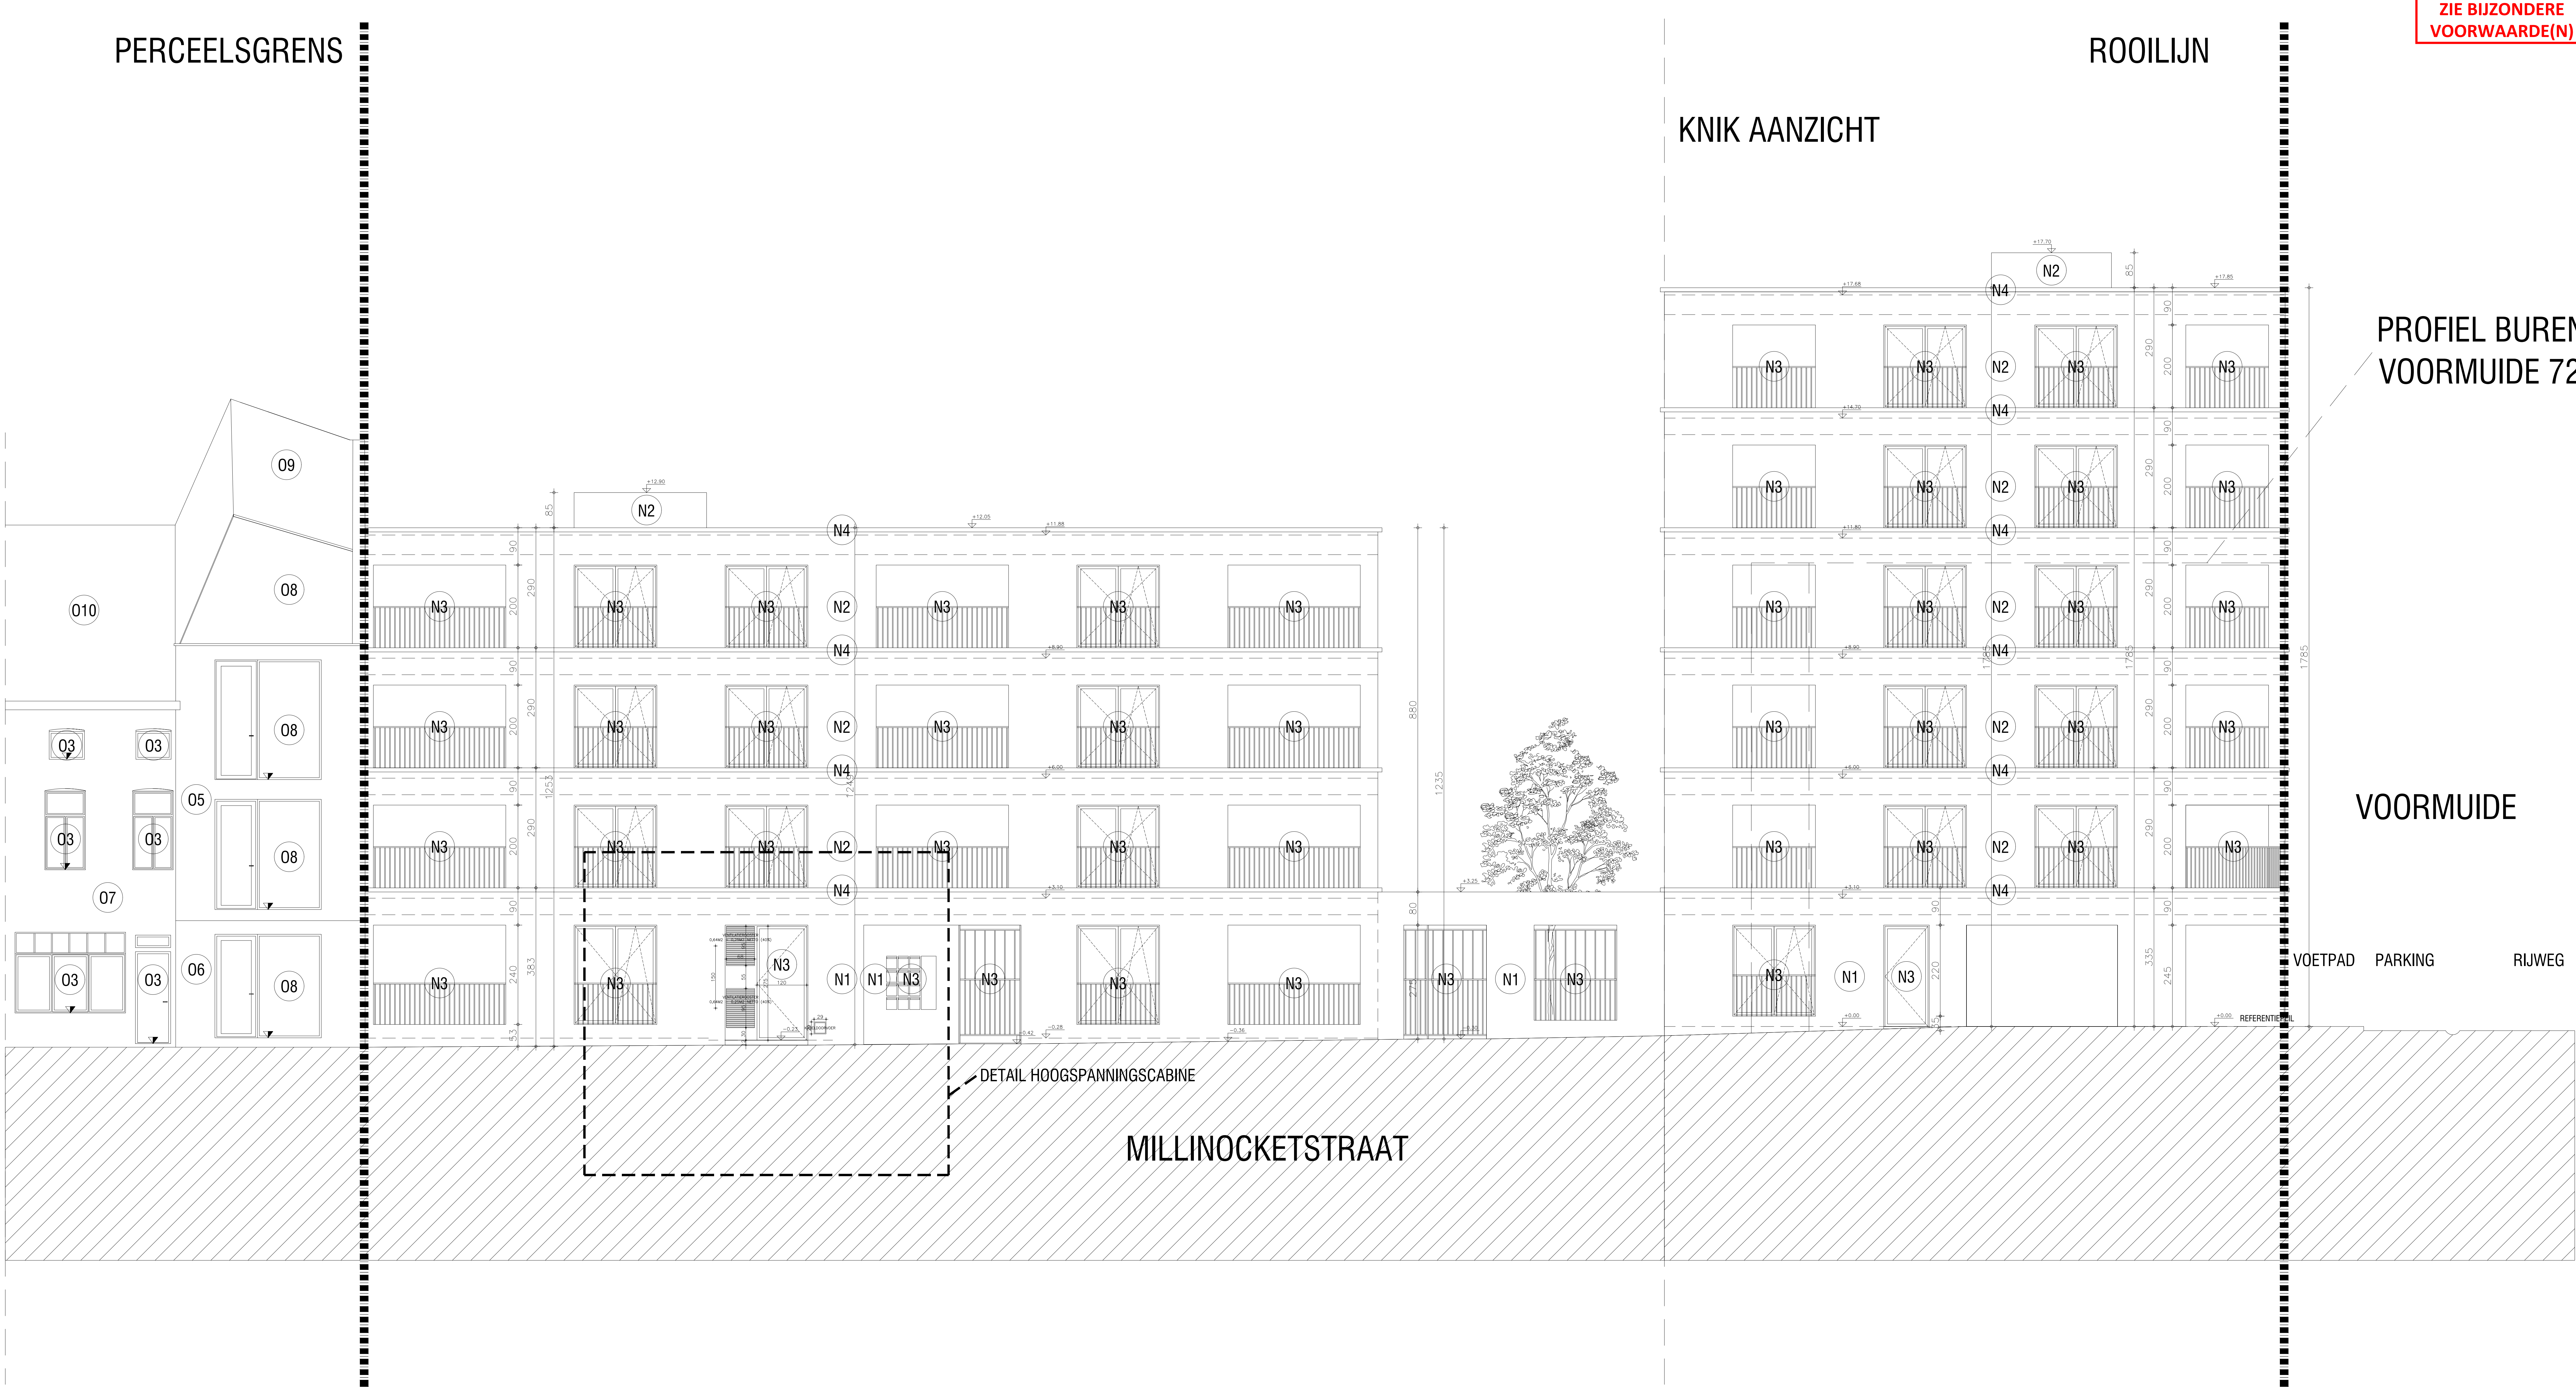

ALLE MATEN DIENEN TER PLAATSE TE WORDEN GECONTROLEERD

LEGENDE MATERIALEN	LEGENDE SANITAIR EN BRANDBESTRUIDING
RESTANDE SITUATIE RESTANDE CONSTRUCTIE TE BEHOUDEN ONDEZIJDE RESTANDE CONSTRUCTIE TE SLOPEN AANZIJDIG RESTANDE CONSTRUCTIE TE SLOPEN METSELUERK IN BETONLOKKEN METSELUERK IN ONLEIDBAAR METSELUERK IN VULLE BAKSTENEN METSELUERK IN GIPSLOKKEN METSELUERK IN KALKZANDSTENEN METSELUERK IN BEVELSTENEN METSELUERK IN BEVELSTENEN GEWIPEND BETON PREPAREERD BETON - BETONWEEFELS NIET GEWIPEND BETON CHAPE - NELLINGSBETON - EGALISATIE NATUURSTENEN HOOFDSTUK MULTIPLAAT HARDE ISOLATIE GIPSCHOTPLATEN	L LOZEN / SANITAIR F FEUCULEN R REGENWATER VL VERLICHTING VL SP VERLICHTING SPECTISCHE PUT SP DEFTISCHE PUT TPV TOEGICHTPUT MET VLEID TPV TOEGICHTPUT MET SIFON / STANKSLOT RL RIJLING LINDRY SANITAIR RL RIJLING FEUCULEN RL RIJLING REGENWATER DEUR 600 DEUR 800 ZELFSLUITENDE DEUR AUTONOME ROOKWELDER BRANDDETECTIE BRAND HANDBRANDWELDER POEDERBLUSSE PIJPEL

LEGENDE GEVELMATERIALEN	LEGENDE GEVELMATERIALEN
RESTANDE SITUATIE BAKSTENEN - ZWART BAKSTENEN - LICHTGRUJLGRISE BAKSTENEN - BRUINROOD BUITENSCHILMWERK ALUMINIUM - ZILVERLEKUNG BUITENSCHILMWERK ALUMINIUM - GRIS GEVELTEGELS BETON - GRIS GEVELTEGELS - ZWART BETEGLING - DONKERBLAUW GEVELTERING - GRIS ROOFING - ZWART BUITENSCHILMWERK - ZWART NEUWIE SITUATIE BAKSTENEN PAREMENT - LICHTGRIS BAKSTENEN PAREMENT - GEELBEIGELICHTGRIS BUITENSCHILMWERK ALUMINIUM - DONKERGRIS BETONNEN DRIJPLIST - LICHTGRIS RESTANDE SITUATIE BAKSTENEN - DONKERGRIS BAKSTENEN - LICHTGRIS BUITENSCHILMWERK ALUMINIUM - NIET BETONNEN BALKEN - GRIS GEVELPLEISTERWERK - GRIS BETONPAREMENT - LICHTGRIS BETEGLING - LICHTGRIS BUITENSCHILMWERK - ZWART ZINKEN DAK - ANTRACET DAMPPIJPEL - ANTRACET WACHTGEVEL - LEEN - GRIS	BAKSTENEN - ZWART BAKSTENEN - LICHTGRIS BUITENSCHILMWERK ALUMINIUM - NIET BETONNEN BALKEN - GRIS GEVELPLEISTERWERK - GRIS BETONPAREMENT - LICHTGRIS BETEGLING - LICHTGRIS BUITENSCHILMWERK - ZWART ZINKEN DAK - ANTRACET DAMPPIJPEL - ANTRACET WACHTGEVEL - LEEN - GRIS

BOUWHEER
THALESPIJNT GENT BV
BRUSSELBESTENWEG 479
8000 GENT
09 259 99 00
INFO@THALESPIJNTGENT.BE

ARCHITECT
NET-ARCHITECTUUR BV
TOLKUSLAAN 29
8-8000 GENT
NL +32 (0)9 277 07 84
INFO@NET-ARCHITECTUUR.NET

FASE
BOUWAANVRAAG
GEVEL NIEUW 1 (NOORD)

STUDIOBUREAU STABILITEIT
BENICOM
BOUTHEILLER
POORTKAPPELSTRAAT 83
1000 GENT
09 259 99 00
+32 (0)9 277 07 84
INFO@STABILITEIT.BE

STUDIOBUREAU TECHNISCHE INSTALLATIES
SPECTRA
BOUTHEILLER
BRUSSELBESTENWEG 409
8000 GENT
09 259 99 00
+32 (0)9 277 07 84
INFO@SPECTRA.BE

STUDIOBUREAU EPE-VERSLAGGEVING ETC.
MURPHY
DESPERNE COLMAN
255 SCHOTSTRAAT 10
8000 GENT
09 277 07 84
DESPERNE@EPE.BE

FORMAAT 1500x841
SCHAL 1/50
DATUM 2025-06-11
GETREND FS

DOOSER 2327VMU
TEKENING _G_N_1

SCHAAL 1/50

0 1 2 3m