 
 


## LEGENDA MATERIALEN

|                                                                                   |                                         |                                                                                   |                                |
|-----------------------------------------------------------------------------------|-----------------------------------------|-----------------------------------------------------------------------------------|--------------------------------|
|  | BESTAANDE CONSTRUCTIE TE BEHOUDEN       |  | GEWAPEND BETON                 |
|  | ONDE BESTAANDE CONSTRUCTIE TE SLOPEN    |  | PREFABRIET - BETONWOLFEELS     |
|  | AANCIHT BESTAANDE CONSTRUCTIE TE SLOPEN |  | NIEUW GEWAPEND BETON           |
|  | METSELMWERK IN BETONVOLGEN              |  | CHAVE - HEILIGINGS- EGALISATIE |
|  | METSELMWERK IN ENIG VOLG                |  | HARTWATER                      |
|  | METSELMWERK IN VOLLE BAKSTEEN           |  | HOUTEN BALK                    |
|  | METSELMWERK IN GIPSBOORDEN              |  | MULTIPLYPLAAT                  |
|  | METSELMWERK IN KALKZANDSTEEN            |  | HARDE ISOLATIE                 |
|  | METSELMWERK IN -                        |  | GIJPCWATPLATEN                 |
|  | METSELMWERK IN GEVELSTEEN               |                                                                                   |                                |

| LEGENDE SANITAIR EN BRANDBESTRUIDING |                                  |                      |
|--------------------------------------|----------------------------------|----------------------|
| L                                    | LOZEN / SANITAIR                 | DEUR ELDO            |
| F                                    | FECALEN                          | DEUR ELDO            |
| R                                    | RESENAWATER                      | 20-LOZENDE DEUR      |
| VL                                   | VERLICHTING                      | AUTOMATIE ROOMWELDER |
| VL SP                                | VERLICHTING SEPTISCHE PUT        | BRANDDETECTOER       |
| SP                                   | SEPTISCHE PUT                    | SIRIENE              |
| TPV                                  | TOEGICHTPUNT MET VLOED           | HAARBRANDWELDER      |
| TPV                                  | TOEGICHTPUNT MET SPON + STAAKLOD | POESBRANDWELDER      |
| RI                                   | RIJLINGEN LOZEN / SANITAIR       | HAPPEL               |
| RI                                   | RIJLINGEN FECALEN                |                      |
| RI                                   | RIJLINGEN RESENAWATER            |                      |

| LEGENDE GEVELMATERIALEN |                                                            |
|-------------------------|------------------------------------------------------------|
| HUIDGEVEL SITUATIE      |                                                            |
| <b>01</b>               | WASTIEN - ZWART                                            |
| <b>02</b>               | BAKSTIEN - LICHTGRIS/RODE                                  |
| <b>03</b>               | BAKSTIEN - BRUIN/ROOD                                      |
| <b>04</b>               | BUITENSCHILMURKEN ALUMINIUM - ZILVERKLEURS                 |
| <b>05</b>               | BUITENSCHILMURKEN KUIJSTOF - GRIS                          |
| <b>06</b>               | GEVELTIEGELS BETON - GRIS                                  |
| <b>07</b>               | NATUURSTIEN - ZWART                                        |
| <b>08</b>               | BETEGEELING - DONKERBLAUW                                  |
| <b>09</b>               | CEMENTSTIEN - GRIS                                         |
| <b>10</b>               | ROOFING - ZWART                                            |
| <b>11</b>               | BUITENSCHILMURKEN - ZWART                                  |
| NIEUWE SITUATIE         |                                                            |
| <b>12</b>               | BETONEN PAREMENT - LICHTGRIS                               |
| <b>13</b>               | BAKSTENPAREMENT - GELEGEEL/LICHTBLAUW                      |
| <b>14</b>               | ANSTRIJK                                                   |
| <b>15</b>               | BUITENSCHILMURKEN BALUSTRADE ALUMINIUM - DONKERBLAUW/ZWART |
| <b>16</b>               | BETONEN DORPPELSTU - LICHTGRIS                             |
| BETONENDE SITUATIE      |                                                            |
| <b>17</b>               | WASTIEN - DONKERGEEL/ZWART                                 |
| <b>18</b>               | BAKSTIEN - LICHTGRIS/RODE                                  |
| <b>19</b>               | BUITENSCHILMURKEN BALUSTRADE - RIT                         |
| <b>20</b>               | BETONEN BALCON - GRIS                                      |
| <b>21</b>               | BEVELTIEGELWERK - GRIS                                     |
| <b>22</b>               | ROOFING PAREMENT - ZWART                                   |
| <b>23</b>               | BETEGEELING - LICHTGRIS                                    |
| <b>24</b>               | BUITENSCHILMURKEN - ZWART                                  |
| <b>25</b>               | ZWENK DAK - ANTRACIET                                      |
| <b>26</b>               | PANNELEN - ANTRACIET                                       |
| <b>27</b>               | WACHSTEVEL LEEN - GRIS                                     |

**ZIE BIJZONDERE  
VOORWAARDE(N)**

## VOORMUIDE - MILLINOCKETSTRAAT

HOEK VOORMUIDE - MILLINOCKETSTRAAT  
9000 GENT  
VOORMUIDE 52-114  
MILLINOCKETSTRAAT 14

**BOUWHEER**  
THUISPUNT GENT BV  
BRUSSELSSESTEENWEG 479  
9050 GENTBRUGGE  
09 235 99 00  
INFO@THUISPUNTGENT.BE


**ARCHITECT**  
NET-ARCHITECTUUR BV  
TOUHUJSLAAN 29  
8-9000 GENT  
M. +32 (0)9 277 07 84  
INFO@NET-ARCHITECTUUR.NET

FASE  
BOUWAANVRAAG  
GEVEL NIEUW 2 (OOST)

|   |   |
|---|---|
| STUDIOBUREAU STABILITEIT<br>BEHECON<br>BERT HERTLEER<br>POORTAKKERSTRAAT 93<br>9051 GENT - SINT-DENIS-WESTREM<br>+32 467 4089902<br>info@behecon.be | STUDIOBUREAU TECHNISCHE INSTALLATIES<br>SPECTRA<br>MAARTEN DOBBELAERE<br>BRUSSELSSESTEERWEG 500<br>9050 GENTBRUGGE<br>+32 53 399243<br>info@bureauspectra.be |
|---|---|

STUDBUREAU EPB-VERSLAGGEVING ETC.  
MUNIEPB  
DELPHINE COLUMN  
ZEILSCHIPSTRAAT 10  
9000 GENT  
09 277 82 40  
delphine@muniepb.be

|                  |             |                           |                           |
|------------------|-------------|---------------------------|---------------------------|
| FORMAAT 1600x841 | SCHAAL 1/50 | DOSSIER<br><b>2327VMU</b> | TEKENING<br><b>_G_N_2</b> |
| DATUM 2005-09-11 | GETEKEND FS |                           |                           |

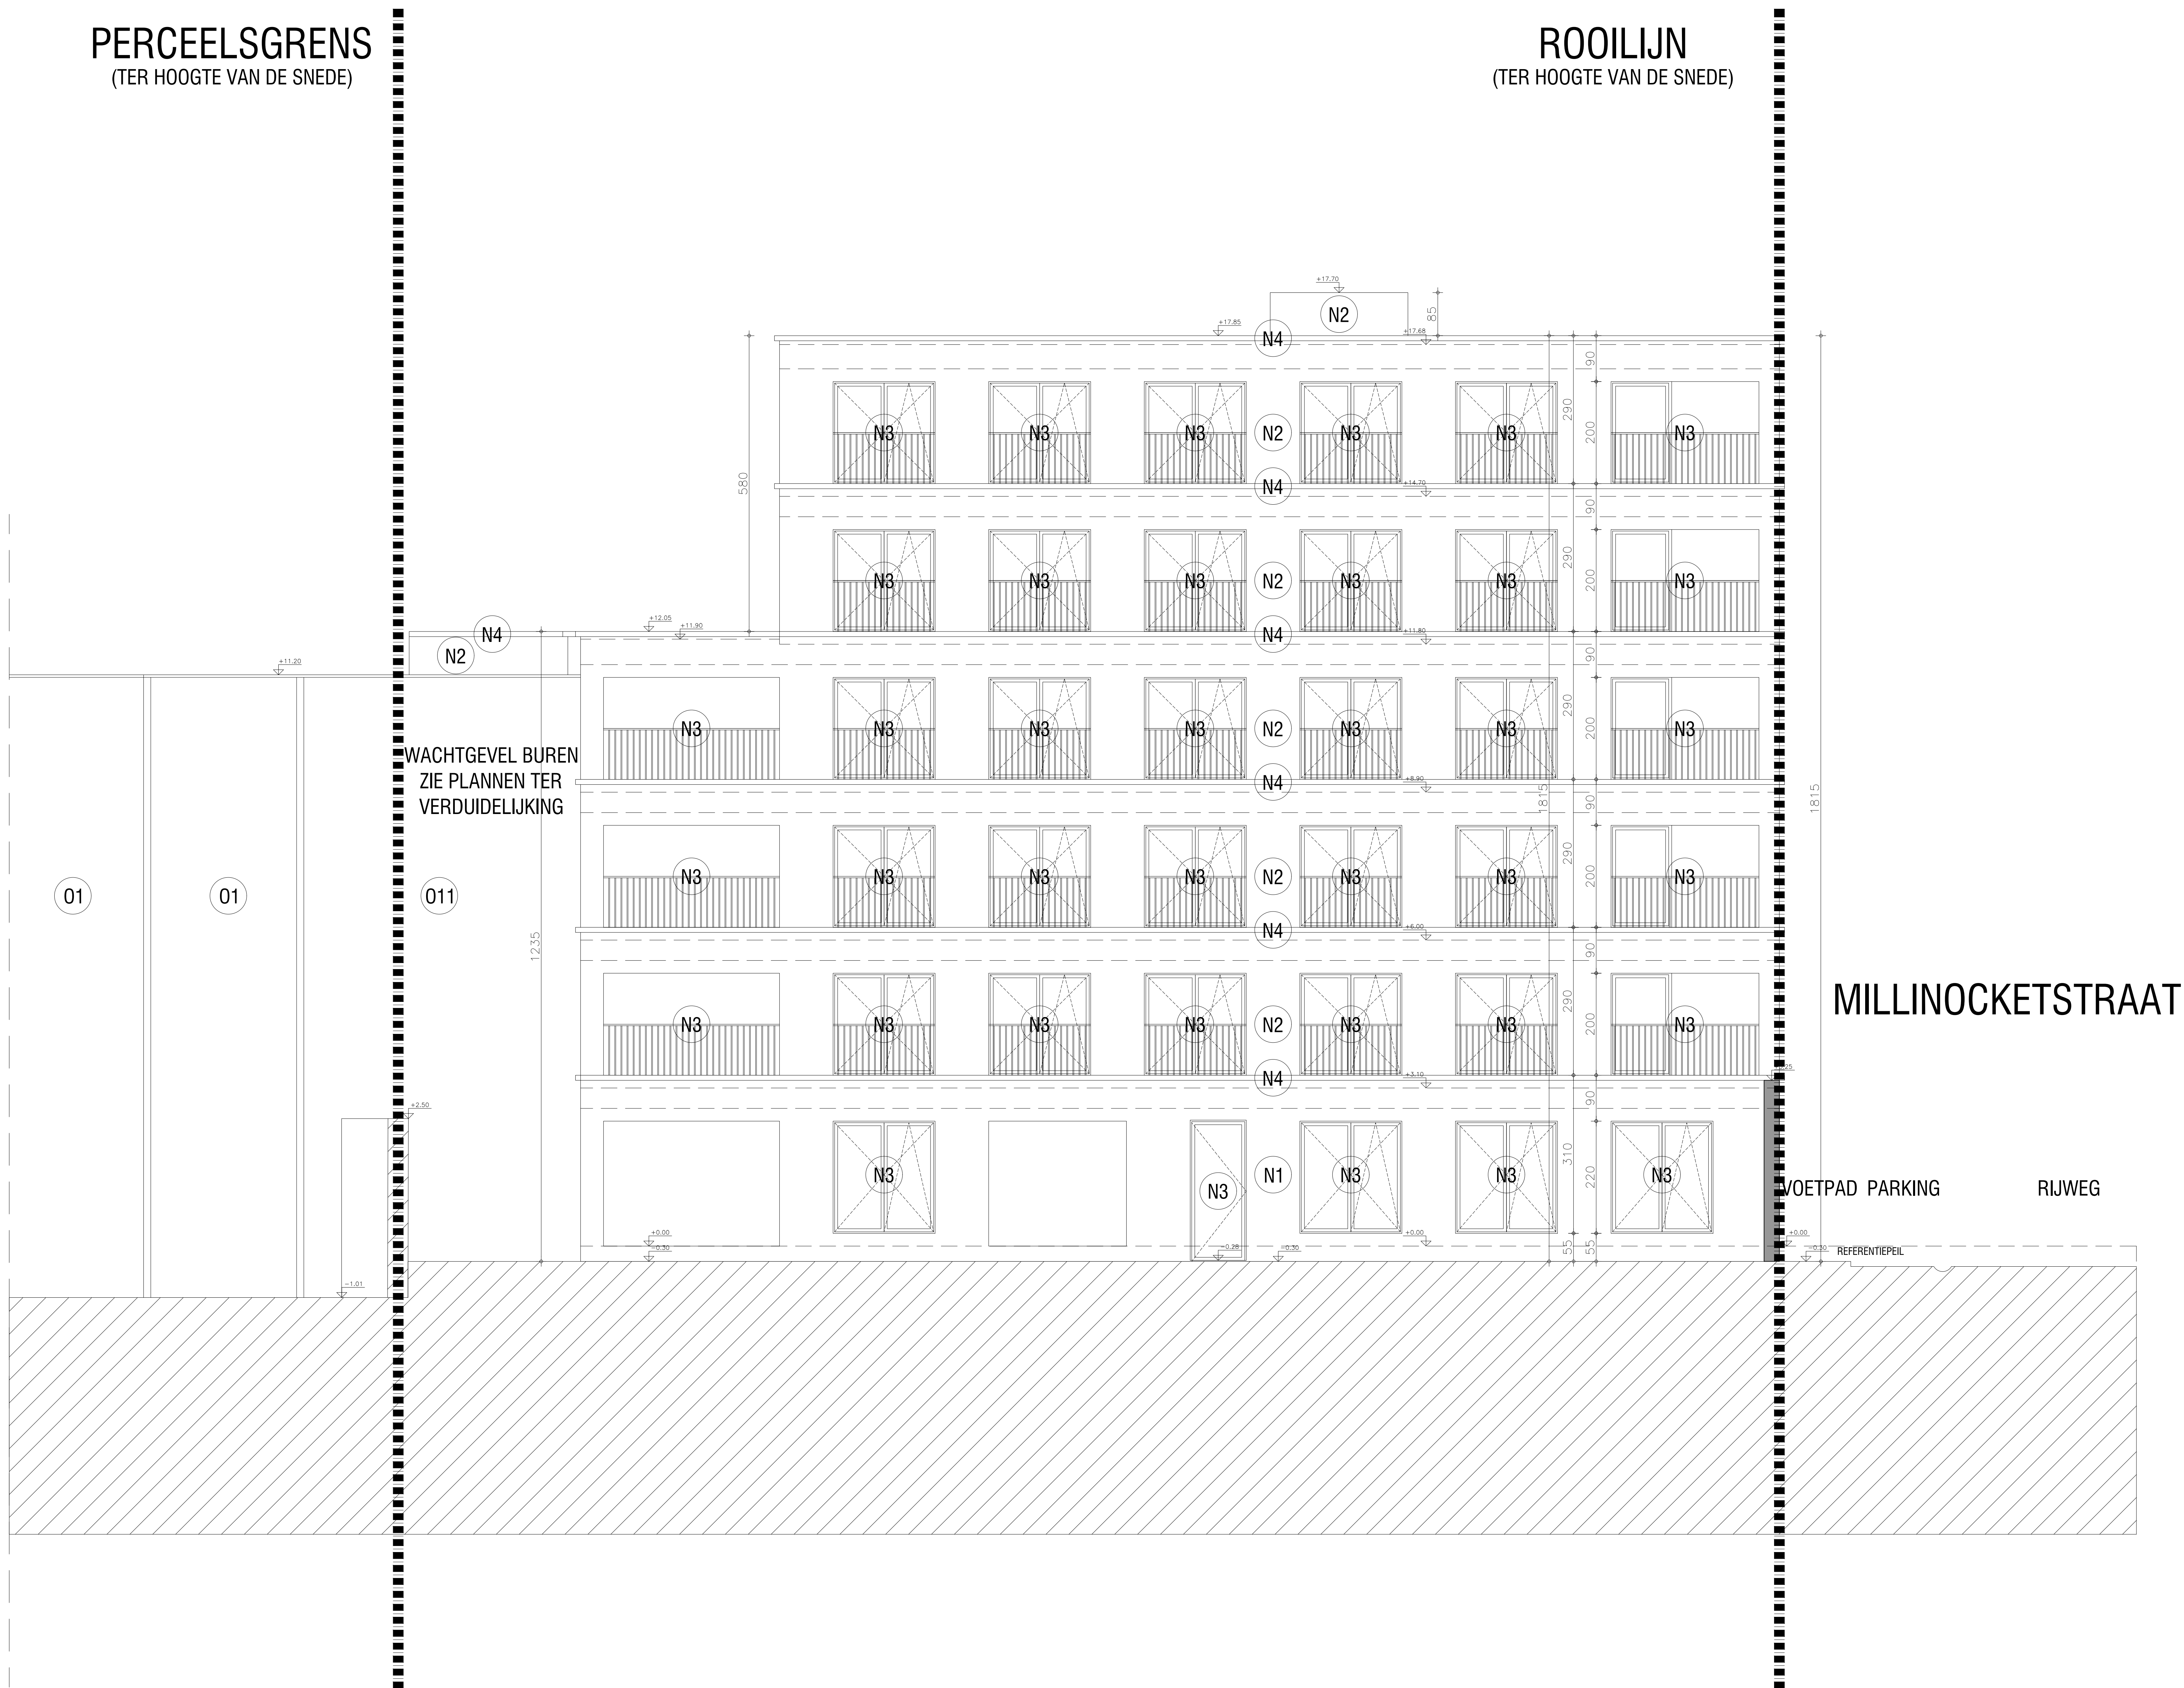

SCHAAL 1/50

