

LEGENDE MATERIALEN			
	BESTAANDE CONSTRUCTIE TE BEHOUDEN		GEWAPEND BETON
	SNEDER BESTAANDE CONSTRUCTIE TE SLOPEN		PREPACBETON - BETONWOLFELS
	AANDECHT BESTAANDE CONSTRUCTIE TE SLOPEN		NET GEWAPEND BETON
	METSELWERK IN BETONLOZEN		CHAP - HELLINGSBETON - EERSTELING
	METSELWERK IN VOLLE STAKEN		MOUTERSTENEN
	METSELWERK IN GIPSLOZEN		HOUTEN BALK
	METSELWERK IN KALKZANDSTENEN		NIET PLODPLAAT
	METSELWERK IN -		WARMTE ISOLATIE
	METSELWERK IN GEVELSTENEN		OPSPAKTOPLATEN

LEGENDE SANITAIR EN BRANDBESTRUIDING		
L	LOZEN / SANITAIR	DEUR E/60
F	FECALEN	DEUR E/30
R	REGENWATER	ZELFSLUITENDE DEUR
V	VERLICHTING	AUTONOME ROOKWELDER
VA, SP	VERLICHTING SEPTISCHE PUT	BRANDDETECTEUR
SP	SEPTISCHE PUT	SIRENE
TPV	TOEGANGPUT MET VLDEI	HAARBRANDWELDER
TPV	TOEGANGPUT MET SPIN / STANSTOET	ROOKRIJSLUSSER
RL	RIJLING LOZEN / SANITAIR	HAPSEL
RF	RIJLING FECALEN	
RL	RIJLING REGENWATER	

LEGENDE GEVELMATERIALIEN		BETREFFENDE SITUATIE	
(37)	BASTEIN - ZWART	(01)	BASTEIN - DONKERSGRUW(ZWART)
(38)	BASTEIN - LICHTGRUWRODE	(02)	BASTEIN - LICHTGRUWRODE
(39)	BASTEIN - BRAUNROOD	(03)	BUTENSCHEURWUURBALUSTRADE - WIT
(84)	BUTENSCHEURWUUR ALUMINIUM - ZILVERLELLEURS	(04)	BUTENSCHEURWUUR - GRIS
(85)	BUTENSCHEURWUUR KUNSTSTOF - GRIS	(05)	GEVELPELSTERMETS - GRIS
(86)	GEVELGELTSE BETON - GRIS	(06)	BETONPAREMENT - LICHTGRIS
(87)	NATUURELEMENT - ZWART	(07)	BETEGELING - LICHTGRIS
(88)	BETEGELING - DONKERSLAAUW	(08)	BUTENSCHEURWUUR - ZWART
(89)	CEMENTERING - GRIS	(09)	ZWENEN DAN - ANTRACIET
(90)	ROOFING - ZWART	(10)	DAMPWANEN - ANTRACIET
(91)	BUTENSCHEURWUUR - ZWART	(11)	WACHTDEELEN - GRIS
NIEUWE SITUATIE			
(N1)	BETONPAREMENT - LICHTGRIS		
(N2)	BASTEINPAREMENT - GELBEGELT LICHTGRIS AANSCHEID		
(N3)	BUTENSCHEURWUURBALUSTRADE ALUMINIUM - DONKERSILVERZWART		
(N4)	BETONEN DRUPPELST - LICHTGRIS		

**ZIE BIJZONDERE
VOORWAARDE(N)**

VOORMUIDE - MILLINOCKETSTRAAT


HOEK VOORWAUDE - MILLINCKOETSTRAAT 9020 GENT VOORWAUDE 90-114 MILLINCKOETSTRAAT 14	ARCHITECT HET-ARCHITECTUUR BV TOUKLAAN 29 B-9000 GENT M. + 32 (0)9 277 07 84 INFO@HET-ARCHITECTUUR.NET
---	---

FASE
BOUWAANVRAAG
GEVEL NIEUW 3' (ZUID)

STUDEBUREAU STABILITEIT BEHECOON BERT HERTLEER POORTAKKERSTRAAT 93 9051 GENT - SINT-DENIS-WESTREM +32 497 409902 info@behecoon.be	STUDEBUREAU TECHNISCHE INSTALLATIES SPECTRA MAARTEN DOBELLAERE BRUSSELSESTENWEG 500 9000 GENTBRIDGE +3250209243 info@tunuspectra.be
---	---

STUDEBUREAU EPB-VERSLAGGEVING ETC.
MILNEPB
DELPHINE CULMAN
ZELSCHIPSTRAAT 10
9000 GENT
09 277 82 40
delphine@milnepb.be

FORMAAT	1600x841	SCHAAL	1/50	DOSSIER	TEKENING
DATUM	2025-09-11	GETEKEND	FS		

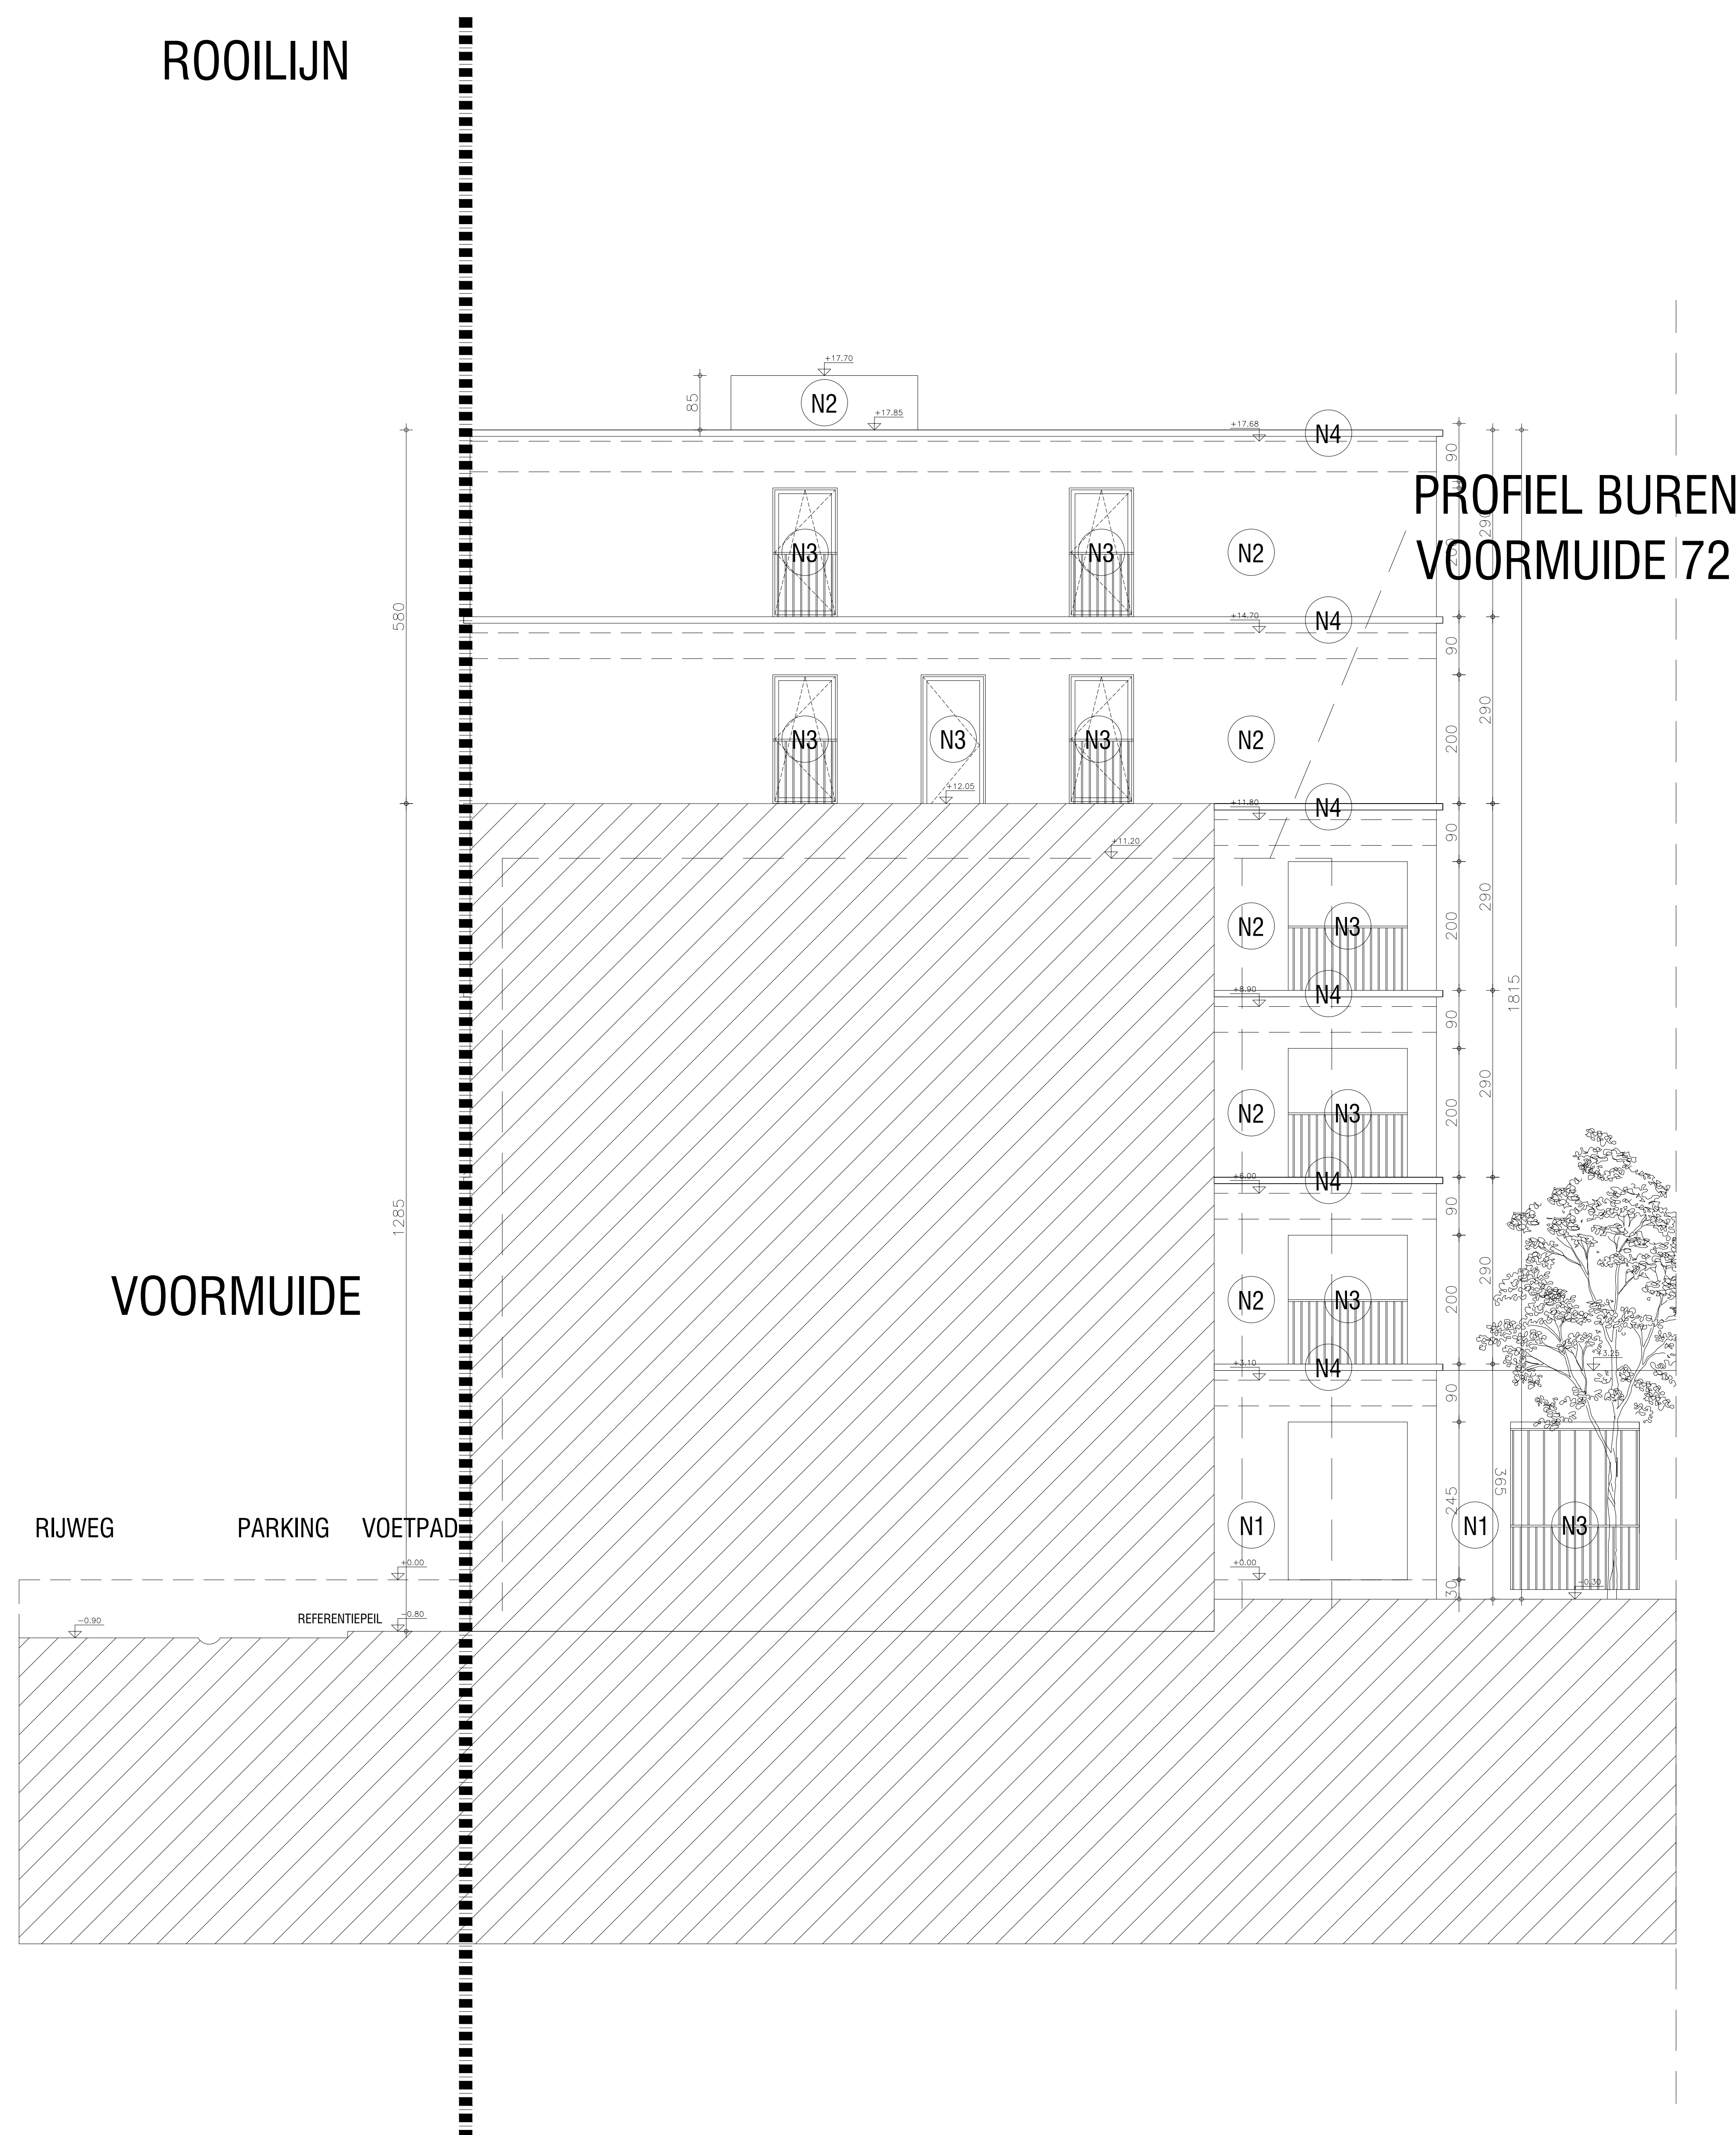

SCHAAI 1/50

