
 
 


LEGENDE MATERIELEN			
	BESTANDE CONSTRUCTIE TE BEHOUDEN		GEWAPEND BETON
	SNELLE BESTANDE CONSTRUCTIE TE SLOPEN		PREFABRIEERD - BETONWOLSELS
	ANDERE BESTANDE CONSTRUCTIE TE SLOPEN		NIET GEWAPEND BETON
	METSELMERK IN BETONKOLLEN		CHWZ - HELLINGSBETON - EGALISATIE
	METSELMERK IN VULLE BAARSTEN		MATJOSTEIN
	METSELMERK IN GEBROKENEN		HOUTEN BALK
	METSELMERK IN KALKZANDSTEEN		MULTIPOORPLAAT
	METSELMERK IN -		HAARDE ISOLATIE
	METSELMERK IN GEVELSTREKE		OPSKARTOPIJLEN

LEGENDE SANITAIR EN BRANDBESTRUIDING		
L	LOZEN / SANITAIR	DEUR E60
F	FECALEN	DEUR E60
R	REGENWATER	20-PLUITSCH DEUR
V	VERKONTING	ALARMHORN ROOKWELDER
VL SP	VERKLIJCHTING SEPTISCHE PUT	BRANDDETECTEUR
SP	SEPTISCHE PUT	SIRENE
TPV	TOEGICHTPUT MET VLOEI	HAARBRANDWELDER
	TOEGICHTPUT MET STROM / STANKSLOT	ROOKDETECTEUR
	ROLLENDEN LOZEN / SANITAIR	HAARPL
	ROLLENDEN FECALEN	
	ROLLENDEN REGENWATER	

LEGENDE GEVELMATERIALEN		BETONSTAFEL SYTUATIE	
(81)	BAKSTEEN - LICHTGRUIS/RODE	(91)	BAKSTEEN - DONKERGRUIS/ZWART
(82)	BAKSTEEN - BRUIN/ROOD	(92)	BAKSTEEN - LICHTGRUIS/RODE
(83)	BAKSTEEN - BRUIN/ROOD	(93)	BUTTERFOSCHUWMEKSELSTRADE - WIT
(84)	BUTTERFOSCHUWMEKSELSTRADE - ZILVERKLIPS	(94)	BUTTERFOSCHUWMEKSELSTRADE - GRIS
(85)	BUTTERFOSCHUWMEKSELSTRADE - GRIS	(95)	GEVELPILASTERMEKSEL
(86)	GEVELTISSELBETON - GRIS	(96)	TOEGEPANENDE - LICHTGRUIS
(87)	NAUWSTREKEN - ZWART	(97)	BETEGELING - LICHTGRUIS
(88)	BETEGELING - DONKERBLAUW	(98)	BUTTERFOSCHUWMEKSEL - ZWART
(89)	CEMENTERING - GRIS	(99)	ZWELZEN DAK - ANTRACIET
(90)	ROOFING - ZWART	(100)	DAMPWANEN - ANTRACIET
(91)	BUTTERFOSCHUWMEKSEL - ZWART	(101)	WACHTTOEVEN - GRIS
NIEUWE STAFEL			
(N1)	BETONNEN PAREMENT - LICHTGRUIS		
(N2)	BAKSTOFPAREMENT - GEDEELTELICHTGRUIS		
(N3)	BAKSTOFPAREMENT - GEDEELTELICHTGRUIS		
(N4)	BUTTERFOSCHUWMEKSELSTRADE ALUMINIUM -		
	GEDEELTE LICHTGRUIS		
(N4)	BETONNEN DRIJPLIJS - LICHTGRUIS		

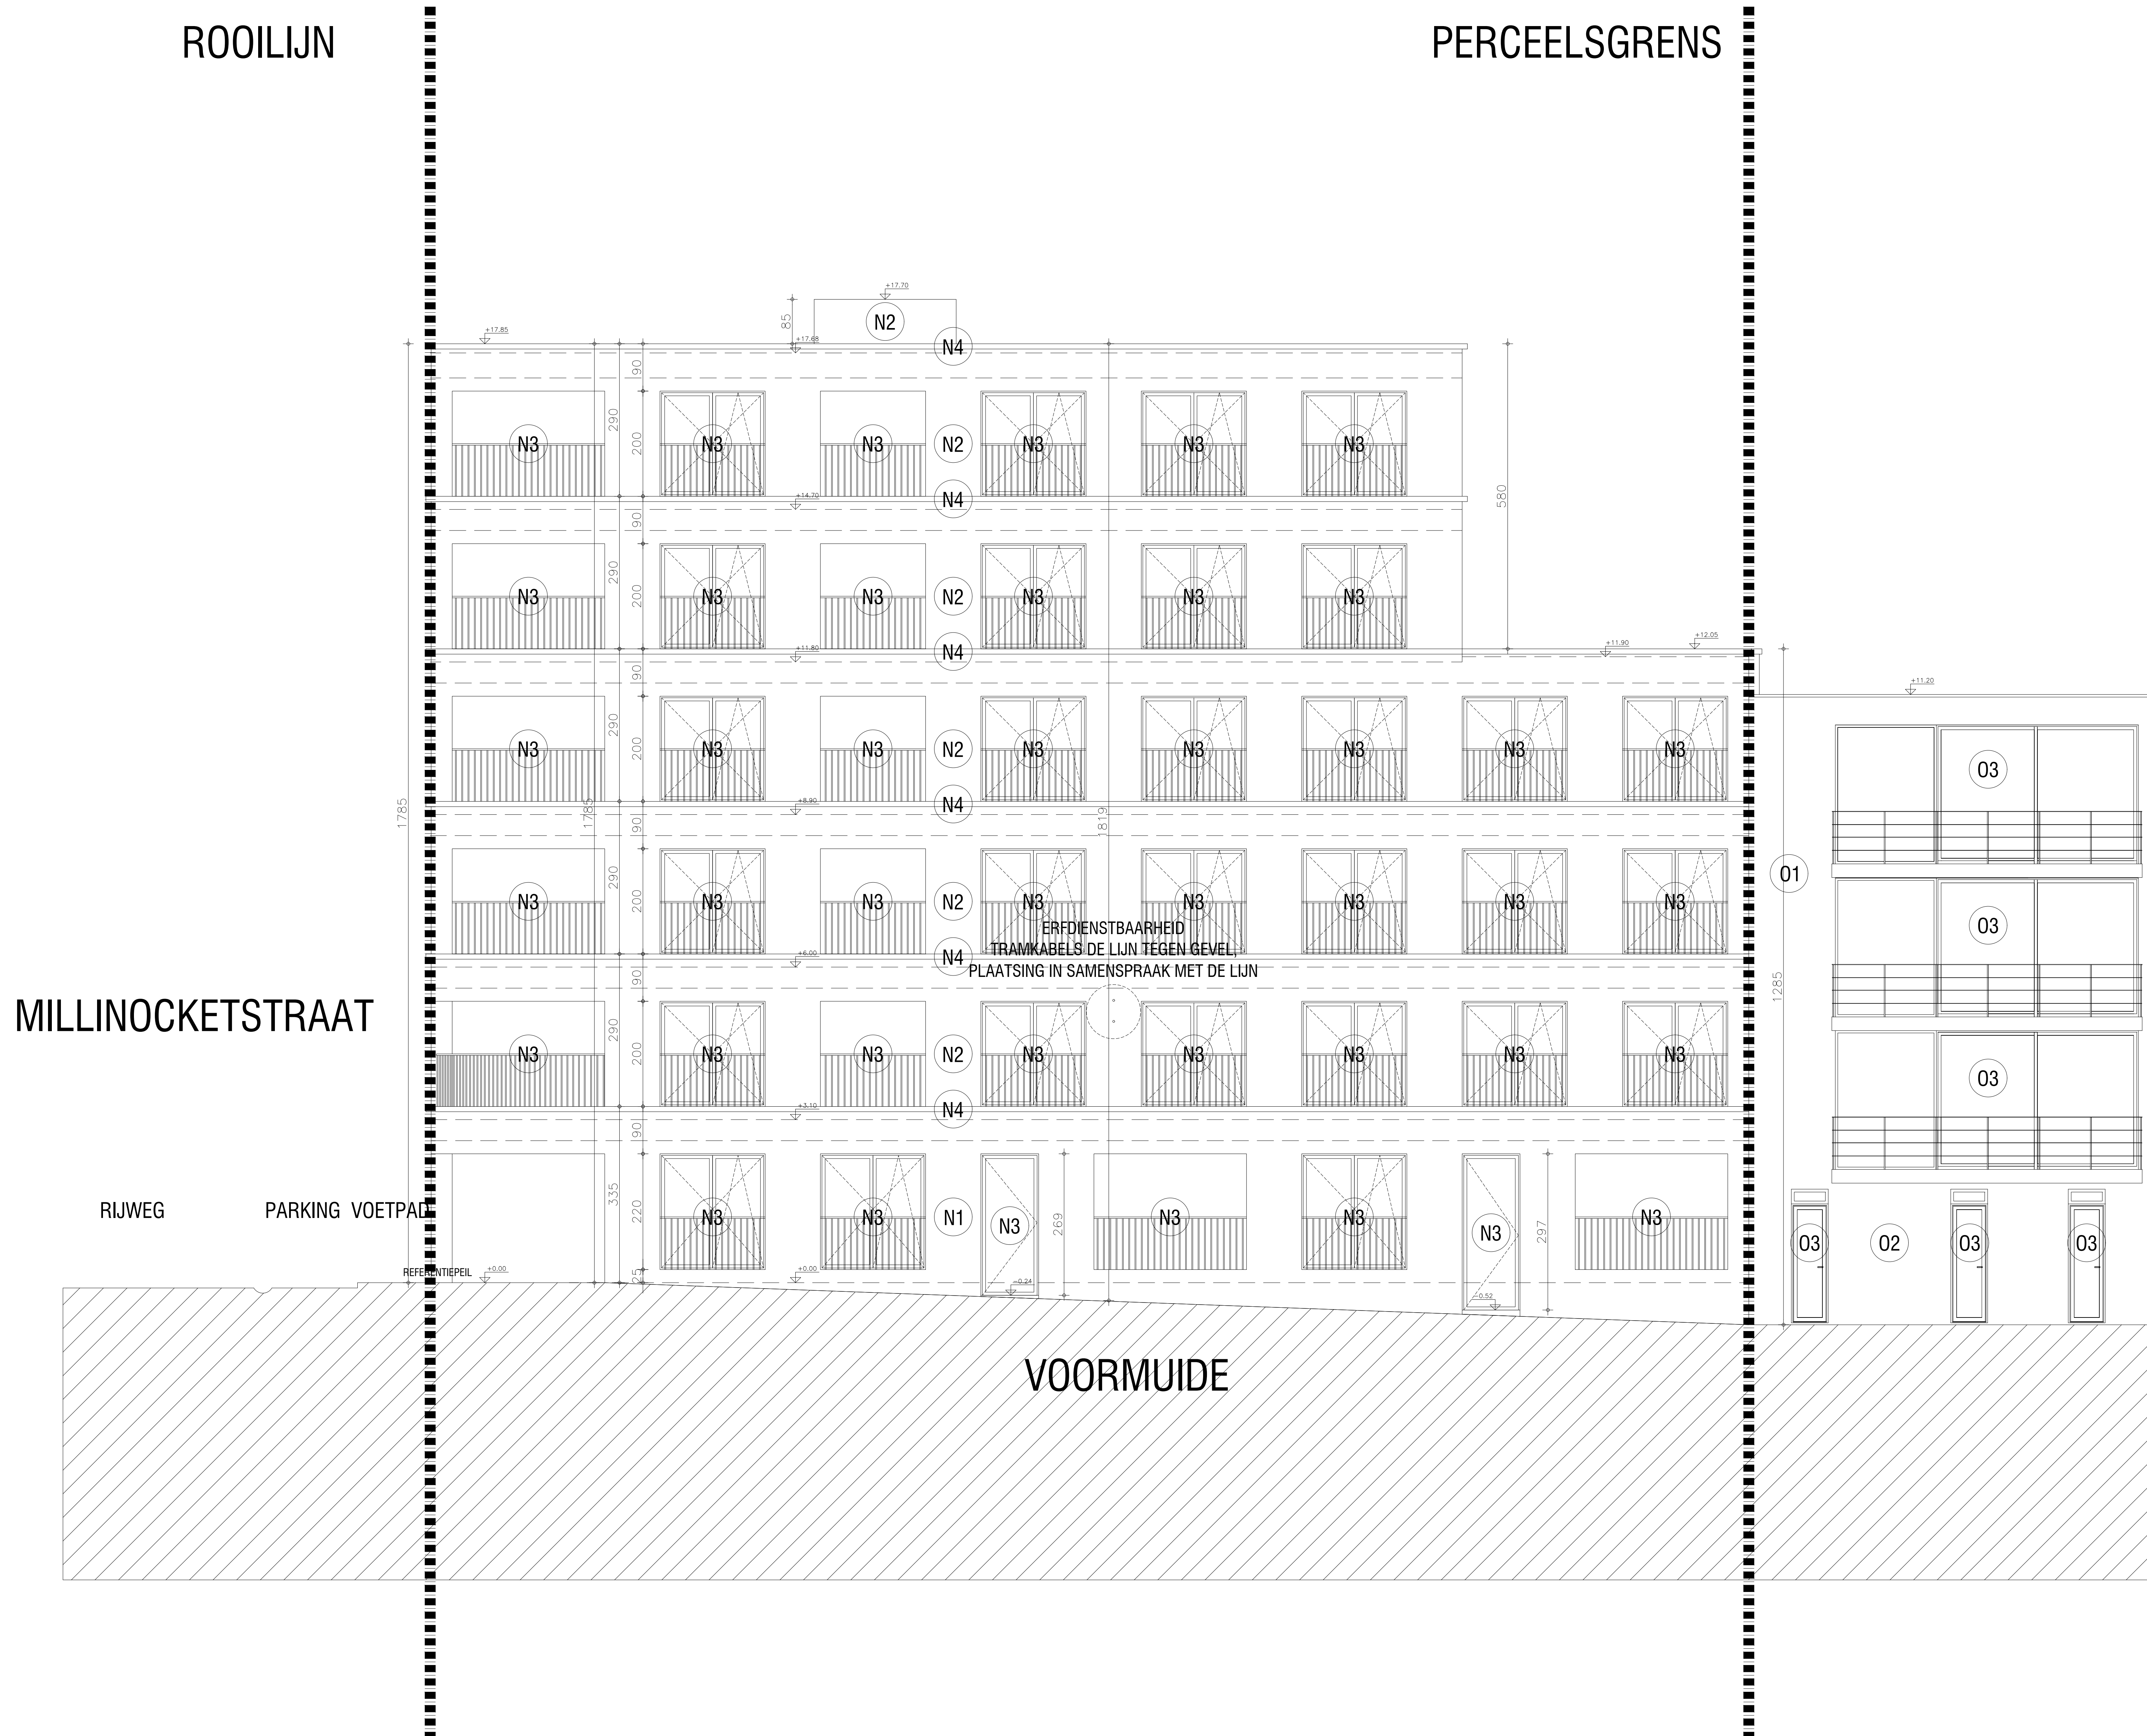

**ZIE BIJZONDERE
VOORWAARDE(N)**



VOORMUIDE - MILLINOCKETSTRAAT

HOEK VOORMIJDE - MILLINOCKETSTRAAT 9000 ECHT VOORMIJDE 90-114 MILLINOCKETSTRAAT 14	HOEK VOORMIJDE - MILLINOCKETSTRAAT 9000 ECHT VOORMIJDE 90-114 MILLINOCKETSTRAAT 14
BOUWHEER THUISPUNT BE BV BRUSSELESTEEG 479 9050 DENTBRUGGE 09 235 99 00 INFO@THUISPUNT.BE	ARCHITECT NET-ARCHITECTUUR BV TOLMEIRLAAN 29 9000 ECHT M + 32 (0)7 27 07 84 INFO@NET-ARCHITECTUUR.NE

FASE
BOUWAANVRAAG
GEVEL NIEUW 4 (WEST)

STUDBUREAU STABILITEIT BEHEEN BERT HERTLEER POORTAKKERSTRAAT 93 9051 GENT - SINT-DENIS-WESTREM +32497 409902 info@beheen.be	STUDBUREAU TECHNISCHE INSTALLATIES SPECTRA MAARTEN DOBBELAIRE BRUSSELSSESTENINGEN 509 9050 GENTBRUGGE +3253209243 info@bureaupectra.be
---	--

STUCCOBUREAU EPB-VERSLAGGEVING ETC.
NULIFO
DELPHINE COLMAN
ZEILSCHIPSTRAAT 10
9000 GENT
09 277 82 40
delphine@miljiegob.be

FORMAAT 1000x841

SCHAAL 1:50

DOSSIER

TEKENING

DATUM 2025-09-11

GETUIGEND FS

2327VMU

G _N_ 4

SCHAAL 1/50



0 1 2 3m