


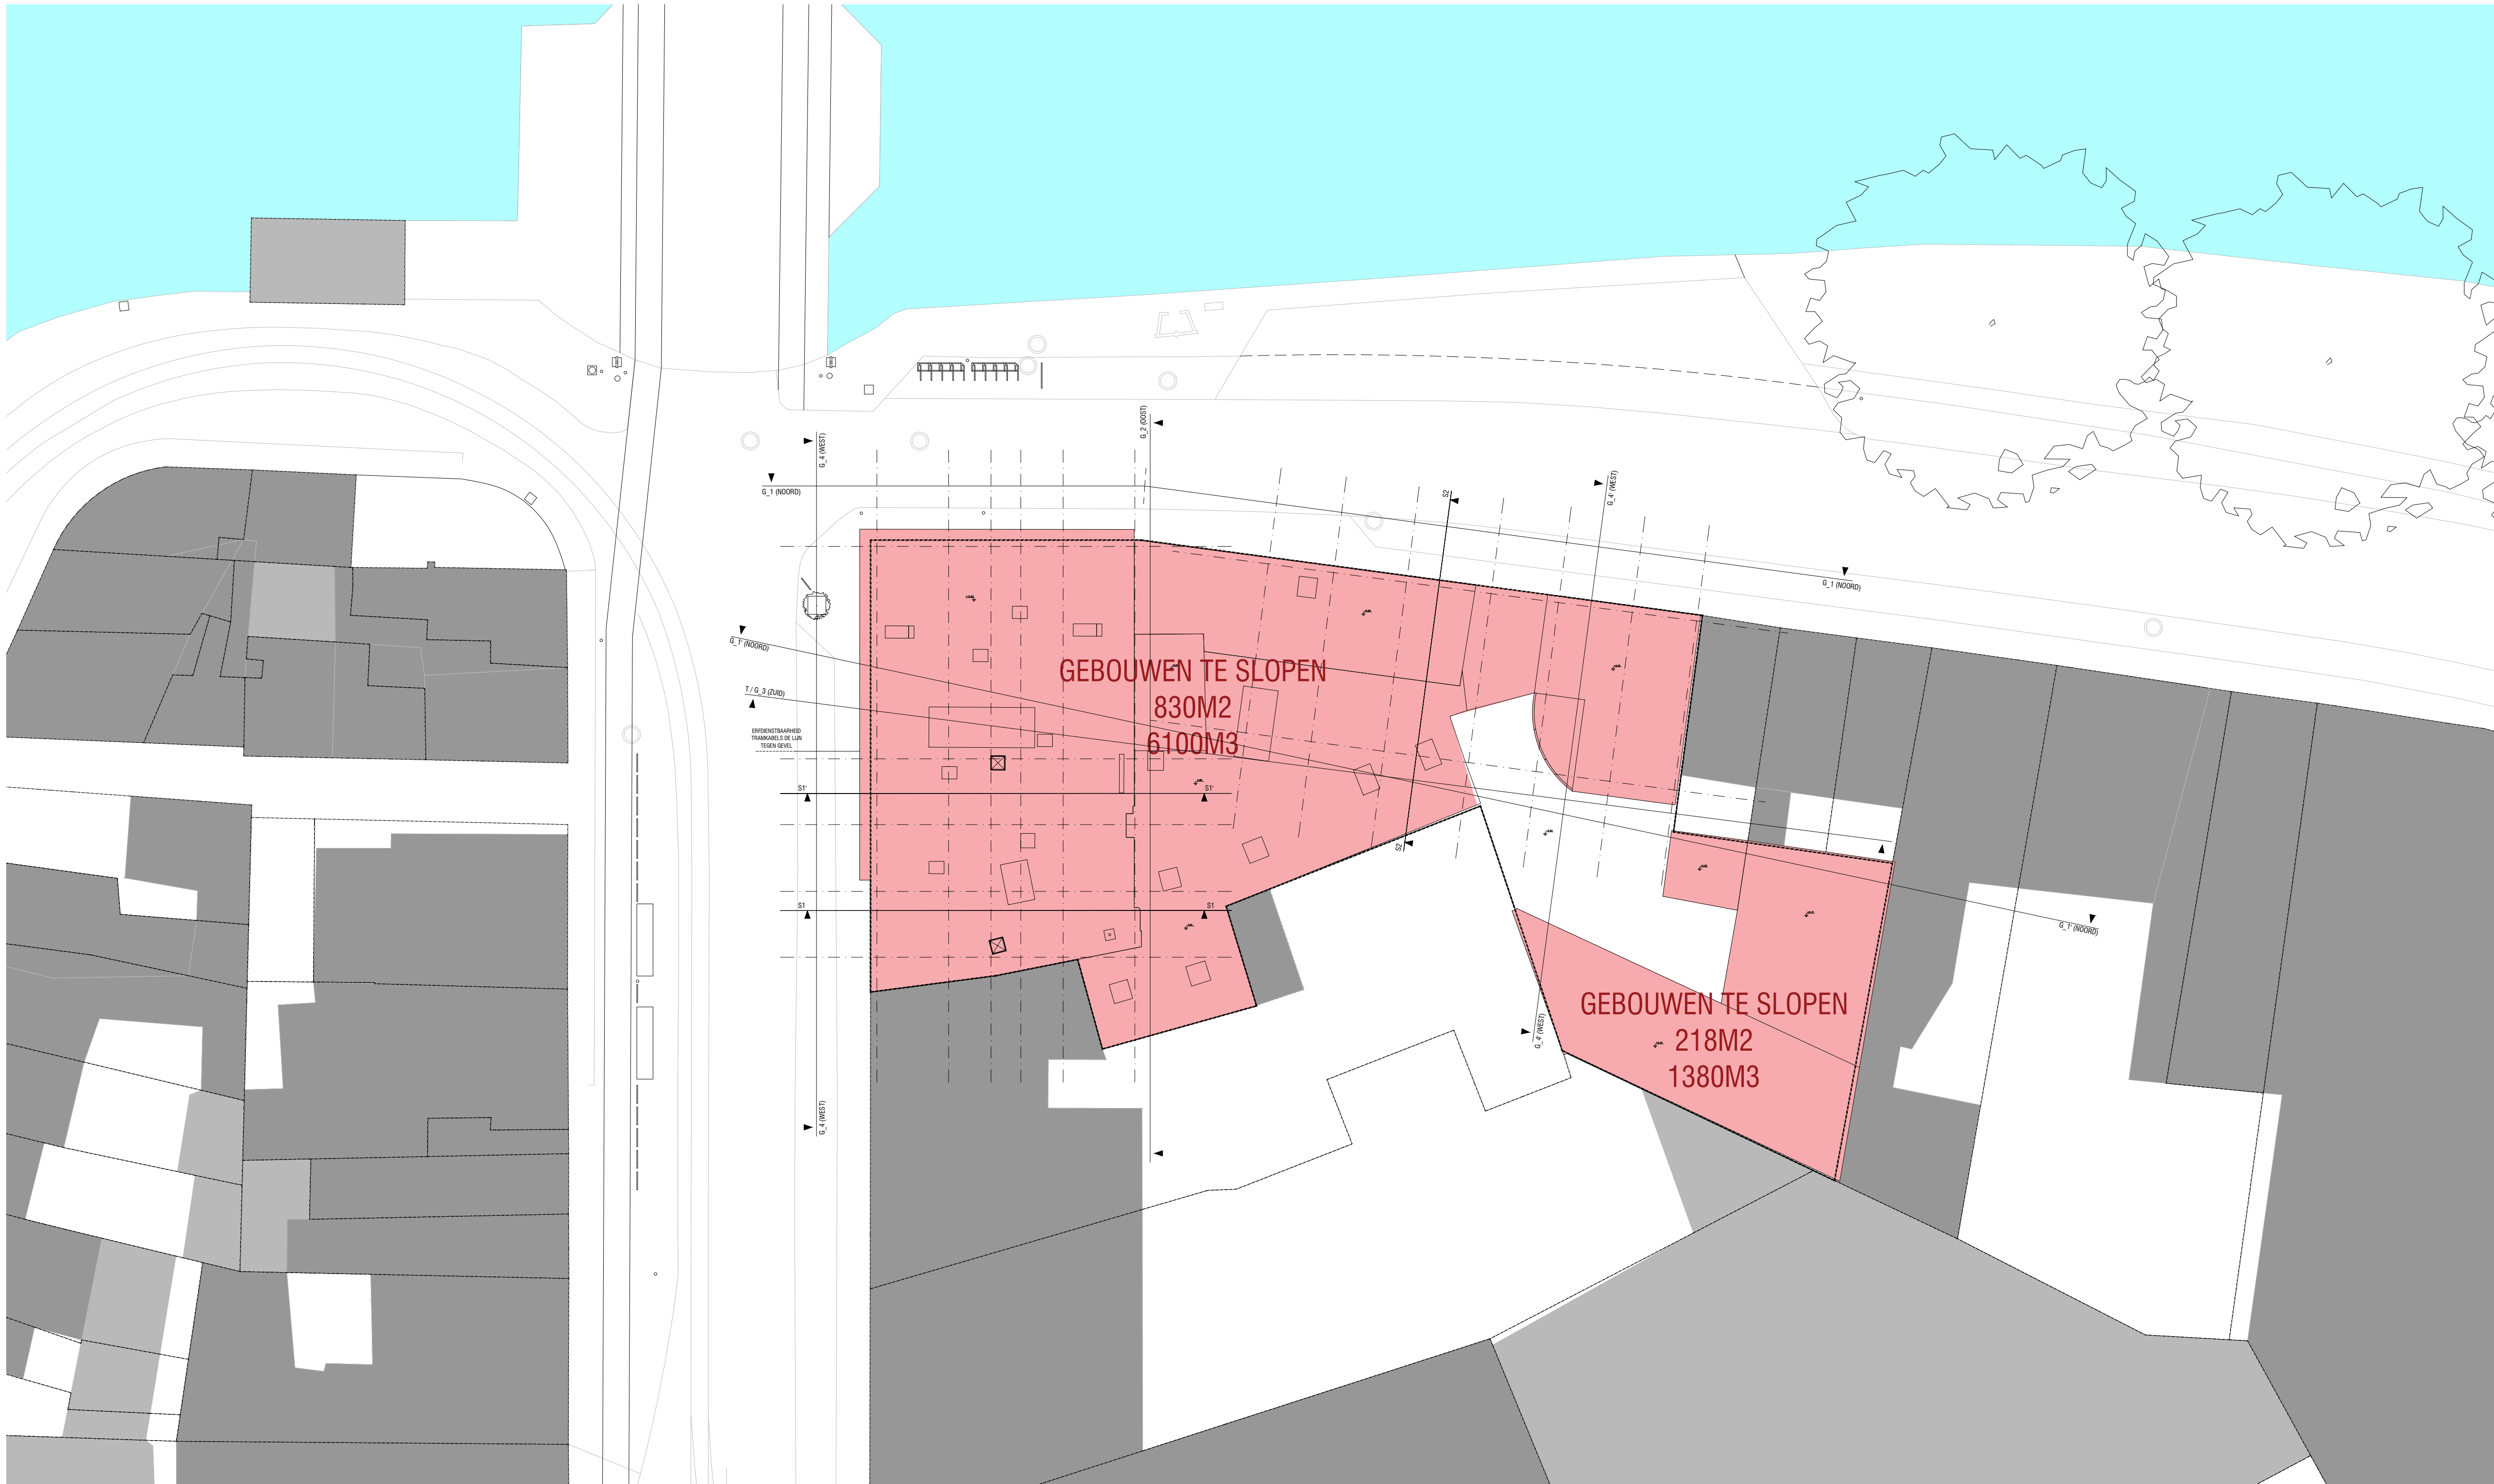

ALLE MATEN DIENEN TER PLAATSE TE WORDEN GECONTROLEERD

LEGENDE MATERIALEN	
	BESTAANDE CONSTRUCTIE TE BEHOUDEN
	ONDER BESTAANDE CONSTRUCTIE TE SLOPEN
	AANZICHT BESTAANDE CONSTRUCTIE TE SLOPEN
	METSELUERK IN BETONDRUKEN
	METSELUERK IN OMLIDEND
	METSELUERK IN VULLE BRICKEN
	METSELUERK IN GIPSBRICKEN
	METSELUERK IN KALKZANDSTEEN
	METSELUERK IN -
	METSELUERK IN GEVELSTEEN
	GEWIPEND BETON
	PREPAREERD - BETONWEEFELS
	NET GEWIPEND BETON
	CHAPE - HELLINGSBETON - EGALISATIE
	NATUURSTEEN
	HOUTEN BALKE
	MULTIPLAAT
	HARDE ISOLATIE
	GIPSBOORDPLATEN

LEGENDE SANITAIR EN BRANDBESTRUIDING		
L	LOZEN / SANITAIR	DEUR RUG
F	FEUCLEN	DEUR RUG
R	REGENWATER	ZELFSLUITENDE DEUR
VL	VERLICHTING	AUTONOME ROOKWELDER
VL SP	VERLICHTING SEPTISCHE PUT	BRANDDETECTIE
SP	SEPTISCHE PUT	SIRENE
TPV	TOEGICHTPUT MET VLEID	HANDBRANDWELDER
TPV	TOEGICHTPUT MET SIFON / STANKSLOT	POEDERBLUSDER
RLT 10	RIJLING LIGRIJ SANITAIR	PIJPEL
RLT 10	RIJLING FEUCLEN	
RLT 10	RIJLING REGENWATER	

LEGENDE GEVELMATERIALEN	
B1	BAKSTEEN - ZWART
B2	BAKSTEEN - LICHTGRUISGESE
B3	BAKSTEEN - BRUINROOD
B4	BUTENSCHILMWERK ALUMINIUM - ZILVERLELINGS
B5	BUTENSCHILMWERK KUNSTSTOF - GRIS
B6	GEVELTEGELS BETON - GRIS
B7	NATUURSTEEN - ZWART
B8	BETEGLING - DONKERBLAUW
B9	CEMENTERING - GRIS
B10	ROOFING - ZWART
B11	BUTENSCHILMWERK - ZWART
NEUWE SITUATIE	
N1	BETONNEN PAREMENT - LICHTGRIS
N2	BAKSTEENPAREMENT - GEELBEIGELICHTBRUN
N3	BUTENSCHILMWERK BALLUSTRADE ALUMINIUM - DONKERBLAUW
N4	BETONNEN DRUPLIJS - LICHTGRIS
B1	BAKSTEEN - DONKERGRUISZWART
B2	BAKSTEEN - LICHTGRUISGESE
B3	BUTENSCHILMWERK BALLUSTRADE - WIT
B4	BETONNEN BALKEN - GRIS
B5	GEVELPLESTERWERK - GRIS
B6	BETONPAREMENT - LICHTGRIS
B7	BETEGLING - LICHTGRIS
B8	BUTENSCHILMWERK - ZWART
B9	ZINKEN DAK - ANTRACET
B10	DAMPWANEN - ANTRACET
B11	WACHTGEVEL LEEN - GRIS

ZIE BIJZONDERE
VOORWAARDE(N)

net ARCHITECTUUR

VOORMUIDE - MILLINOCKETSTRAAT

HOEK VOORMUIDE - MILLINOCKETSTRAAT 5000 GENT VOORMUIDE 50-114 MILLINOCKETSTRAAT 14	
BOUWHEER THALESPIJNT GENT BV BRUSSELBESTEEENWEG 479 9000 GENT 09 259 99 00 INFO@THALESPIJNTGENT.BE	ARCHITECT NET-ARCHITECTUUR BV TOLKUSLANN 29 9-9000 GENT NL +32 938 277 07 84 INFO@NET-ARCHITECTUUR.NET

FASE BOUWAANVRAAG INPLANTING BESTAAND	
STUDIOBUREAU STABILITEIT BENECON BETH HERTEN POORTKAMPSTRAAT 83 9000 GENT +32 91 699992 info@benecon.be	STUDIOBUREAU TECHNISCHE INSTALLATIES SPECTRA MANITON OORBELAARDE BRUSSELBESTEEENWEG 509 9000 GENT +32 938 277 07 84 info@spectra.be

STUDIOBUREAU EPB-VERSLAAGING ETC. MURPHY DESPINE COLUMAN 255 SCHRIJFSTRAAT 10 9000 GENT 09 277 82 40 design@epbepb.be	
---	--

FORMAAT	1500x41	SCHAAL	1/200	DOOSER	2327VMU	TEKENING	_GS_B_
DATUM	2025-03-18	GETEKEND	FS				

