


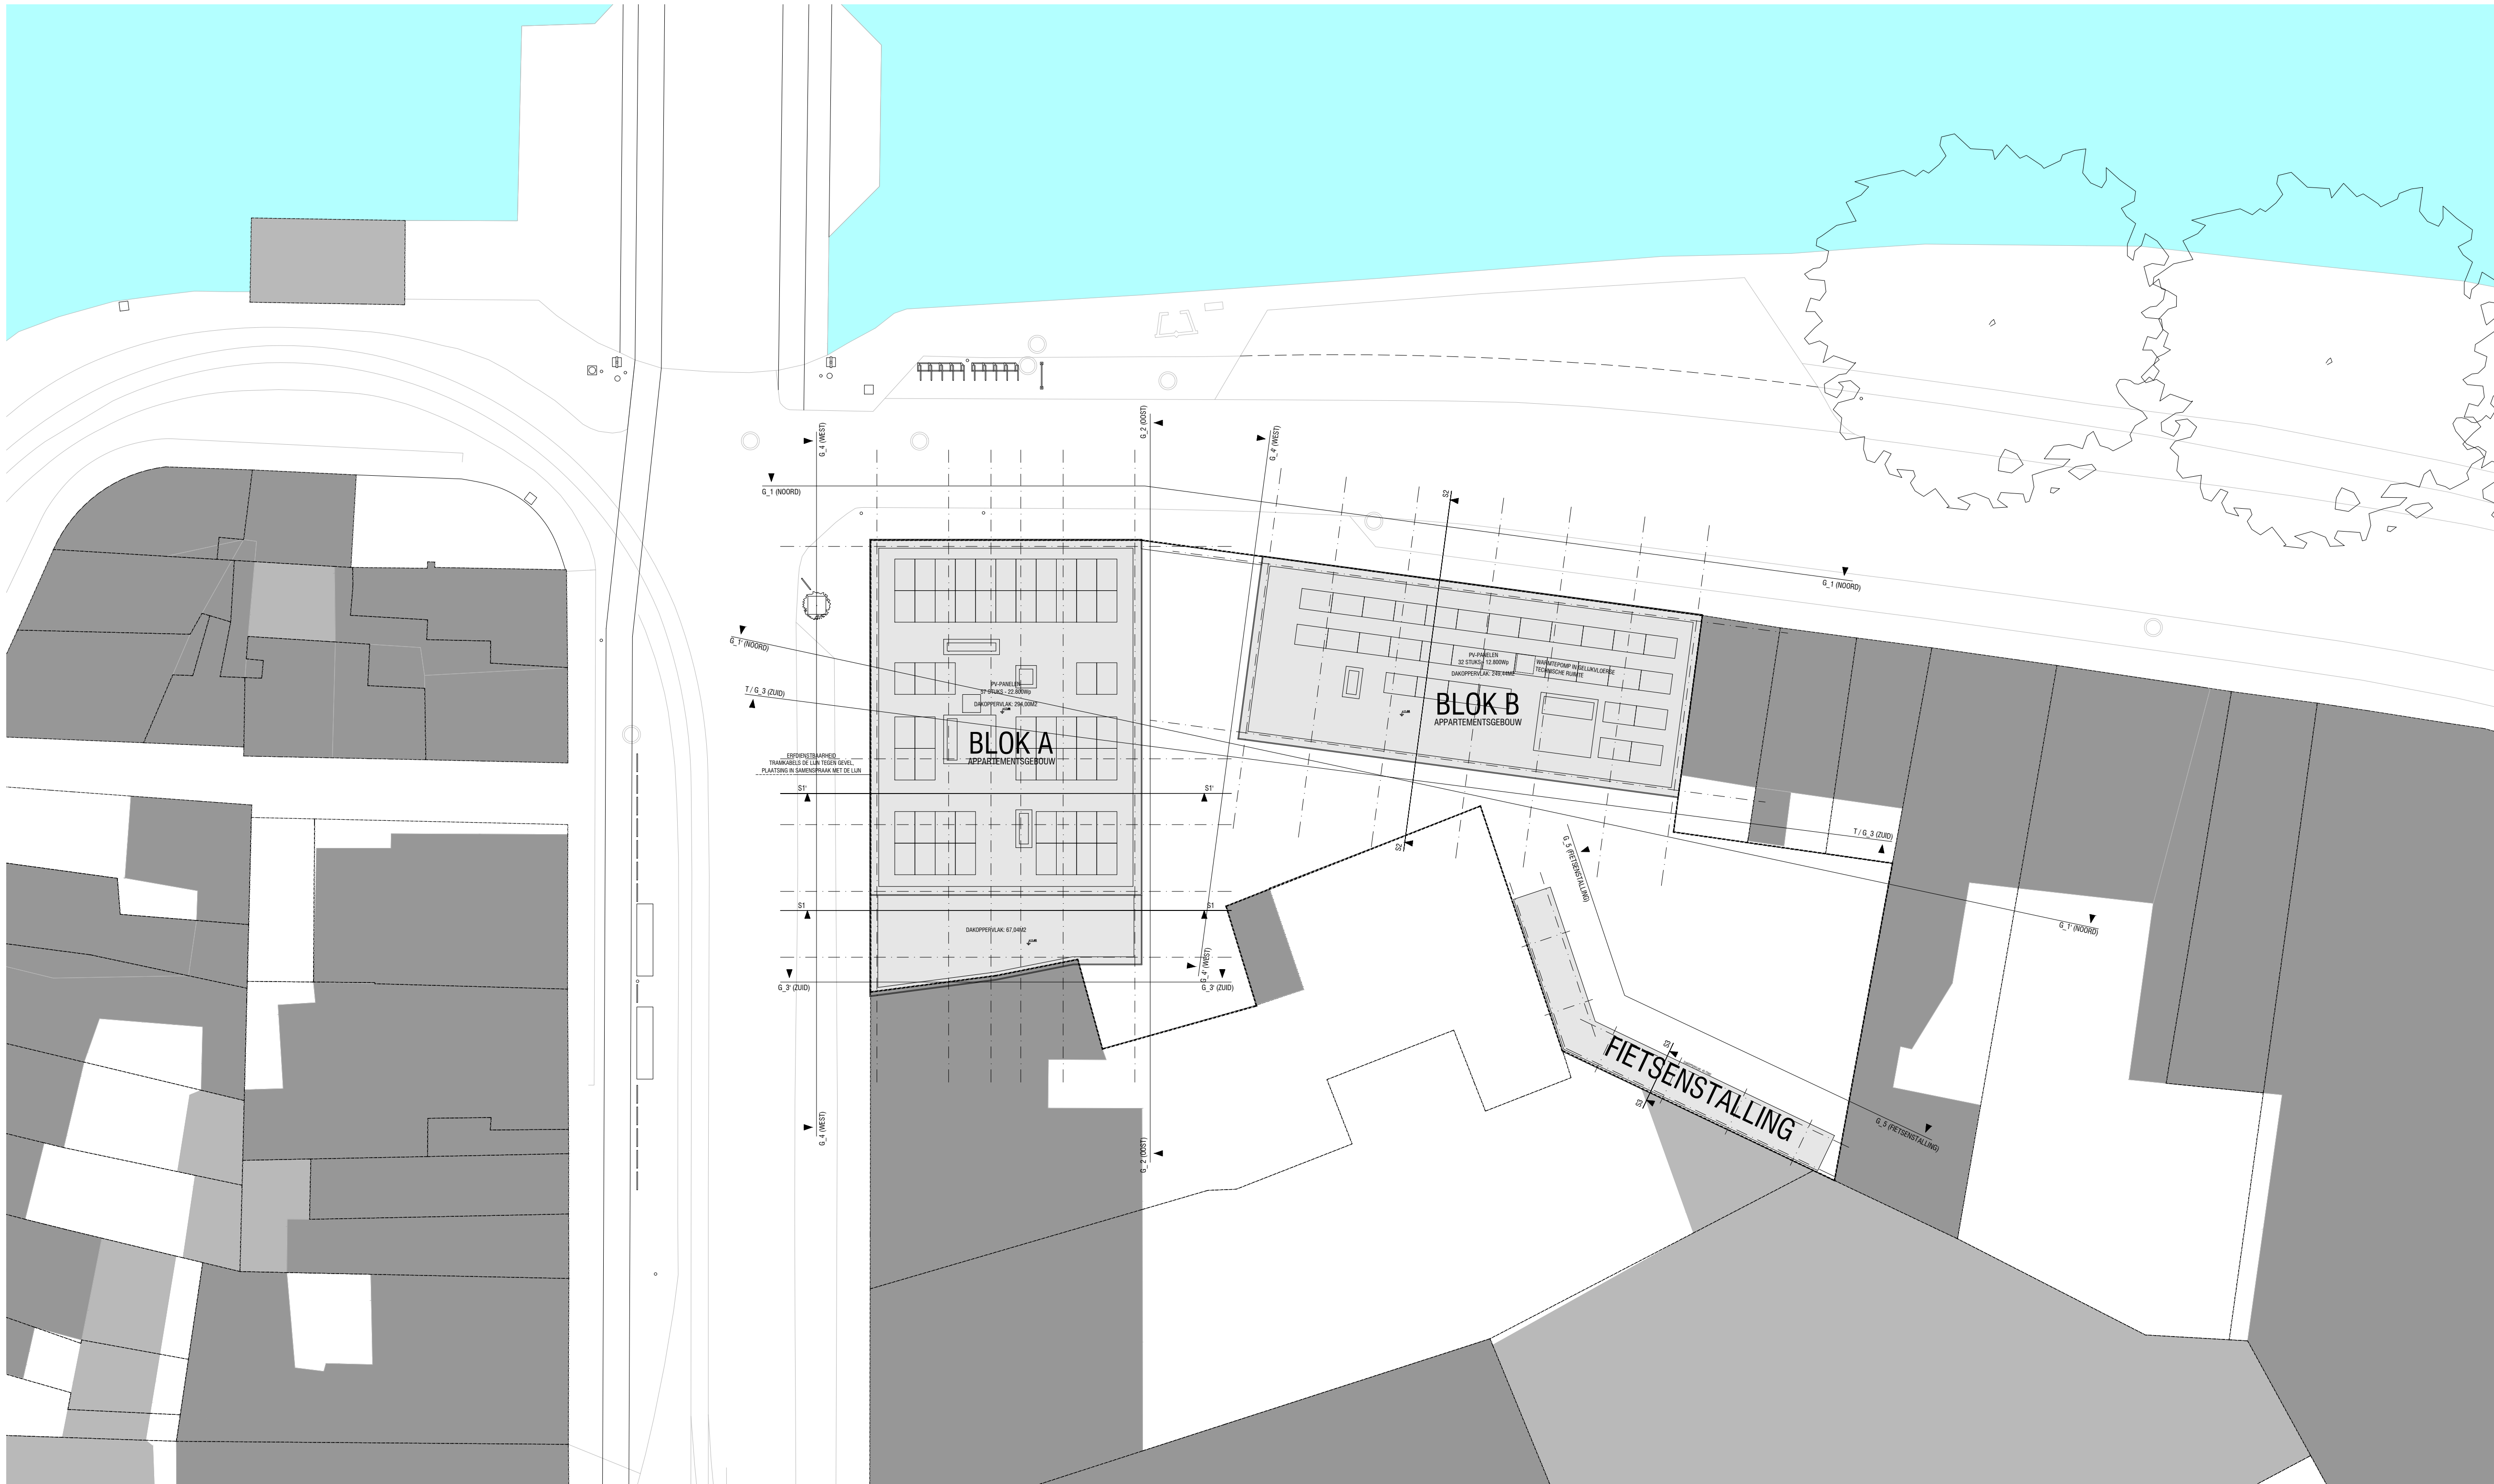

ALLE MATEN DIENEN TER PLAATSE TE WORDEN GECONTROLEERD

LEGENDE MATERIALEN	
	BESTAANDE CONSTRUCTIE TE BEHOUDEN
	ONDER BESTAANDE CONSTRUCTIE TE LIJVEN
	AANZICHT BESTAANDE CONSTRUCTIE TE SLOPEN
	METSELWERK IN BETONLODOKEN
	METSELWERK IN ONLEIDBAAR
	METSELWERK IN VULLE BAKSTENEN
	METSELWERK IN GPSLODOKEN
	METSELWERK IN KALKZANDSTENEN
	METSELWERK IN -
	METSELWERK IN GEVELSTENEN
	GEWIPEND BETON
	PREPAREERD - BETONWEEFELS
	NET GEWIPEND BETON
	CHAPE - NELLINGSBETON - EGALISATIE
	NATUURSTENEN
	HOESTEN BALK
	MULTIPLAAT
	HARDE ISOLATIE
	GPSAORTPLATEN

LEGENDE SANITAIR EN BRANDBESTRIJDING		
L	LOZEN / SANITAIR	DEUR RUG
F	FEUCLEN	DEUR RUG
R	REGENWATER	ZELFSLUITENDE DEUR
VL	VERLICHTING	AUTONOME ROOKWELDER
VL SP	VERLICHTING SEPISCHE PUT	BRANDDETECTIE
SP	SEPISCHE PUT	SIRENE
TPV	TOEGICHTPUT MET VLDEI	HANDBRANDWELDER
TPV	TOEGICHTPUT MET SIFON / STANKSLOT	POEDERLOSLER
RLT 10	RIJLEIDING LOZEN / SANITAIR	PIJPEL
RLT 10	RIJLEIDING FEUCLEN	
RLT 10	RIJLEIDING REGENWATER	

LEGENDE GEVELMATERIALEN	
	BESTAANDE SITUATIE
	B1) BAKSTENEN - ZWART
	B2) BAKSTENEN - LICHTGRUISGESE
	B3) BAKSTENEN - BRUINROOD
	B4) BUTENSCHILMWERK ALUMINIUM - ZILVERLELLENS
	B5) BUTENSCHILMWERK ALUMINIUM - GRIS
	B6) GEVELTEGELS BETON - GRIS
	B7) NATUURSTENEN - ZWART
	B8) BETEGELING - DONKERBLAUW
	B9) GEVENTERING - GRIS
	B10) ROOFING - ZWART
	B11) BUTENSCHILMWERK - ZWART
	NEUWIE SITUATIE
	N1) BETONNEN PAREMENT - LICHTGRIS
	N2) BAKSTENENPAREMENT - GEELBEIGELICHTBRUN
	N3) BUTENSCHILMWERK ALUMINIUM - DONKERBLAUW
	N4) BETONNEN DRUPLIJS - LICHTGRIS
	G1) BAKSTENEN - DONKERGRUISZWART
	G2) BAKSTENEN - LICHTGRUISGESE
	G3) BUTENSCHILMWERK ALUMINIUM - WIT
	G4) BETONNEN BALKEN - GRIS
	G5) GEVELPLESTERWERK - GRIS
	G6) BETONPAREMENT - LICHTGRIS
	G7) BETEGELING - LICHTGRIS
	G8) BUTENSCHILMWERK - ZWART
	G9) ZINKEN DAK - ANTRACET
	G10) DAKPANNEN - ANTRACET
	G11) WACHTSEVEL - GRIS

ZIE BIJZONDERE
VOORWAARDE(N)

net ARCHITECTUUR

VOORMUIDE - MILLINOCKETSTRAAT

HOEK VOORMUIDE - MILLINOCKETSTRAAT 5000 GENT VOORMUIDE 50-114 MILLINOCKETSTRAAT 14	
BOUWHEER THALESPIJNT GENT BV BRUSSELBESTEEENWEG 479 5000 GENT BRUGGE 09 259 99 00 INFO@THALESPIJNTGENT.BE	ARCHITECT NET-ARCHITECTUUR BV TOLKUSKLAAN 29 8-5000 GENT NL +32 (0)9 277 07 84 INFO@NET-ARCHITECTUUR.NET
FASE BOUWAANVRAAG INPLANTING NIEUW	
STUDIOBUREAU STABILITEIT BENECOR BETH HERTEN POORTKAKSTRAAT 83 POOT 8007 - 8007 GENUG WESTFEN +32 (0)9 600002 info@benecor.be	STUDIOBUREAU TECHNISCHE INSTALLATIES SPECTRA MANITON OORBELAISE BRUSSELBESTEEENWEG 509 5000 GENT BRUGGE +32 (0)9 277 07 84 info@spectra.be
STUDIOBUREAU EPB-VERSLAAGVING ETC. MURPHY DESPINE COLUMAN 255 SCHRIJFSTRAAT 10 5000 GENT 09 277 82 40 design@mepmep.be	

FORMAAT	1500x841	SCHAAL	1/200	DOOSER	2327VMU	TEKENING	_GS_N
DATUM	2025-06-11	GETEKEND	FS				

