


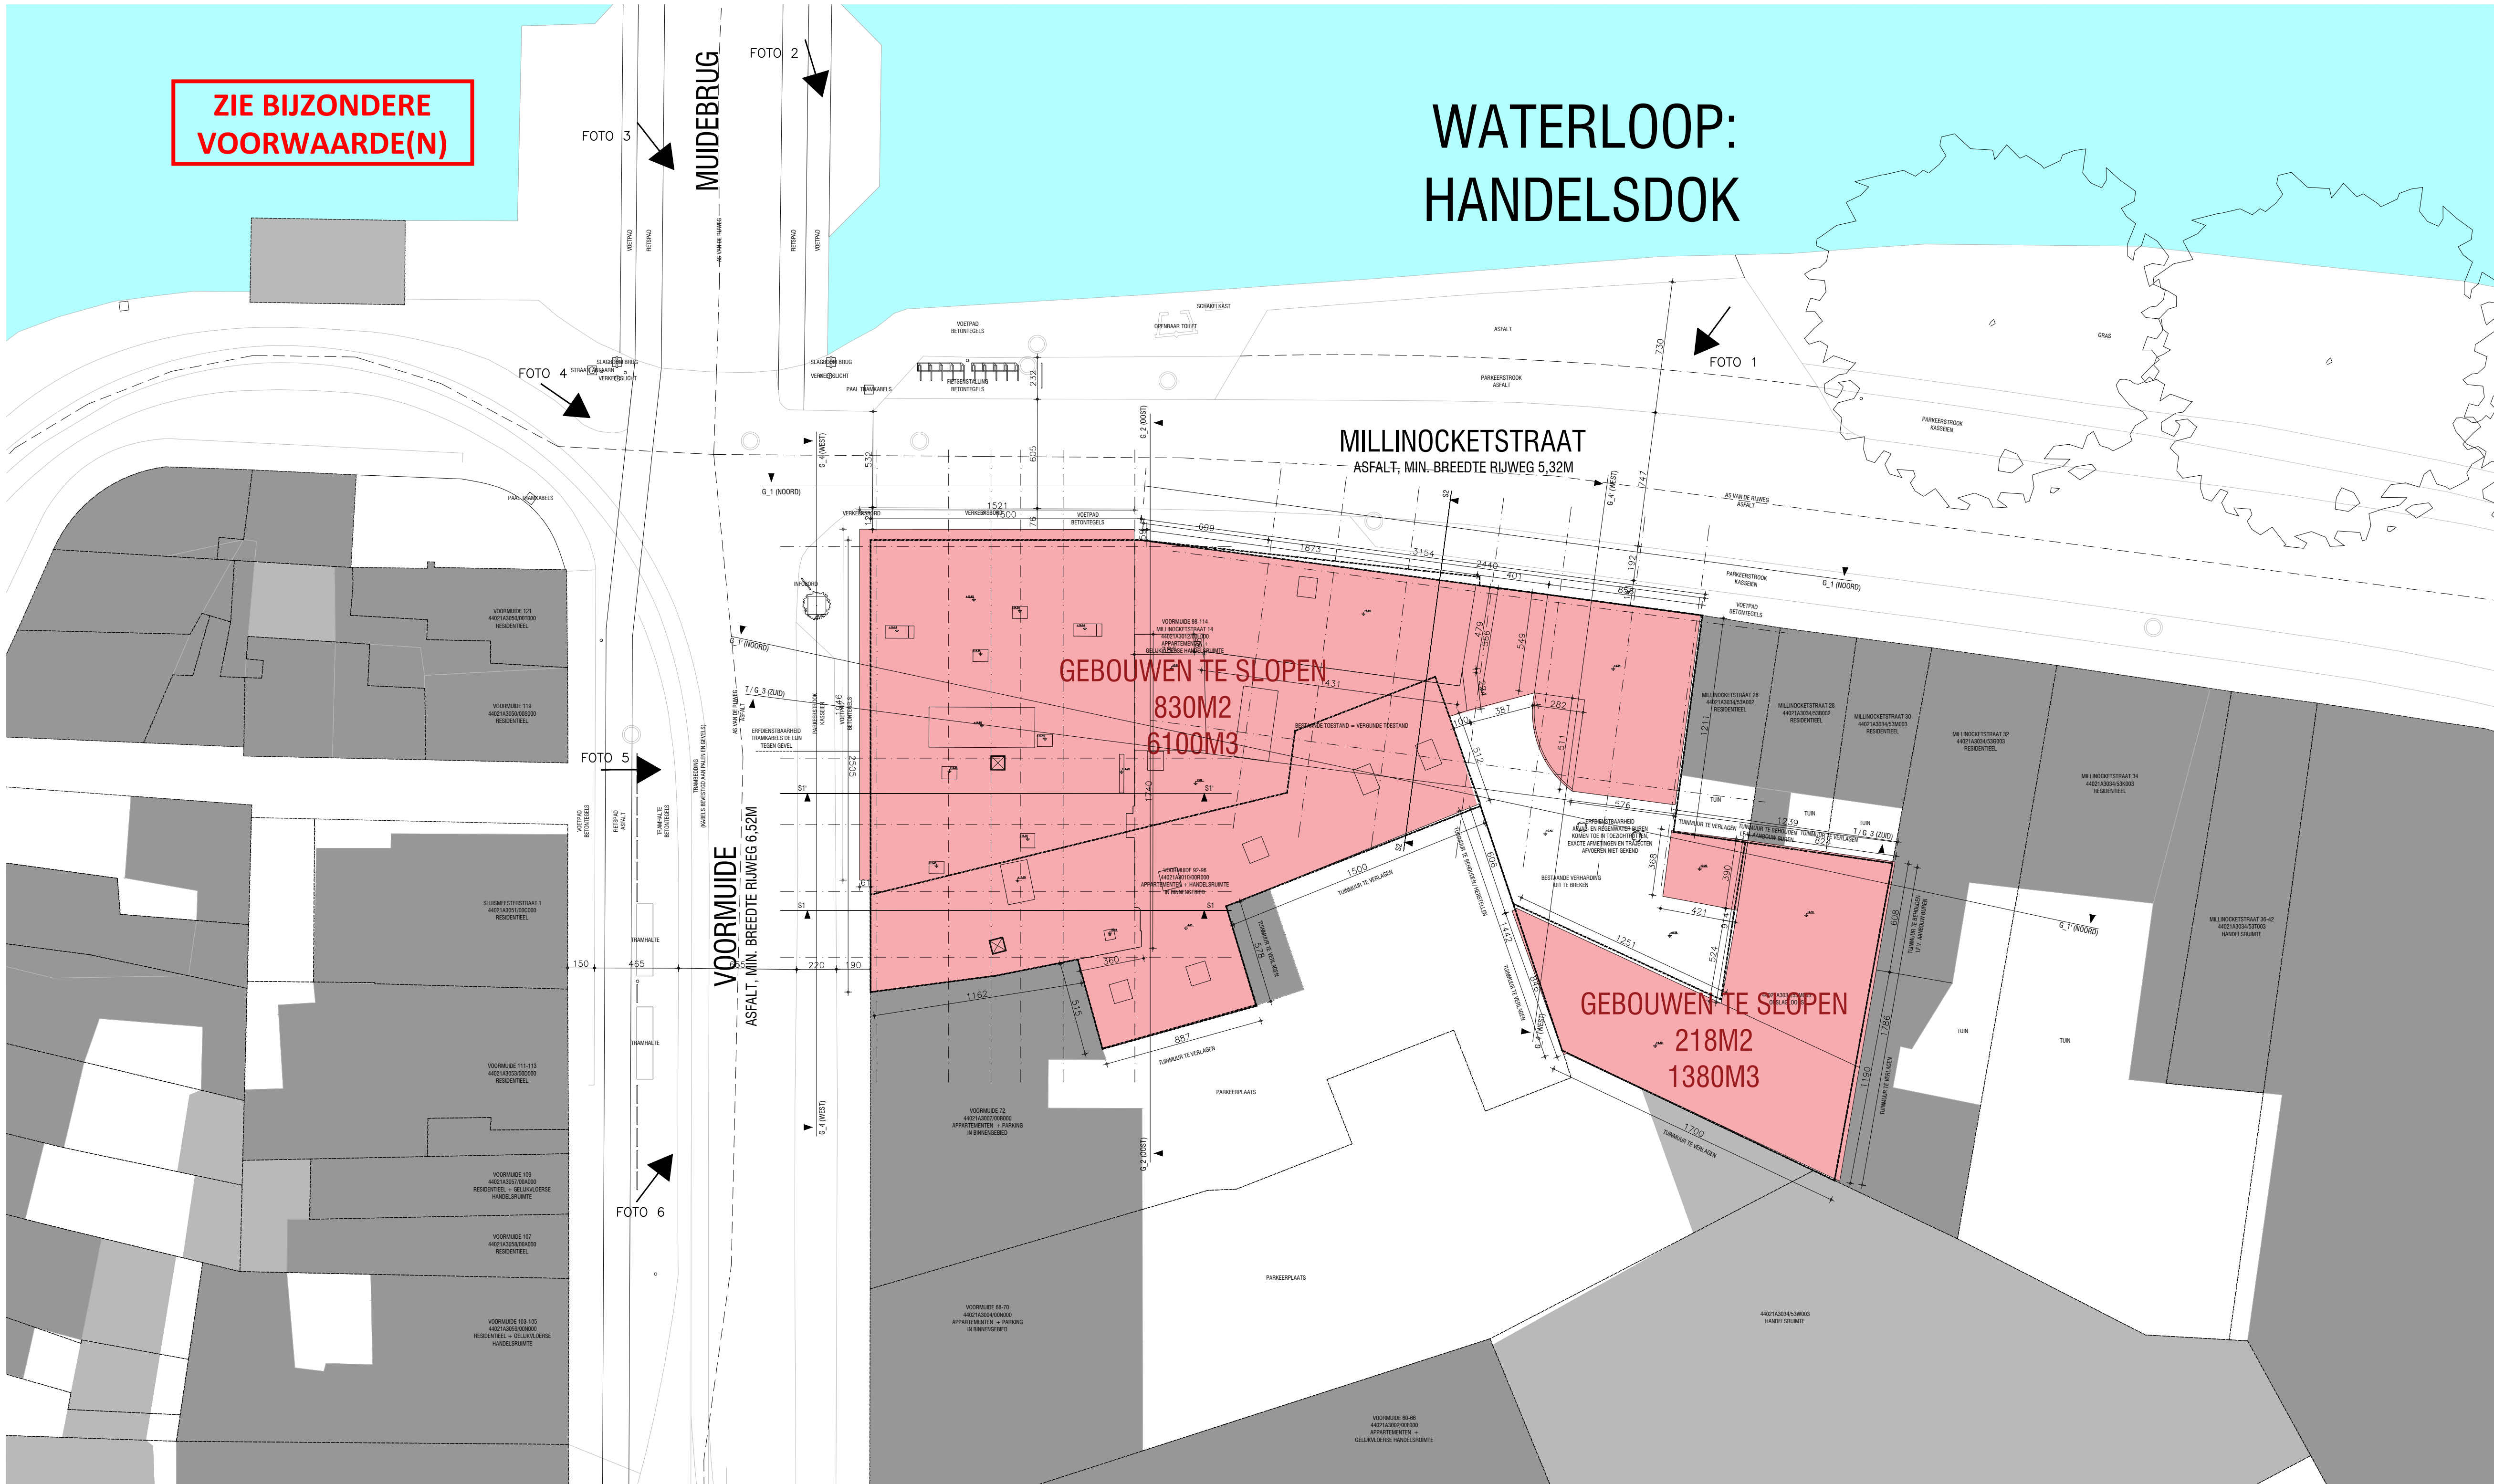

ALLE MATEN DIENEN TER PLAATSE TE WORDEN GECONTROLEERD			
LEGENDE MATERIALEN			
	BESTAANDE CONSTRUCTIE TE BEOUDEN		GEWIPEND BETON
	ONDER BESTAANDE CONSTRUCTIE TE SLOPEN		PREPAREDITON - BETONWELFELS
	AANZICHT BESTAANDE CONSTRUCTIE TE SLOPEN		NIET GEWIPEND BETON
	METSELWERK IN BETONBLONKEN		CHAPE - HELLINGSBETON - EGALISATIE
	METSELWERK IN ONLEIDBAAR		NATUURSTEN
	METSELWERK IN VULLE BAKSTENEN		HOESTEN BALK
	METSELWERK IN GIPSBLONKEN		MULTIPLAAT
	METSELWERK IN KALKZANDSTENEN		HARDE ISOLATIE
	METSELWERK IN -		GIPSBOORDPLATEN
	METSELWERK IN GEVELSTENEN		
LEGENDE SANITAIR EN BRANDBESTRUIDING			
L	LOZEN / SANITAIR	DEUR RUG	
F	FEUCLEN	DEUR RUG	
R	REGENWATER	ZELFSLUITENDE DEUR	
VL	VERLICHTING	AUTONOME ROOKWELDER	
VL SP	VERLICHTING SEPTISCHE PUT	BRANDDETECTIE	
SP	SEPTISCHE PUT	SIRENE	
TPV	TOEGICHTPUT MET VLDEI	HANDBRANDWELDER	
TPV	TOEGICHTPUT MET SIFON / STANKSLOT	POEDERBLUSDER	
RLT 10	RIJLEIING LIGTER SANITAIR	PIJPEL	
RLT 10	RIJLEIING FEUCLEN		
RLT 10	RIJLEIING REGENWATER		

LEGENDE GEVELMATERIALEN		BESTAANDE SITUATIE	
(B1)	BAKSTENEN - ZWART	(G1)	BAKSTENEN - DONKERGRASZWART
(B2)	BAKSTENEN - LICHTGRASGRANDE	(G2)	BAKSTENEN - LICHTGRASGRANDE
(B3)	BAKSTENEN - BRUINROOD	(G3)	BUTENDSCHILMWERK/BALUSTRADE - MIT
(B4)	BUTENDSCHILMWERK ALUMINIUM - ZILVERLELLENS	(G4)	BETONNEN BALKEN - GRIS
(B5)	BUTENDSCHILMWERK ALUMINIUM - GRIS	(G5)	GEVELPLEISTERWERK - GRIS
(B6)	GEVELTEGELS BETON - GRIS	(G6)	BETONPAREMENT - LICHTGRIS
(B7)	NATUURSTENEN - ZWART	(G7)	BETEGELING - LICHTGRIS
(B8)	BETEGELING - DONKERBLAUW	(G8)	BUTENDSCHILMWERK - ZWART
(B9)	CEMENTERING - GRIS	(G9)	ZINKEN DAK - ANTRACET
(B10)	ROOFING - ZWART	(G10)	DAKPAANEN - ANTRACET
(B11)	BUTENDSCHILMWERK - ZWART	(G11)	WICHTIGEVEEL - GRIS
NEUWIE SITUATIE			
(N1)	BETONNEN PAREMENT - LICHTGRIS		
(N2)	BAKSTENPAREMENT - GEELGRASLICHTBLAUW		
(N3)	BUTENDSCHILMWERK/BALUSTRADE ALUMINIUM - DONKERGRASZWART		
(N4)	BETONNEN DRUPLIJS - LICHTGRIS		

VOORMUIDE - MILLINOCKETSTRAAT

HOEK VOORMUIDE - MILLINOCKETSTRAAT
5000 GENT
VOORMUIDE 50-114
MILLINOCKETSTRAAT 14

BOUWHEER
THALESPIANT GENT BV
BRUSSELBESTEEWEG 479
5000 GENT
09 255 99 00
INFO@THALESPIANTGENT.BE


ARCHITECT
NET-ARCHITECTUUR BV
TOLKUSKLAAN 29
5-5000 GENT
NL +32 9 255 277 07 84
INFO@NET-ARCHITECTUUR.NET

FASE
BOUWAANVRAAG
INPLANTING BESTAAND

STUDIOBUREAU STABILITEIT
BENECOM
BETH HERTER
POORTKAKSTRAAT 85
POOT 8007 - 8007 GENUG-WEESTEN
+32 47 600 002
info@benecom.be

STUDIOBUREAU TECHNISCHE INSTALLATIES
SPECTRA
MANITON OORBELAAG
BRUSSELBESTEEWEG 509
5000 GENT
+32 9 255 277 07 84
info@spectra.be

STUDIOBUREAU EPE-VERSLAAGING ETC.
MURPHY
DELMINE COLMAN
255 SCHRIJFSTRAAT 10
5000 GENT
09 277 82 40
design@epmgroup.be

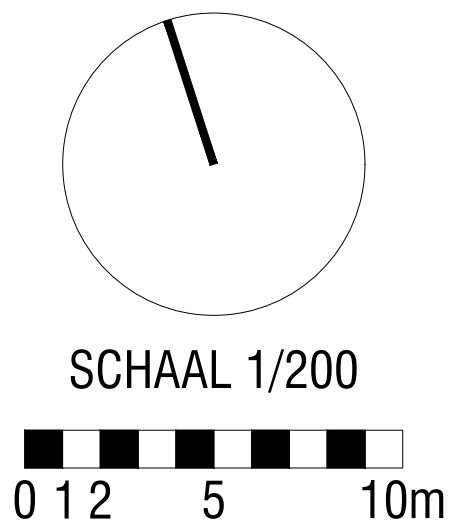

FORMAAT	1500x41	SCHAAL	1/200	DOESER	2327VMU	TEKING	I_B
DATUM	2025-03-18	GETREND	FS				