


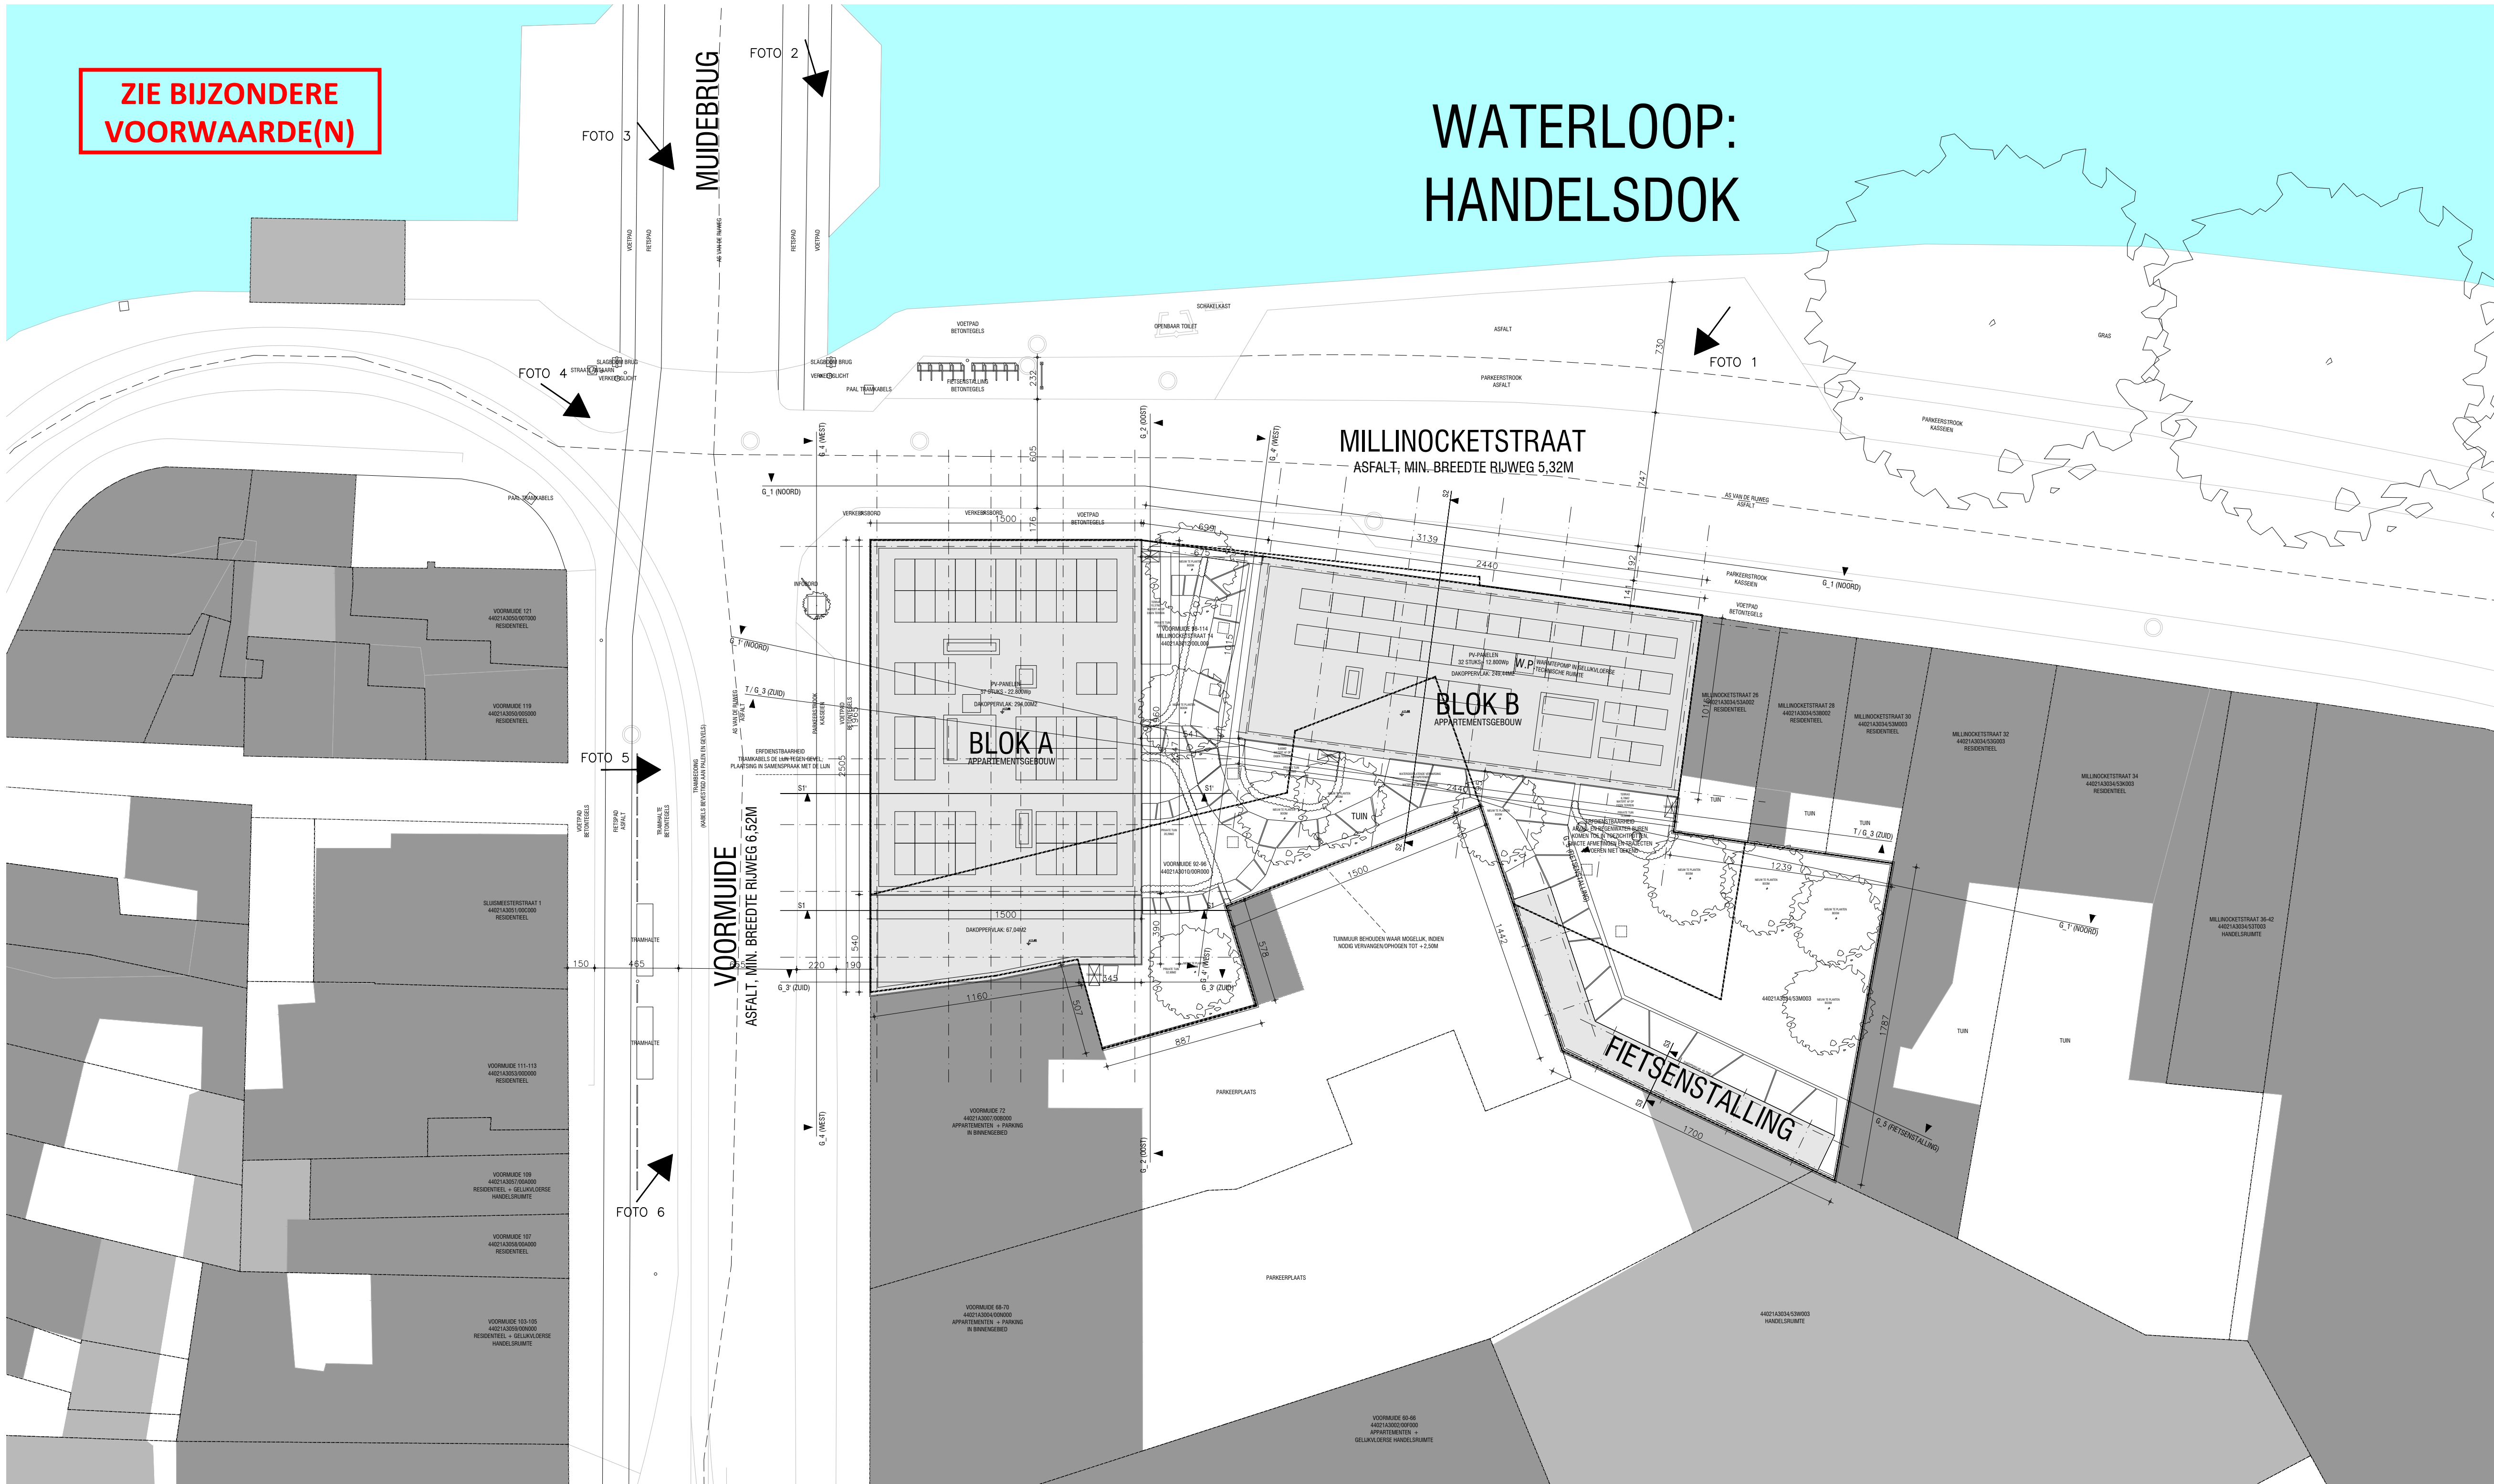

ALLE MATEN DIENEN TER PLAATSE TE WORDEN GECONTROLEERD		
LEGENDE MATERIALEN		
RESTANDE SITUATIE	RESTANDE CONSTRUCTIE TE BEHOUDEN	GEWIPEND BETON
(81) BAASTEEN - ZWART	ONDEZ RESTANDE CONSTRUCTIE TE SLIIPEN	PREPAREDITON - BETONWELFELS
(82) BAASTEEN - LICHTGRUISGESE	AANZICHT RESTANDE CONSTRUCTIE TE SLOPEN	NET GEWIPEND BETON
(83) BAASTEEN - BRUINROOD	METSELWERK IN BETONLOKKEN	CHAPE - HELLINGSBETON - EGALISATIE
(84) BUTENSCHILNWERK ALUMINIUM - ZILVERLEUNIS	METSELWERK IN ONLEIDBAAR	NATUURSTEN
(85) BUTENSCHILNWERK ALUMINIUMSTOP - GRIS	METSELWERK IN VULLE BAUSTEEN	HOESTENBAAL
(86) GEVELTIEGELS BETON - GRIS	METSELWERK IN GPSLOKKEN	MULTIPLAAT
(87) NATUURSTEN - ZWART	METSELWERK IN KALKZANDSTEEN	HARDE ISOLATIE
(88) BETEGLING - DONKERBLAUW	METSELWERK IN GEVELSTEEN	GPSKORTOPPLATEN
(89) GEMENTERING - GRIS		
(90) ROOFING - ZWART		
(91) BUTENSCHILNWERK - ZWART		
LEGENDE SANITAIR EN BRANDBESTRIJDING		
L	LOZEN / SANITAIR	DEUR RUG
F	FEUCLEN	DEUR RUG
R	RESEWATER	ZELFSLUTENDE DEUR
VL	VERLICHTING	AUTONOME ROKWELDER
VL SP	VERLICHTING SEPISCHE PUT	BRANDDETECTIE
SP	SEPISCHE PUT	SIRENE
TPV	TOEGICHTPUT MET VLEID	HANDBRANDWELDER
TPV	TOEGICHTPUT MET SIFON / STANKSLUT	POEDERLOSER
RL	ROLLEND LIGGEND SANITAIR	PIJPEL
RL	ROLLEND FEUCLEN	
RL	ROLLEND RESEWATER	

LEGENDE GEVELMATERIALEN		
RESTANDE SITUATIE	RESTANDE SITUATIE	
(81) BAASTEEN - ZWART	(81) BAASTEEN - DONKERGRUISZWART	
(82) BAASTEEN - LICHTGRUISGESE	(82) BAASTEEN - LICHTGRUISGESE	
(83) BAASTEEN - BRUINROOD	(83) BUTENSCHILNWERK BALLUSTRADE - WIT	
(84) BUTENSCHILNWERK ALUMINIUM - ZILVERLEUNIS	(84) BETONNEN BALKON - GRIS	
(85) BUTENSCHILNWERK ALUMINIUMSTOP - GRIS	(85) GEVELPLESTERWERK - GRIS	
(86) GEVELTIEGELS BETON - GRIS	(86) BETONPAREMENT - LICHTGRIS	
(87) NATUURSTEN - ZWART	(87) BETEGELING - LICHTGRIS	
(88) BETEGLING - DONKERBLAUW	(88) BUTENSCHILNWERK - ZWART	
(89) GEMENTERING - GRIS	(89) ZINKEN DAK - ANTRACET	
(90) ROOFING - ZWART	(90) DAKPANNEN - ANTRACET	
(91) BUTENSCHILNWERK - ZWART	(91) WICHTIGEVEL - GRIS	
LEGENDE MATERIALEN		
RESTANDE SITUATIE	RESTANDE SITUATIE	
(81) BAASTEEN PAREMENT - LICHTGRIS	(81) BAASTEEN PAREMENT - LICHTGRIS	
(82) BAASTEEN PAREMENT - GEVELGEVELLICHTGRIS	(82) BAASTEEN PAREMENT - GEVELGEVELLICHTGRIS	
(83) BUTENSCHILNWERK BALLUSTRADE ALUMINIUM - DONKERGRUISZWART	(83) BUTENSCHILNWERK BALLUSTRADE ALUMINIUM - DONKERGRUISZWART	
(84) BETONNEN DRIJPLIST - LICHTGRIS	(84) BETONNEN DRIJPLIST - LICHTGRIS	

net

ARCHITECTUUR

VOORMUIDE - MILLINOCKETSTRAAT

HOEK VOORMUIDE - MILLINOCKETSTRAAT

5000 GENT

VOORMUIDE 50-114

MILLINOCKETSTRAAT 14

BOUWHEER

THALESPIANT GENT BV

BRUSSELBESTEEWEG 479

9000 GENT

09 255 99 00

INFO@THALESPIANTGENT.BE

ARCHITECT

NET-ARCHITECTUUR BV

TOLKUSLAAN 29

8-9000 GENT

NL +32 938 277 07 84

INFO@NET-ARCHITECTUUR.NET

FASE

BOUWAANVRAAG

INPLANTING NIEUW

STUDIOBUREAU STABILITEIT

BENECON

BOETHEUWELER

POORTKAKSTRAAT 83

1000 GENT

09 255 99 00

+32 47 699 992

info@benecon.be

STUDIOBUREAU TECHNISCHE INSTALLATIES

SPECTRA

MANITON OORBELANG

BRUSSELBESTEEWEG 509

1000 GENT

09 255 99 00

+32 47 699 992

info@spectra.be

STUDIOBUREAU EPE-VERSLAAGING ETC.

MURPHY

DELPHINE COLMAN

255 SCHRIJFSTRAAT 13

9000 GENT

09 277 82 40

delphine@epemurphy.be

SCHAAL 1/200

0 1 2 5 10m

FORMAAT	1500x41	SCHAAL	1/200	DOOSER	2327VMU	TEKING	I_N
DATUM	2025-06-11	GETEKEND	FS				