


LEGENDE MATERIALEN			
	BESTANDE CONSTRUCTIE TE BEHOUDEN		GEWAPEND BETON
	SNEDE BESTANDE CONSTRUCTIE TE SLOPEN		PREFABRIKT - BETONWISSELS
	AANKOMST BESTANDE CONSTRUCTIE TE SLOPEN		NET - BETONWISSELS
	METSELSWERK IN BETONDRUKEN		CHANG - HELINGSLOZEN - EGALISATIE
	METSELSWERK IN HUISDROOF		HOUTVERBODEN
	METSELSWERK IN VULLAGEN		WOLVEN BALKE
	METSELSWERK IN GIPSBOORDEN		ANIL PLEKPLAAT
	METSELSWERK IN KALKZANDSTENEN		HARDE ISOLATIE
	METSELSWERK IN -		OPKRAAKPLAATEN
	METSELSWERK IN GEVELSTENEN		

LEGENDE SANITAIR EN BRANDBESTRUDING		
L	LOZEN / SANITAIR	DEUR, E50
F	FECALIEN	DEUR, E50
R	REGEEMATER	20, POLYURETHAAN DOOR
V	VERLICHTING	AUTOMATISCHE ROOIMANDEUR
VL, SP	VERLICHTING SEPTISCHE PUT	BRANDDETECTEUR
SP	SEPTISCHE PUT	SIRENE
TPV	TOEGANGSPUT MET VLOEG	HANDBRANDVELDER
	TOEGANGSPUT MET STROM / STANKSLOUT	PEERENKLUISER
	ROLRIJGEN / SANITAIR	HASPEL
	ROLRIJGEN FECALIEN	
	ROLRIJGEN REGEEMATER	

LEGENDE GEVELMATERIALEN		BIJZONDERE OPTIEKE	
	BIJZONDERE OPTIEKE		BIJZONDERE OPTIEKE
(81)	BAKSTEN - ZWART	(91)	BAKSTEN - DONKERGRUW ZWART
(82)	BAKSTEN - LICHTGRUW/RODE	(92)	BAKSTEN - LICHTGRUW/RODE
(83)	BAKSTEN - BRUIN/ROOD	(93)	BAKSTEN/RIJWEGEN/BAALSTRAAT - MIT
(84)	BUITENSCHEURWEGEN ALUMINIUM - ZILVERKLIPS	(94)	BOUTENSCHEURWEGEN - GRIS
(85)	BOUTENSCHEURWEGEN KUNSTOF - GRIS	(95)	GEVELPLASTENWEGEN
(86)	GEVELTIEGELS BETON - GRIS	(96)	BETONPAREMENT - LICHTGRIS
(87)	NATUURSTEEN - ZWART	(97)	BETEGELING - LICHTGRIS
(88)	BETEGELING - DONKERBLAUW	(98)	BOUTENSCHEURWEGEN - ZWART
(89)	CEMENTERING - GRIS	(99)	ZWENEN DAK - ANTRACET
(90)	ROOFING - ZWART	(100)	DAMPBREMEN - ANTRACET
(91)	BOUTENSCHEURWEGEN - ZWART	(101)	WACHTTIEGELS LEEN - GRIS
NIEUWE SITUATIE			
(N1)	BETONNEN PAREMENT - LICHTGRIS		
(N2)	BAKSTENPAREMENT - GELEDE/LICHTBRUEN ANSTREIK		
(N3)	BOUTENSCHEURWEGEN/BAALSTRAAT ALUMINIUM - DONKER LICHTGRUW		
(N4)	BETONNEN OORPLAAT - LICHTGRIS		

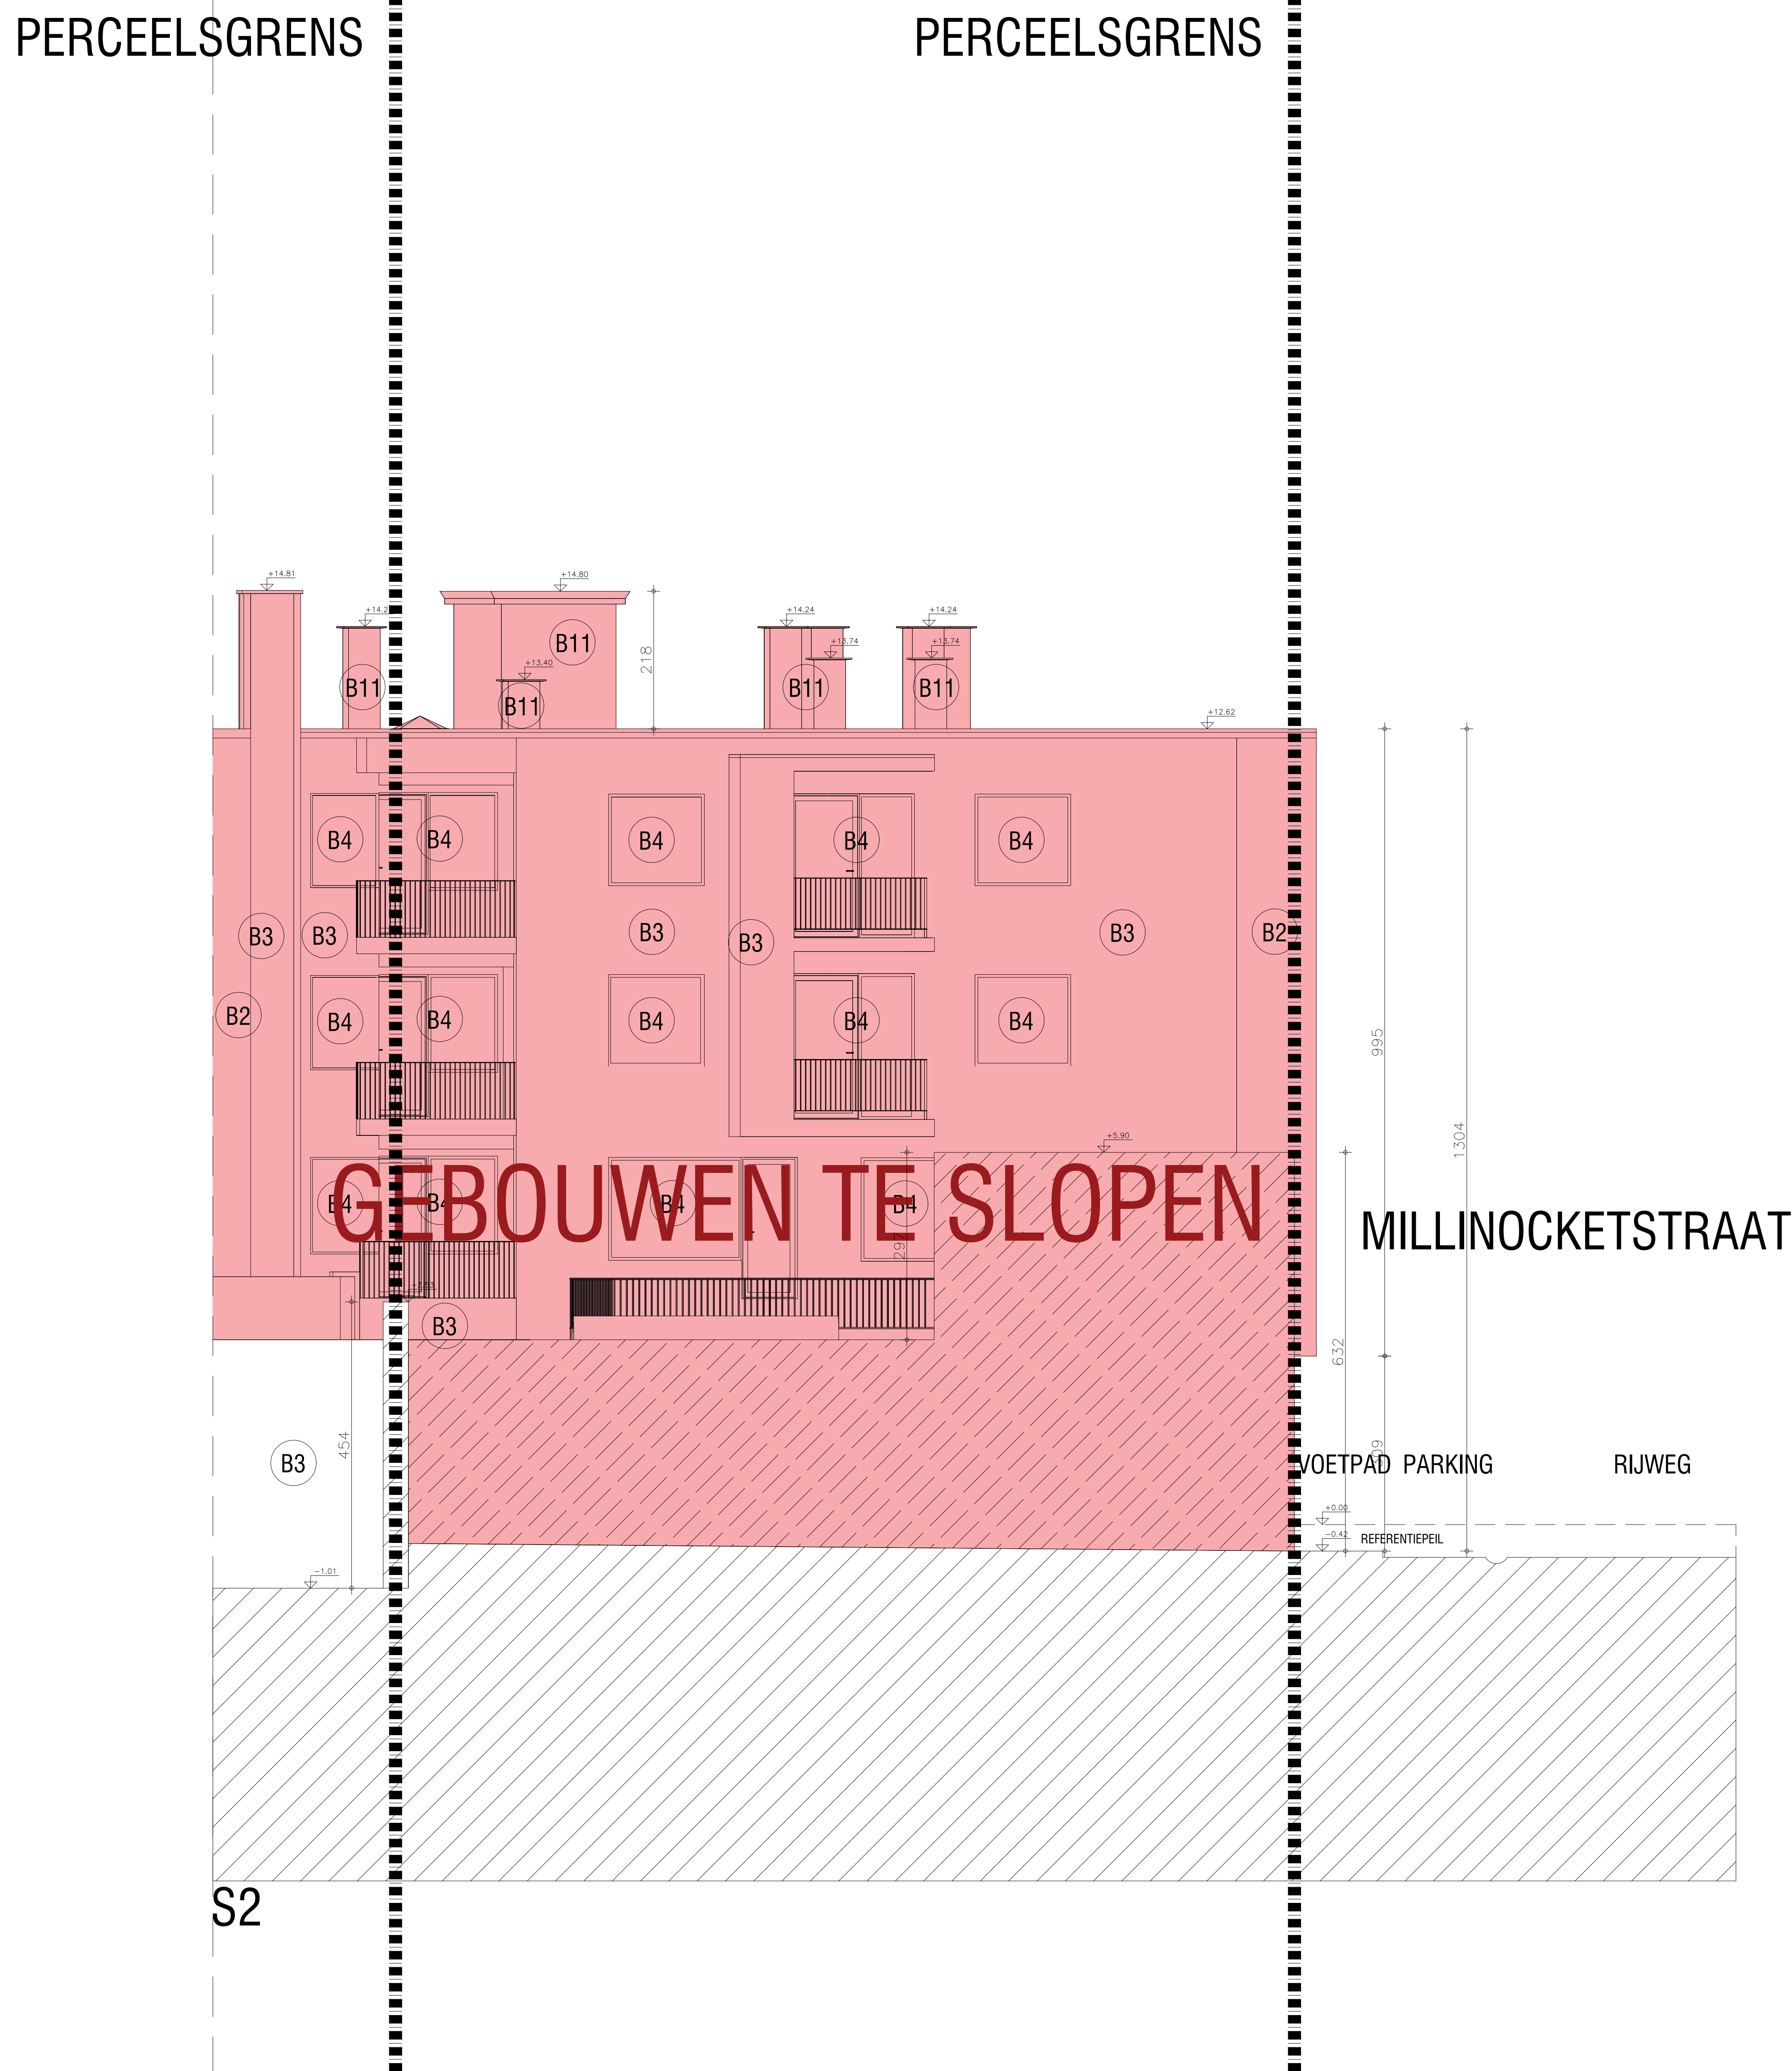

net ARCHITECTUUR

VOORMUIDE - MILLINOCKETSTRAAT

HOEK VOORNAUDE - MILLIKOOTTEKTRAT HOEK VOORNAUDE 80-114 MILLIKOOTTEKTRAT 14	
BOUWHEER TELSPEUNT GENT BV @BUSSIDESTRIJWEG 479 9000 GENT/BRUGGE 09 250 00 00 INFO@TELSPEUNT.GENT.BE	ARCHITECT NET-ARCHITECTUUR BV TELWAARDEN B-ANDEN K.A. 019 277 07 60 INFO@NET-ARCHITECTUUR.NET
FASE	
BOUWAANVRAAG	
SNEDE BESTAAND 2 (BLOK B)	
STUDIEBUREAU STABILITEIT BENOEN BERT HEFFLEER PIOTR DUBOWSKI 9001 GENT - SINT-JENUS-WESTPROM +32(0)478 7897 info@stabiliteit.be	STUDIEBUREAU TECHNISCHE INSTALLATIES SPECTRA MARITON DOBRALJAC BRUSSEL/LENNINGEN 100 9000 GENT/BRUGGE +32(0)3653 info@spectra.be

STUCCOBUREAU EPB-VERSLAGGEVING ETC.
NAUWEPB
DELPHINE COLMAN
ZEILSCHIPSTRAAT 10
9000 GENT
09 277 82 40
delphine@minipeb.be

