



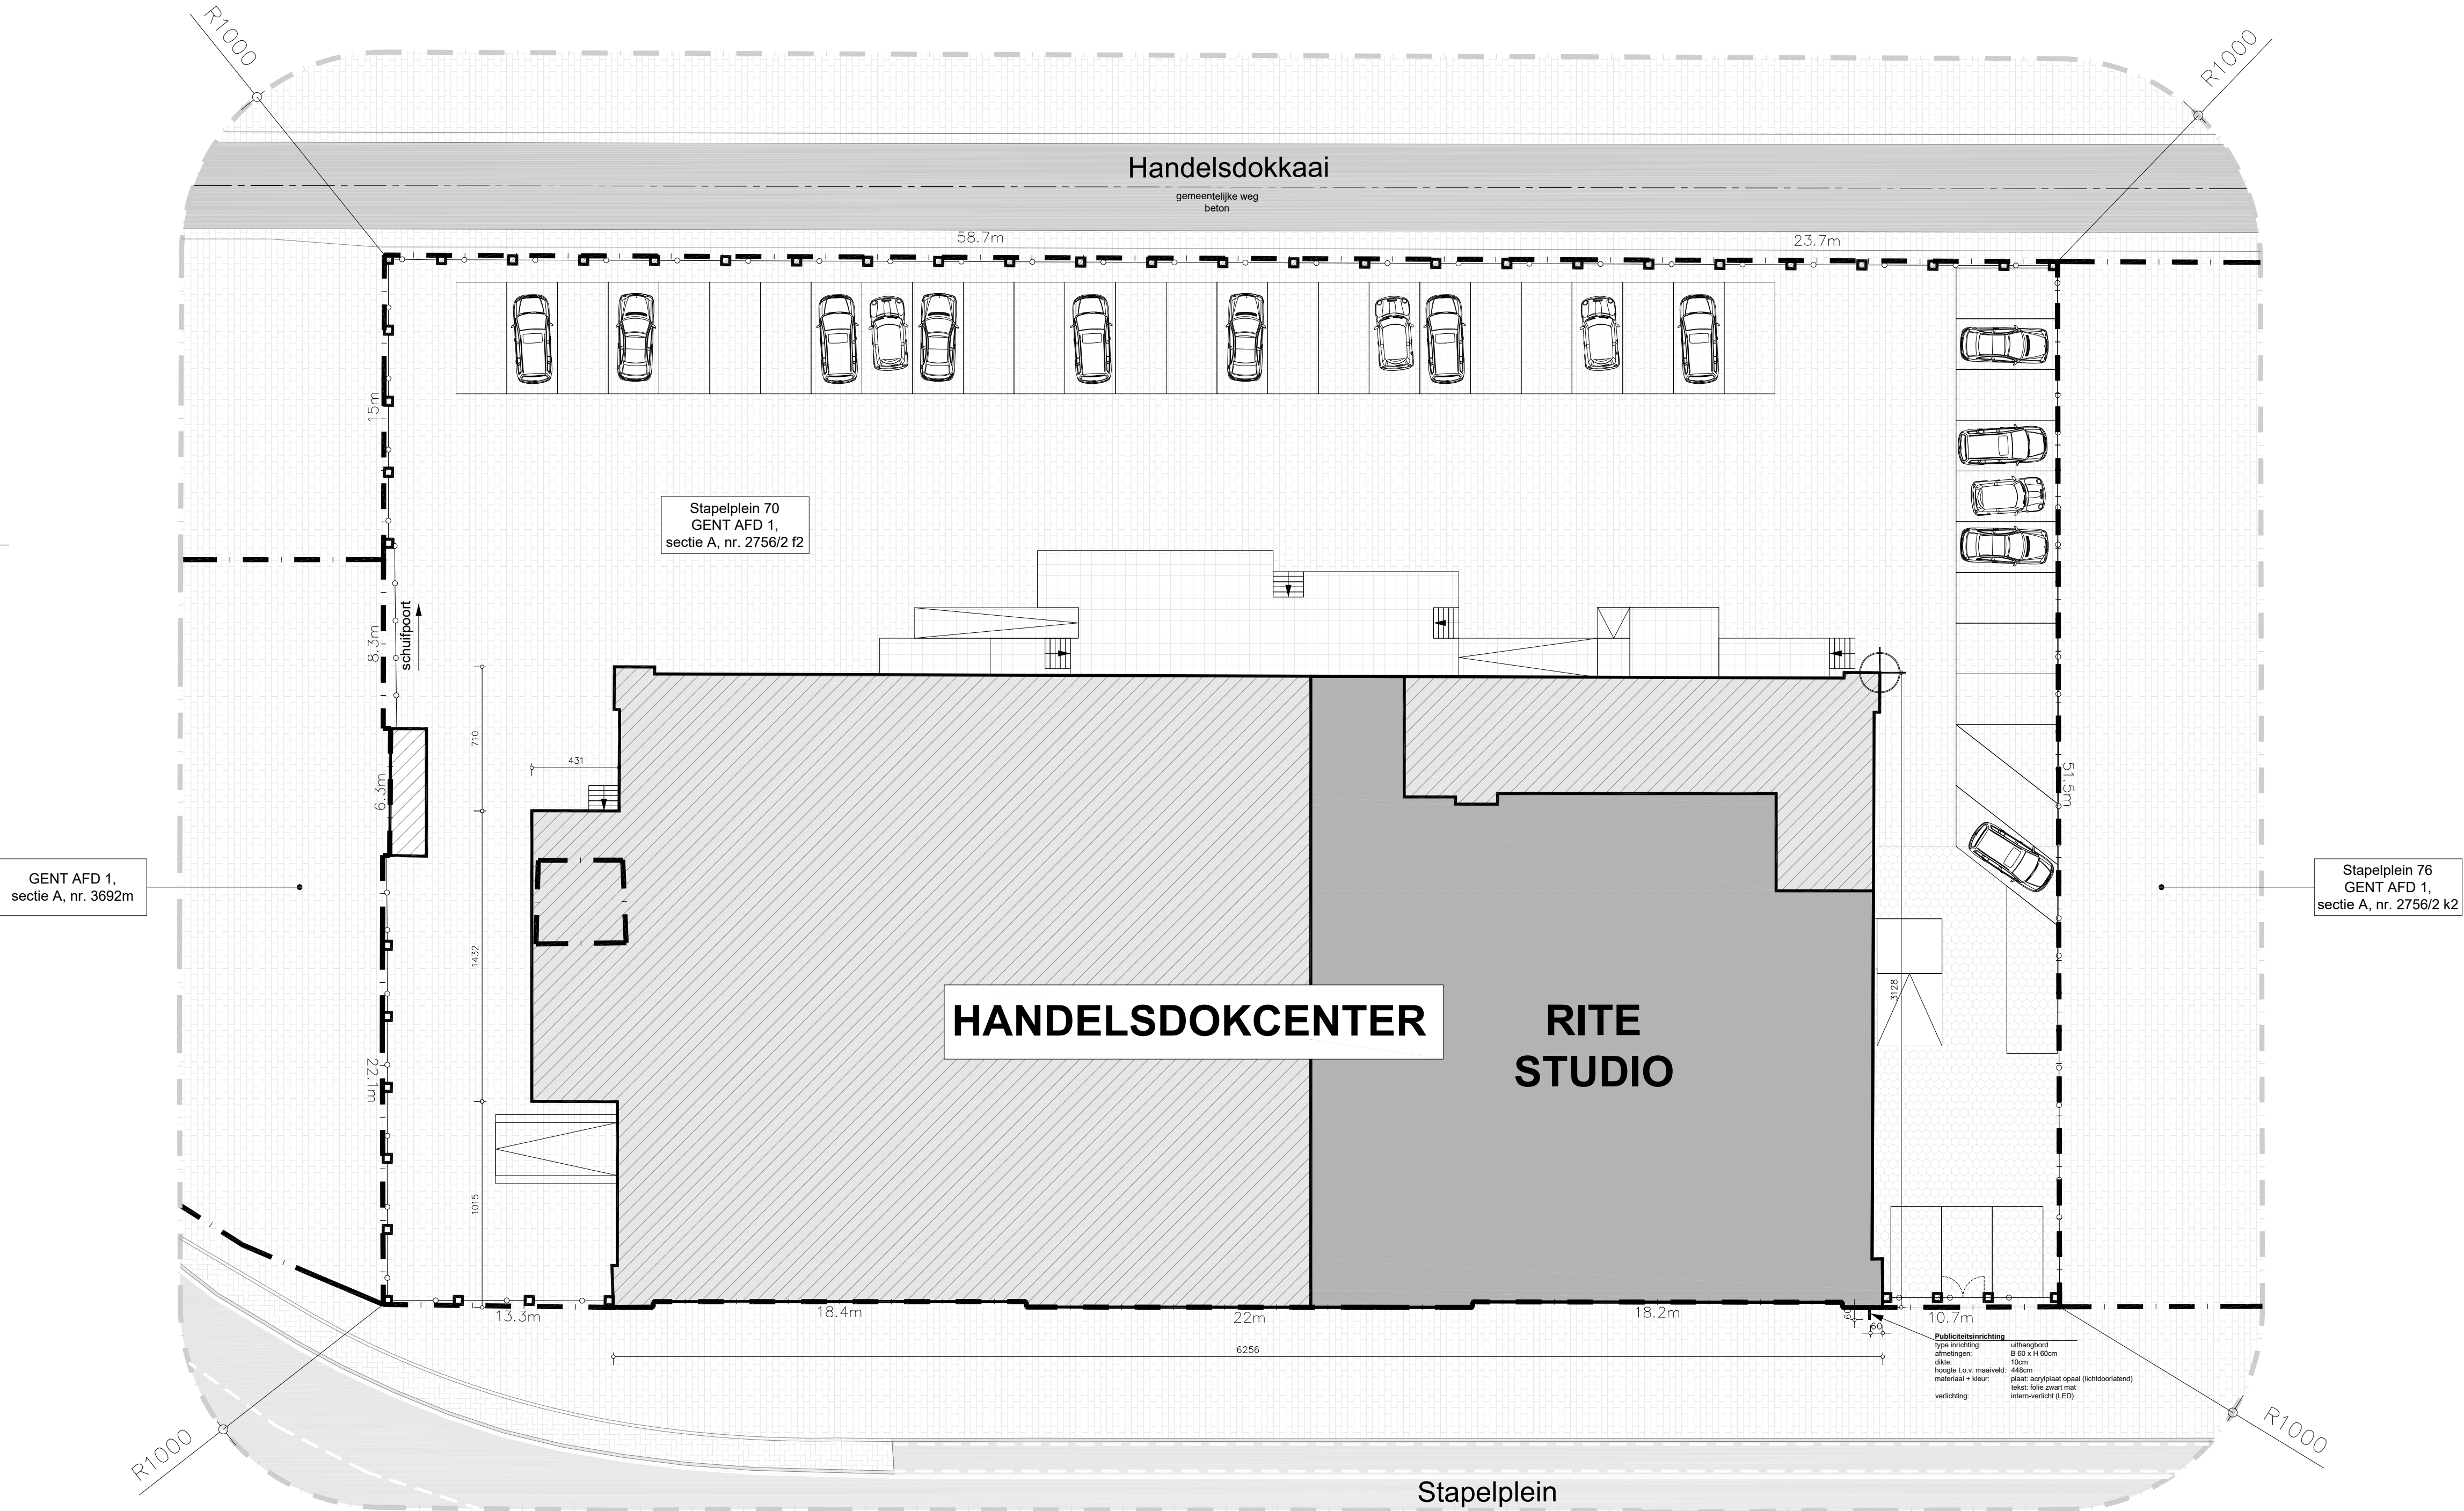

Inplantingsplan nieuwe toestand
SCHAAL 1 | 200

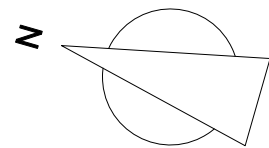

AANVRAAG PUBLICITEITSINRICHTING OMGEVINGSVERGUNNINGSAANVRAAG STAPELPLEIN 70 BUS 009, B-9000 GENT		DOSSIER	
RITE		BOUWHEER	
TNSE STUDIOS BV Vertegenwoordigd door dhr. Frederik Reynders, bestuurder Lange Lozanastraat 190 B-2018 Antwerpen		info@bvdI.be projectarchitect architect-assistent	
BVDL architecten cvba WINDHOEK 27 B-8790 WAREGEM		T 056 60 91 44 F 056 60 84 22 Arnout Van de Look Roel Lafleur	
vertegenwoordigd door:		ARCHITECT	
Dirk Belaeen architect - zaakvoerder		Arnout Van de Look architect - zaakvoerder	
WIJZIGINGEN		A. Origineel	
BOUWPLAATS Stapelplein 70 B-9000 Gent GENT Afd. 1, sectie A, nr. 2756/2 f2		PLANNEN Inplantingsplan nieuwe toestand 1 200	
BOUWDEEL ----		DATUM 27/06/2025	
BLAD 03 / 08		DOSSIERNUMMER 25.158	
DOSSIERCODE RITE6		A. BA.003.A	